



-1.500米层钢板带铺设图 1:100

说明：本层楼板底部预埋钢板，如遇梁柱或其他影响钢板预埋位置的因素，可灵活进行适当的调整。

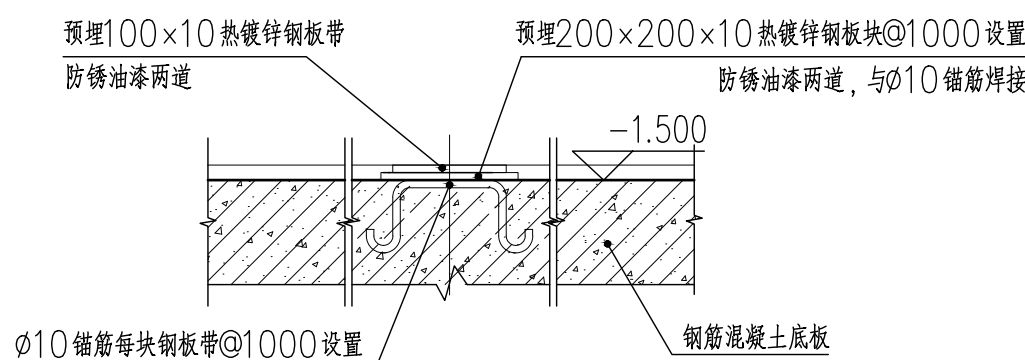

1 预埋钢板植入底板大样图（用于梁） 1:50
说明：锚筋，入梁深300。

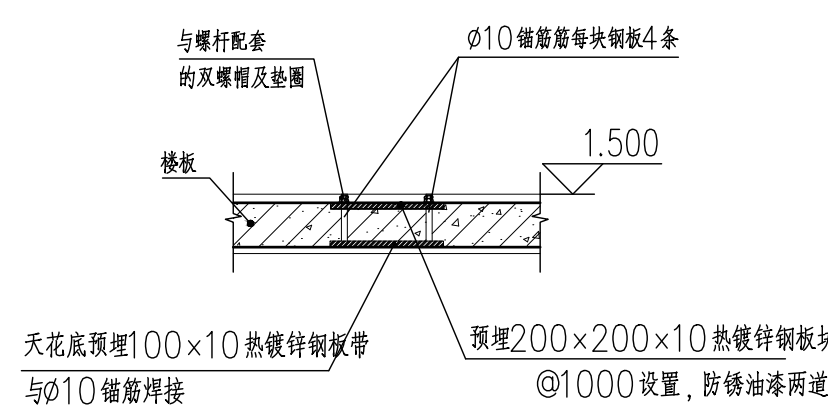

2 预埋钢板植入板大样图（用于楼板） 1:50
说明：锚筋入板时，穿透锚入，端部配螺帽。

		广州汇隼电力工程设计有限公司	
		110KV中船II（扬帆）输变电	工程 施工图 设计阶段
批准	蔡健威	-1.500米层钢板带铺设图	
审核	蔡永辉		
校核	张松青		
	劳剑锋		
	张俊明		
设计	卢景津		
2021年03月	比例 1:100	图号	B180059S-T0303-17