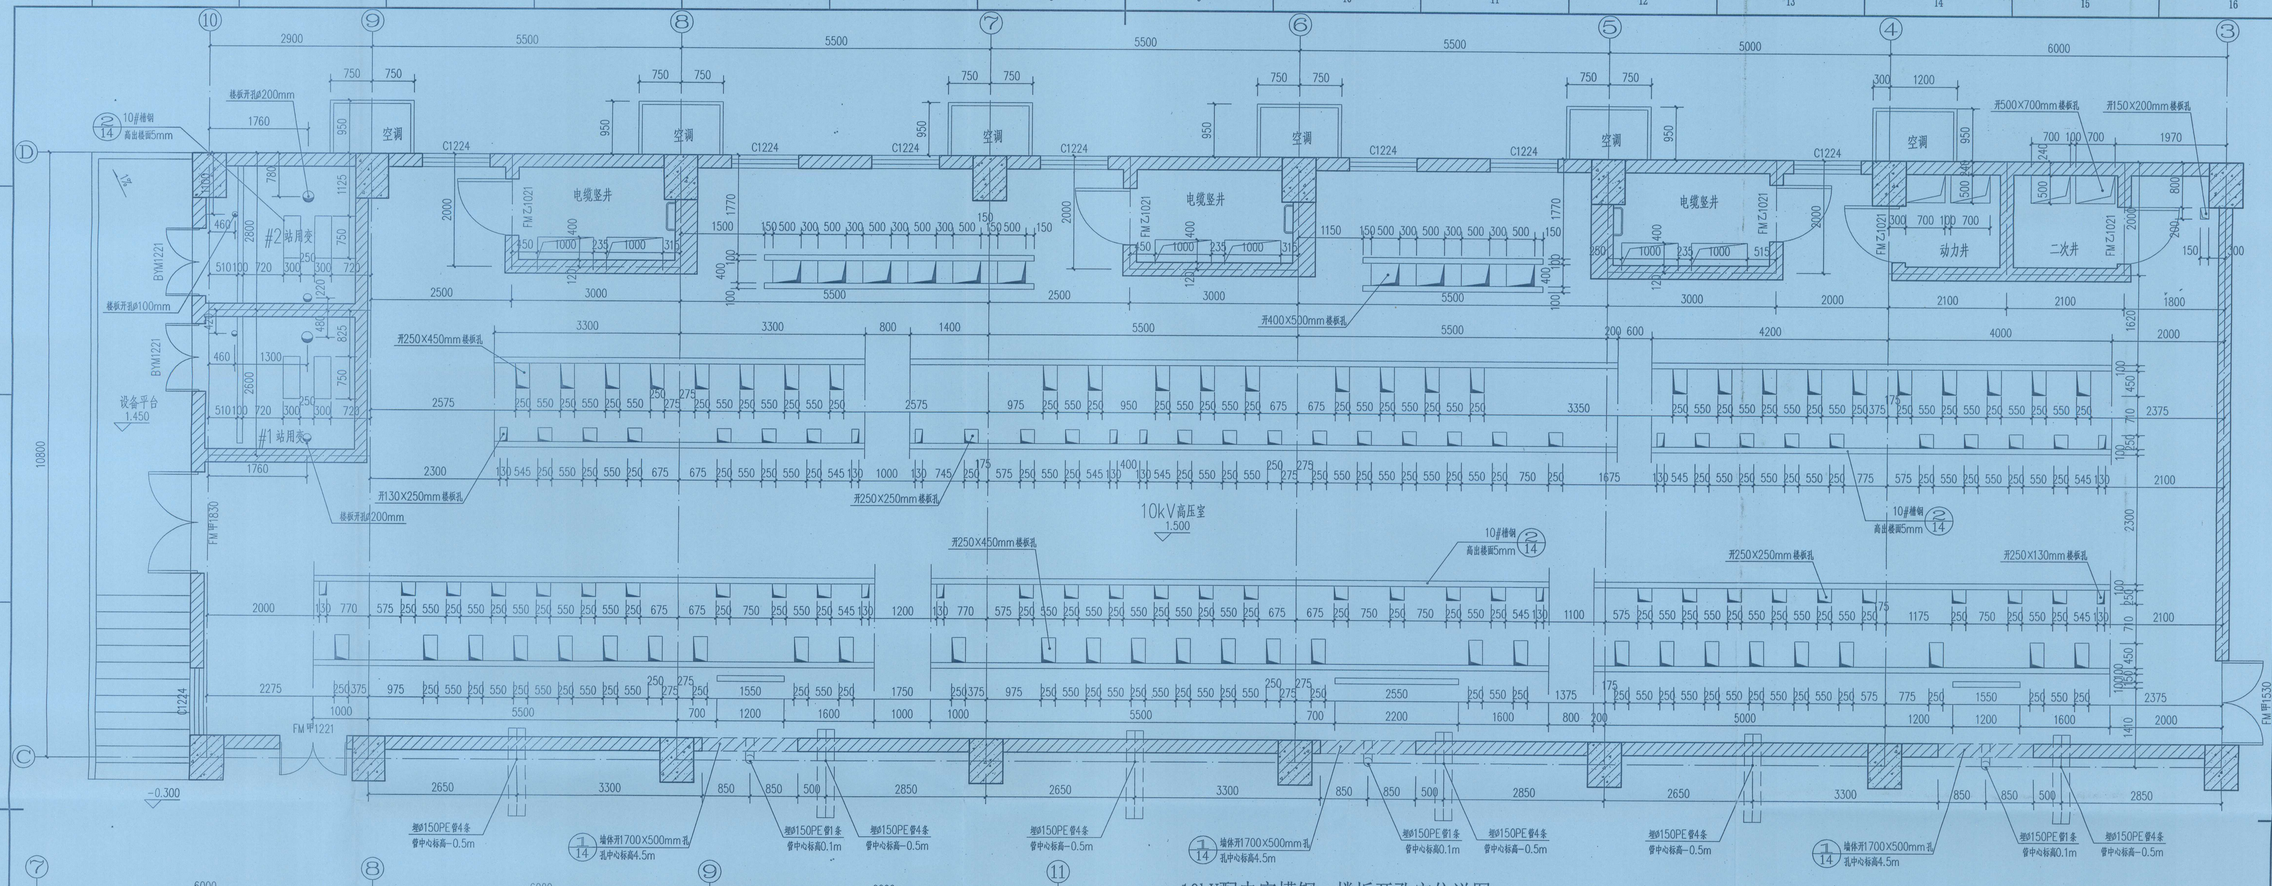

10kV配电室槽钢、楼板开孔定位详图 1:50

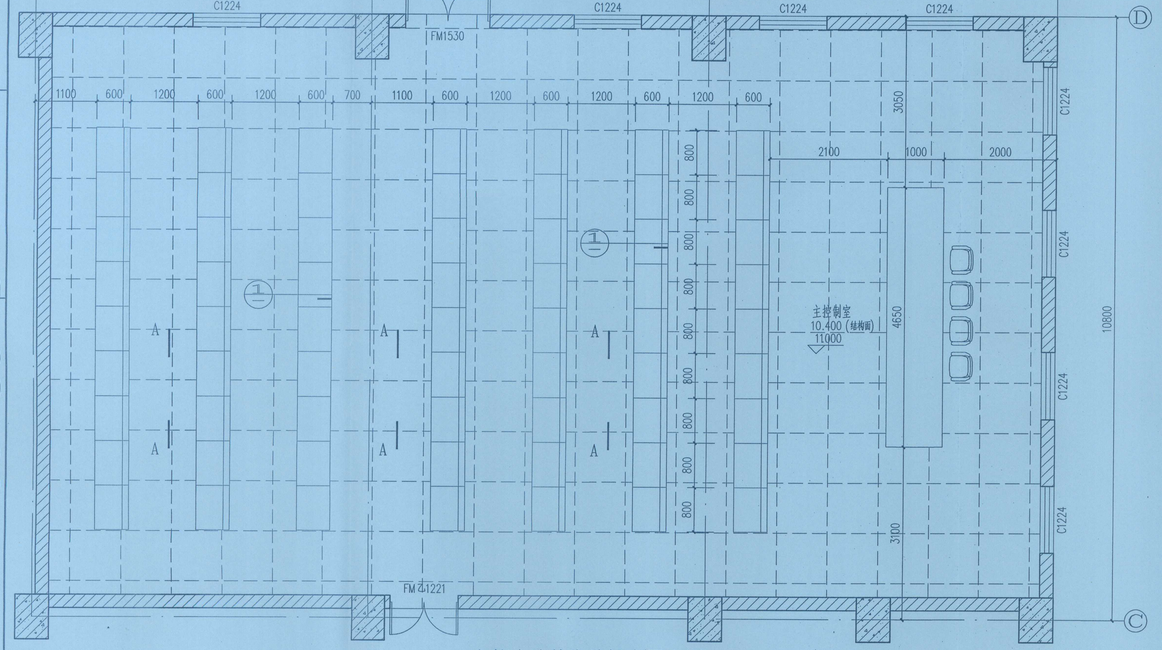

主控室防静电地板布置详图 1:50

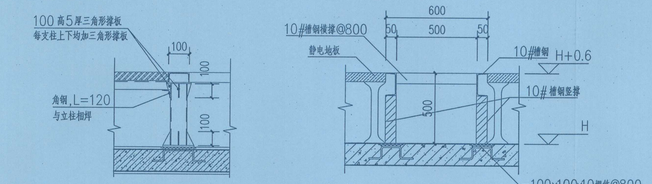

A-A剖面图 1:20

静电地板大样 1:20

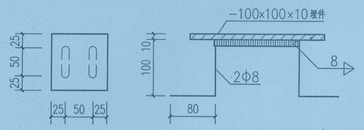

-100X100X10埋件大样图 1:5

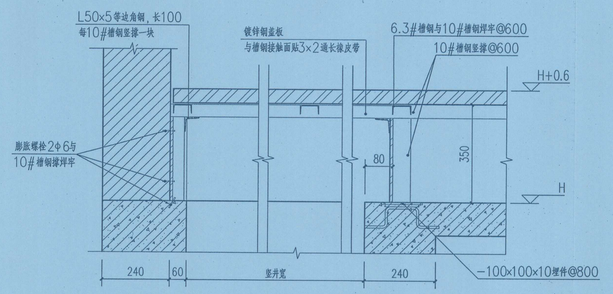

二次竖井顶部大样 1:10

广东省建设工程勘察设计出图专用章
单位名称:广州汇隽电力工程设计有限公司
业务范围:电力行业(变电工程、送电工程)专业乙级
资质证书编号:A244034970
有效期至:2023年12月31日

注:
1. 所有钢件刷之间均焊结,焊缝6厚,均焊满。
2. 所有铁件刷防锈漆一道,刷白色调合漆二道。
3. 静电板规格由甲方选定。
4. 楼板开孔洞位置用防火材料封堵。

广州汇隽电力工程设计有限公司					
110KV中船II(扬帆)输变电			工程	施工图	设计阶段
批准	蔡健威		10kV配电室槽钢、楼板开孔定位 主控室防静电地板布置详图		
审核	蔡永辉				
	张松青				
校核	劳剑锋				
	张俊明				
设计	卢景津				
2023年05月	比例	1:100	图号	B180059S-T0303-20a	

0123456789AB