广东省建设工程勘察设计出图专用章
单位名称：广州汇雋电力工程设计有限公司
业务范围：电力行业(变电工程、送电工程)专业乙级
资质证书编号：A244034970
有效期至：2023年12月31日

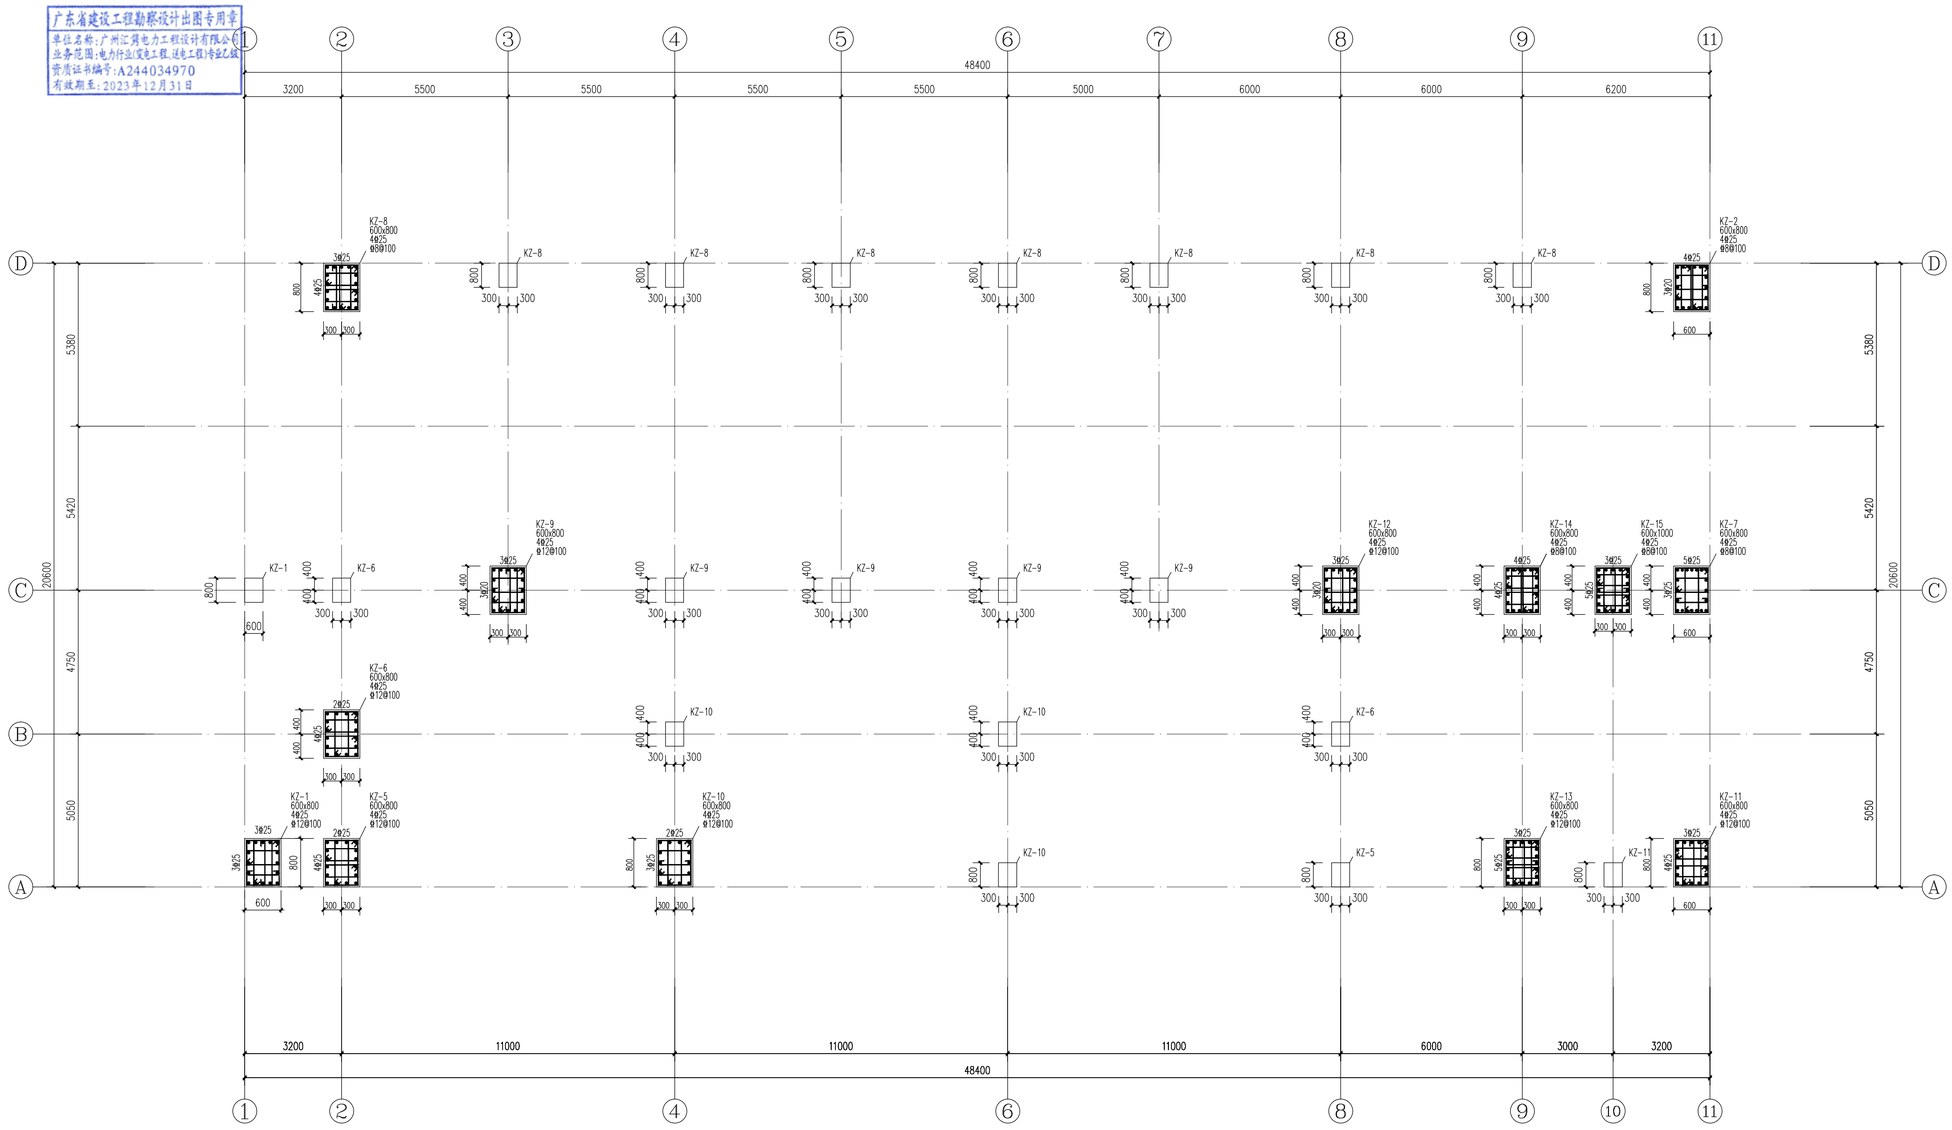

6.470m-11.000m层柱定位图 1:100

说明：

1. 本图平面尺寸单位为毫米，标高尺寸单位为米；
2. 本工程框架抗七度二级抗震等级设计。
3. 柱配筋平面图采用"钢筋混凝土结构平面整体表示法"（简称"平法"）表示柱配筋；
4. 柱构造详图详见图集<<22G101-1>>及本册柱构造通用图及说明；
5. 除注明外本层柱顶标高与楼面标高同；
6. 当上柱钢筋直径大于下柱钢筋直径时，上柱的钢筋须插到下柱的非加密区搭接，做法详见图集<<22G101-1>>第57页图2；
7. 除注明外本层柱采用C35混凝土；
8. 梁上立柱详见梁板钢筋平面图。

层高表

层号	标高(m)	层高(m)	砼强度等级
屋面层	16.500		
3	11.000	5.500	C35
2	6.470	4.530	C35
1	1.470	5.000	C35
-1	-1.500	2.970	C35
-2	-4.300	2.800	C35

广州汇雋电力工程设计有限公司

110kV中船Ⅱ（扬帆）输变电			工程	施工图	设计阶段
批准	蔡健威				
审核	李建芳				
	张松青				
校核	陈瑜		6.470m-11.000m层柱定位图		
	卢景津				
设计	张俊明				
专业	会签	日期	2023年03月	比例 1:100	图号 B180059S-T0304-12