广东省建设工程勘察设计出图专用章
单位名称：广州汇贵电力工程设计有限公司
业务范围：电力行业(变电工程、送电工程)专业乙级
资质证书编号：A244034970
有效期至：2023年12月31日

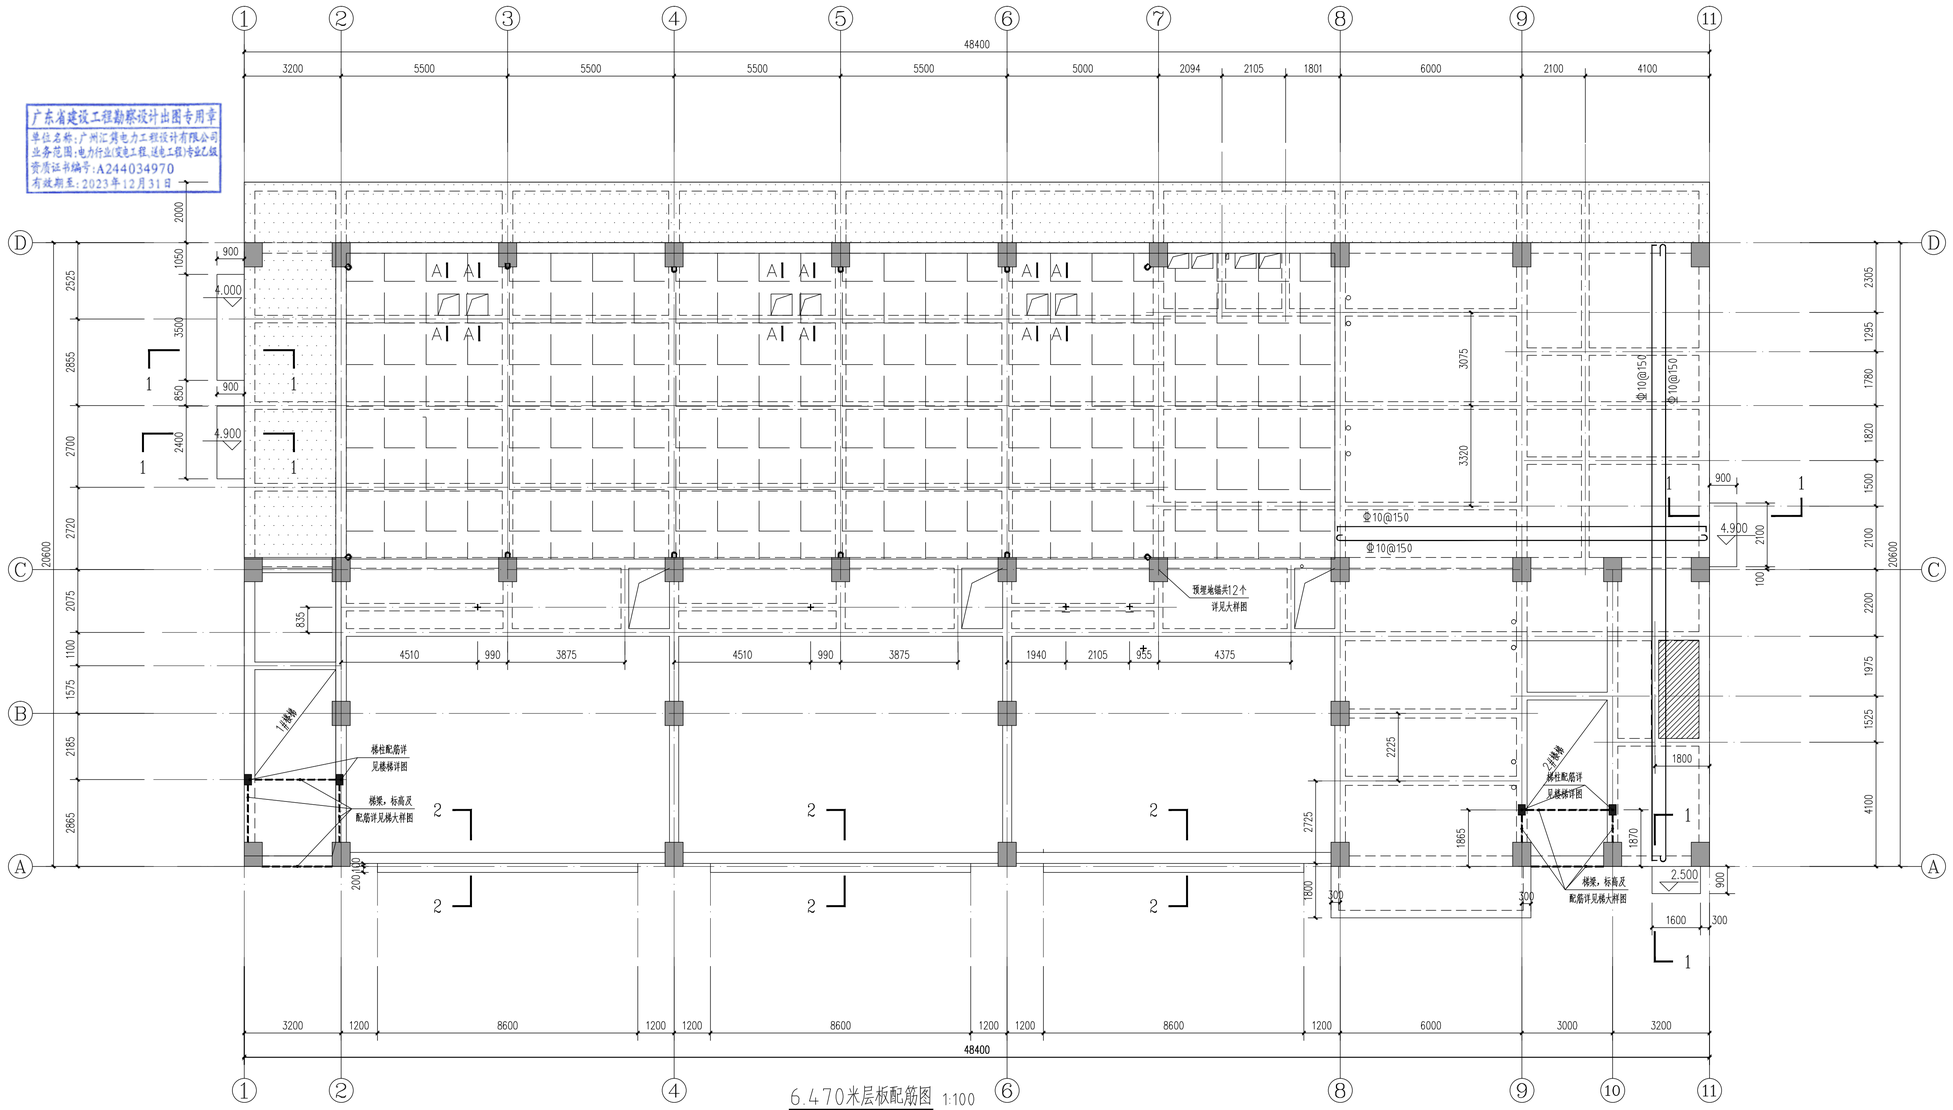

6.470米层板配筋图 1:100

注：1. 图中 表示区域板板顶标高为6.100m，板厚100mm，板内配Φ10@150（双层双向）；
2. 图中 表示区域板板顶标高为6.200m，板厚150mm，板内配Φ10@150（双层双向）；
3. 图中 表示区域板板顶标高为6.420m，板厚150mm，板内配Φ10@150（双层双向）；

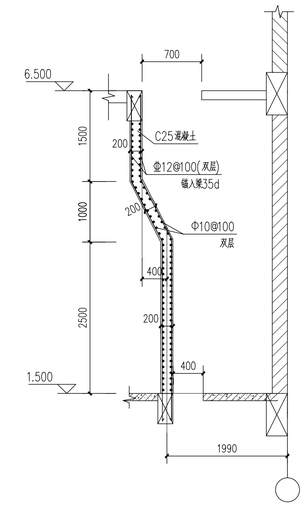

A-A 1:100

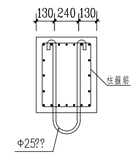

地锚大样图 1:20

(标高高出所在地面300)
地锚施工完毕后标示极限值2T

说明：
1. 本图尺寸以毫米为单位，标高以米为单位。
2. 板钢筋为双层双向配置，除注明外均为Φ12@150，如图所表示。
3. 板两层钢筋网之间应设置撑筋Φ12@1000,呈梅花形布置。
4. 钢筋牌号：HRB400E(Φ)，HPB300(Φ)，除注明外，板厚h=150mm，板钢筋保护层为20mm。
5. 钢筋绑扎验收完毕后，通知相关电气专业进场安装接地网及预埋件等工序；
6. 除特别说明外，本层板板顶标高对H（H值详见层高表）；
7. 板上开洞位置详见建筑施工图；
8. 除注明外墙下无梁者统一加配2 Φ16；
9. 图示：
楼板预留方孔
楼板预留圆孔
梁底吊环

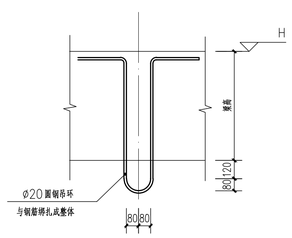

梁吊环大样图 1:100

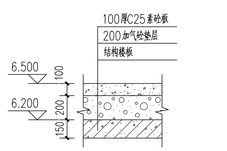

室内垫高地面做法大样 1:25

注：本图 标注区域楼板适用本大样；

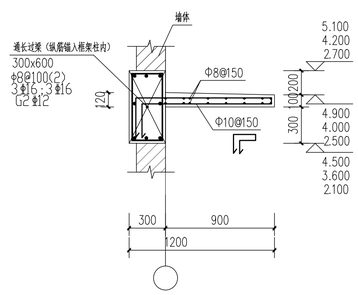

1-1 1:100

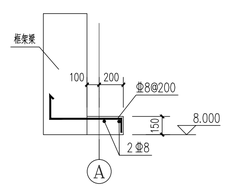

2-2 1:100

层高表

屋面层	16.500		
3	11.000	5.500	C35
2	6.470	4.530	C35
1	1.470	5.000	C35
-1	-1.500	2.970	C35
-2	-4.300	2.800	C35
层号	标高(m)	层高(m)	砼强度等级

专业	会签	日期

广州汇隽电力工程设计有限公司

110kV中船Ⅱ（扬帆）输变电		工程	施工图	设计阶段	
批准	蔡健威	6.470米层板配筋图			
审核	李建芳				
	张松青				
校核	陈瑜				
	卢景津				
设计	张俊明				
2023年03月		比例	1:100	图号	B180059S-T0304-19