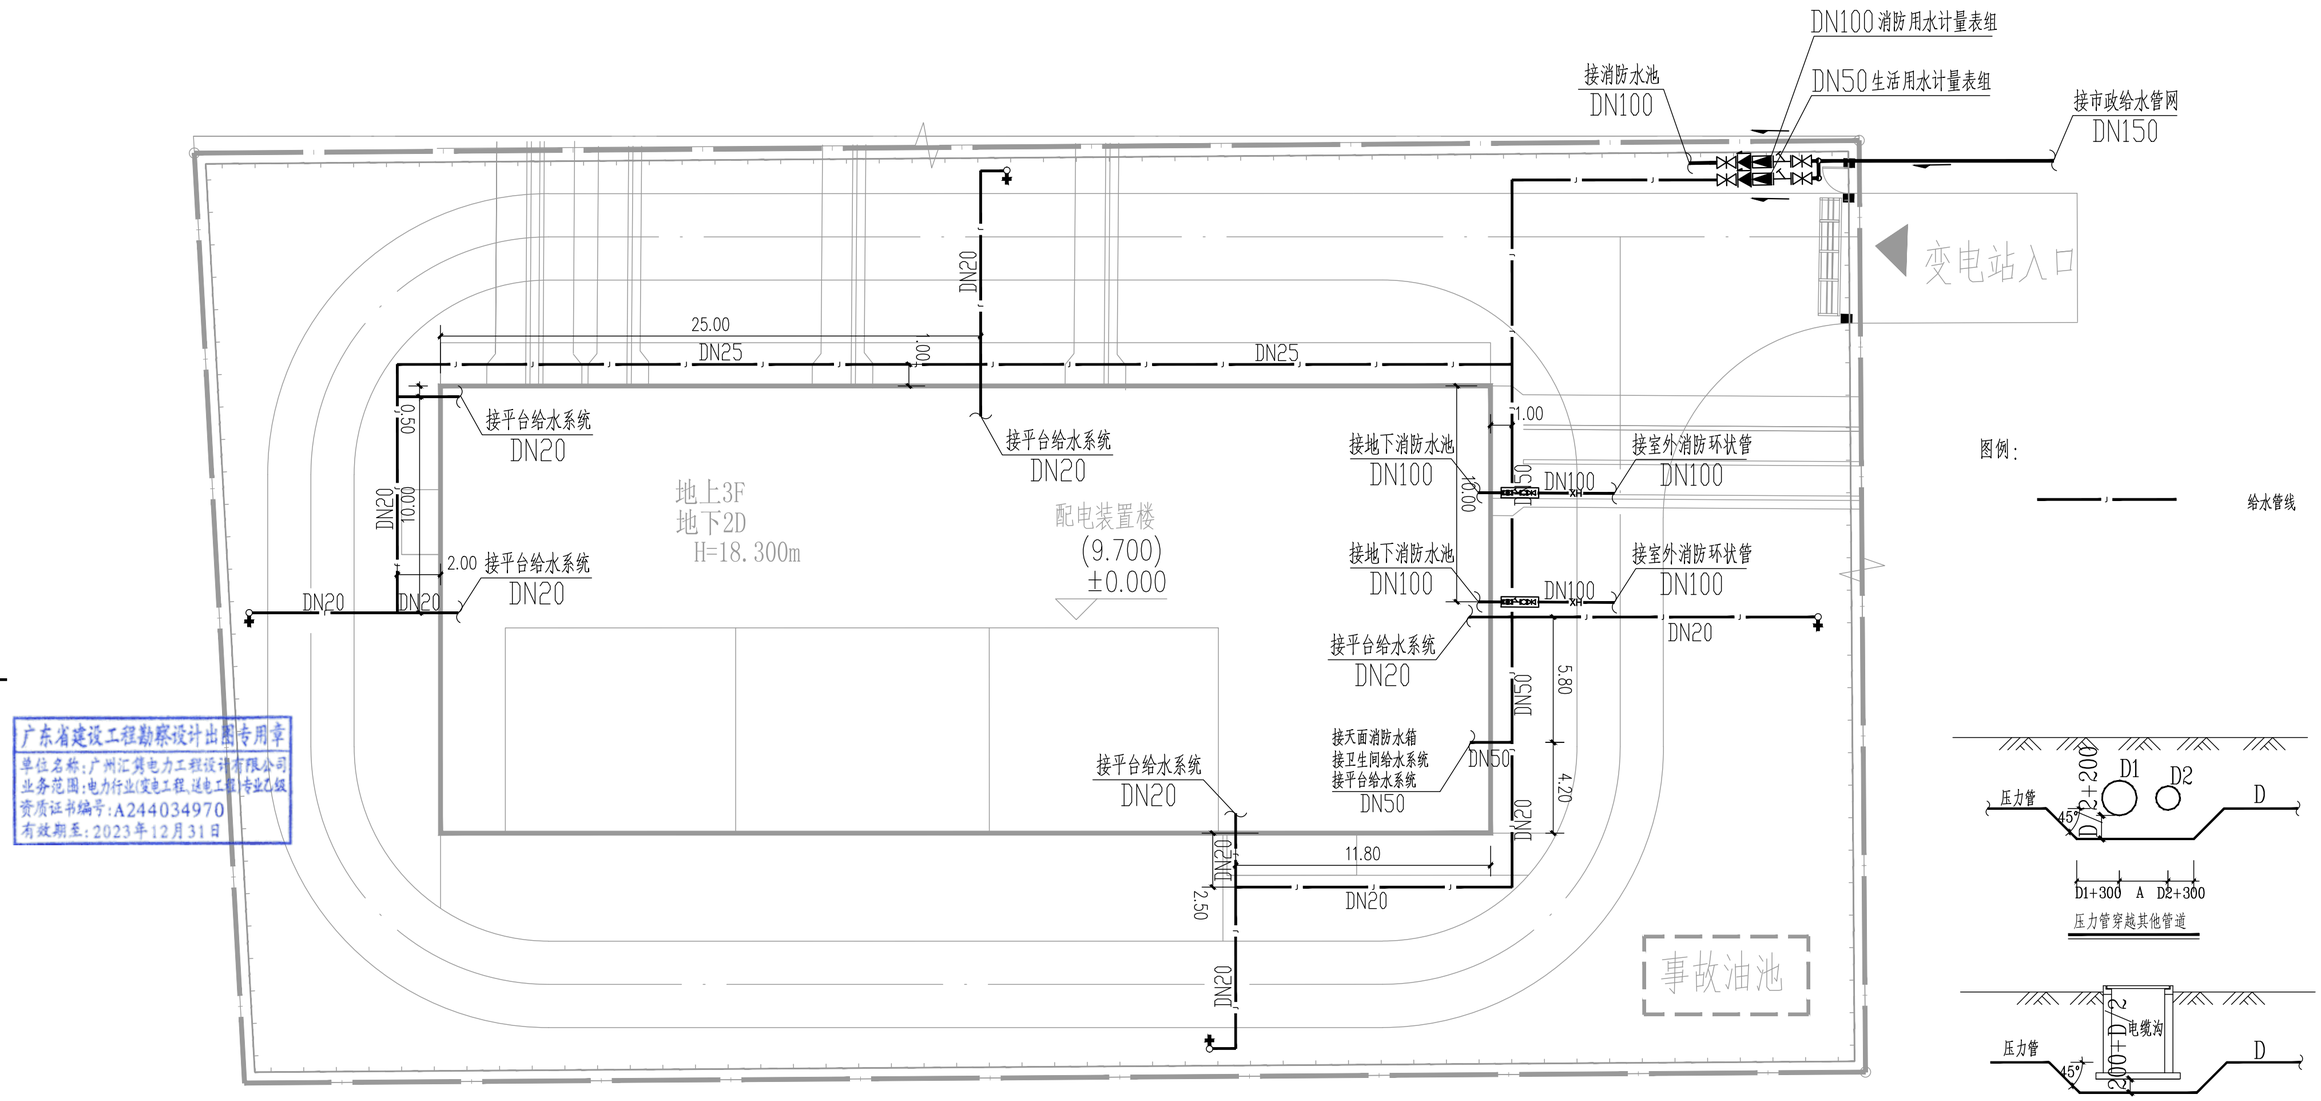

广东省建设工程勘察设计出图专用章
单位名称:广州汇雋电力工程设计有限公司
业务范围:电力行业(变电工程、送电工程)专业乙级
资质证书编号:A244034970
有效期至:2023年12月31日

图例:

给水管线

压力管穿越其他管道

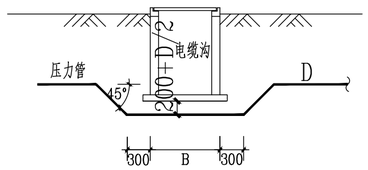

压力管穿越电缆沟

说明:

1. 本图标高单位均为m，标注尺寸单位为m。
   站区场地设计标高－0.30m相当于绝对标高9.450m（广州城建高程系统）。
2. 当有压管(消防管、给水管)与排水管发生碰撞时，可根据现场实际情况,使有压管从排水管下部穿过；当有压管与电缆沟发生碰撞时，可穿过电缆沟从底部下面穿过。
3. 生活给水管管中心埋深0.6米(道路下埋深0.7米)。
4. 给水管道采用200mm砂基础，并填平、夯实。给水系统竣工后须做闭水试压试验。
5. 给水的其他说明见《给排水设计总说明》。
6. 消防给水系统详见消防图纸。
7. 施工给排水管网时注意避开桩基础。
8. 本图定位尺寸可根据实际情况进行调整。

给水总平面图 1:150

专业	会签	日期

广州汇雋电力工程设计有限公司					110kV中船Ⅱ（扬帆）输变电 工程	施工图	设计阶段
批准	蔡健威		校核	孟秀荣		给水总平面图	
审核	李建芳			袁嘉和			
	张松青		设计	卢景津			
日期	2021年03月		比例	1:100		图号	B180059S-T0309-03