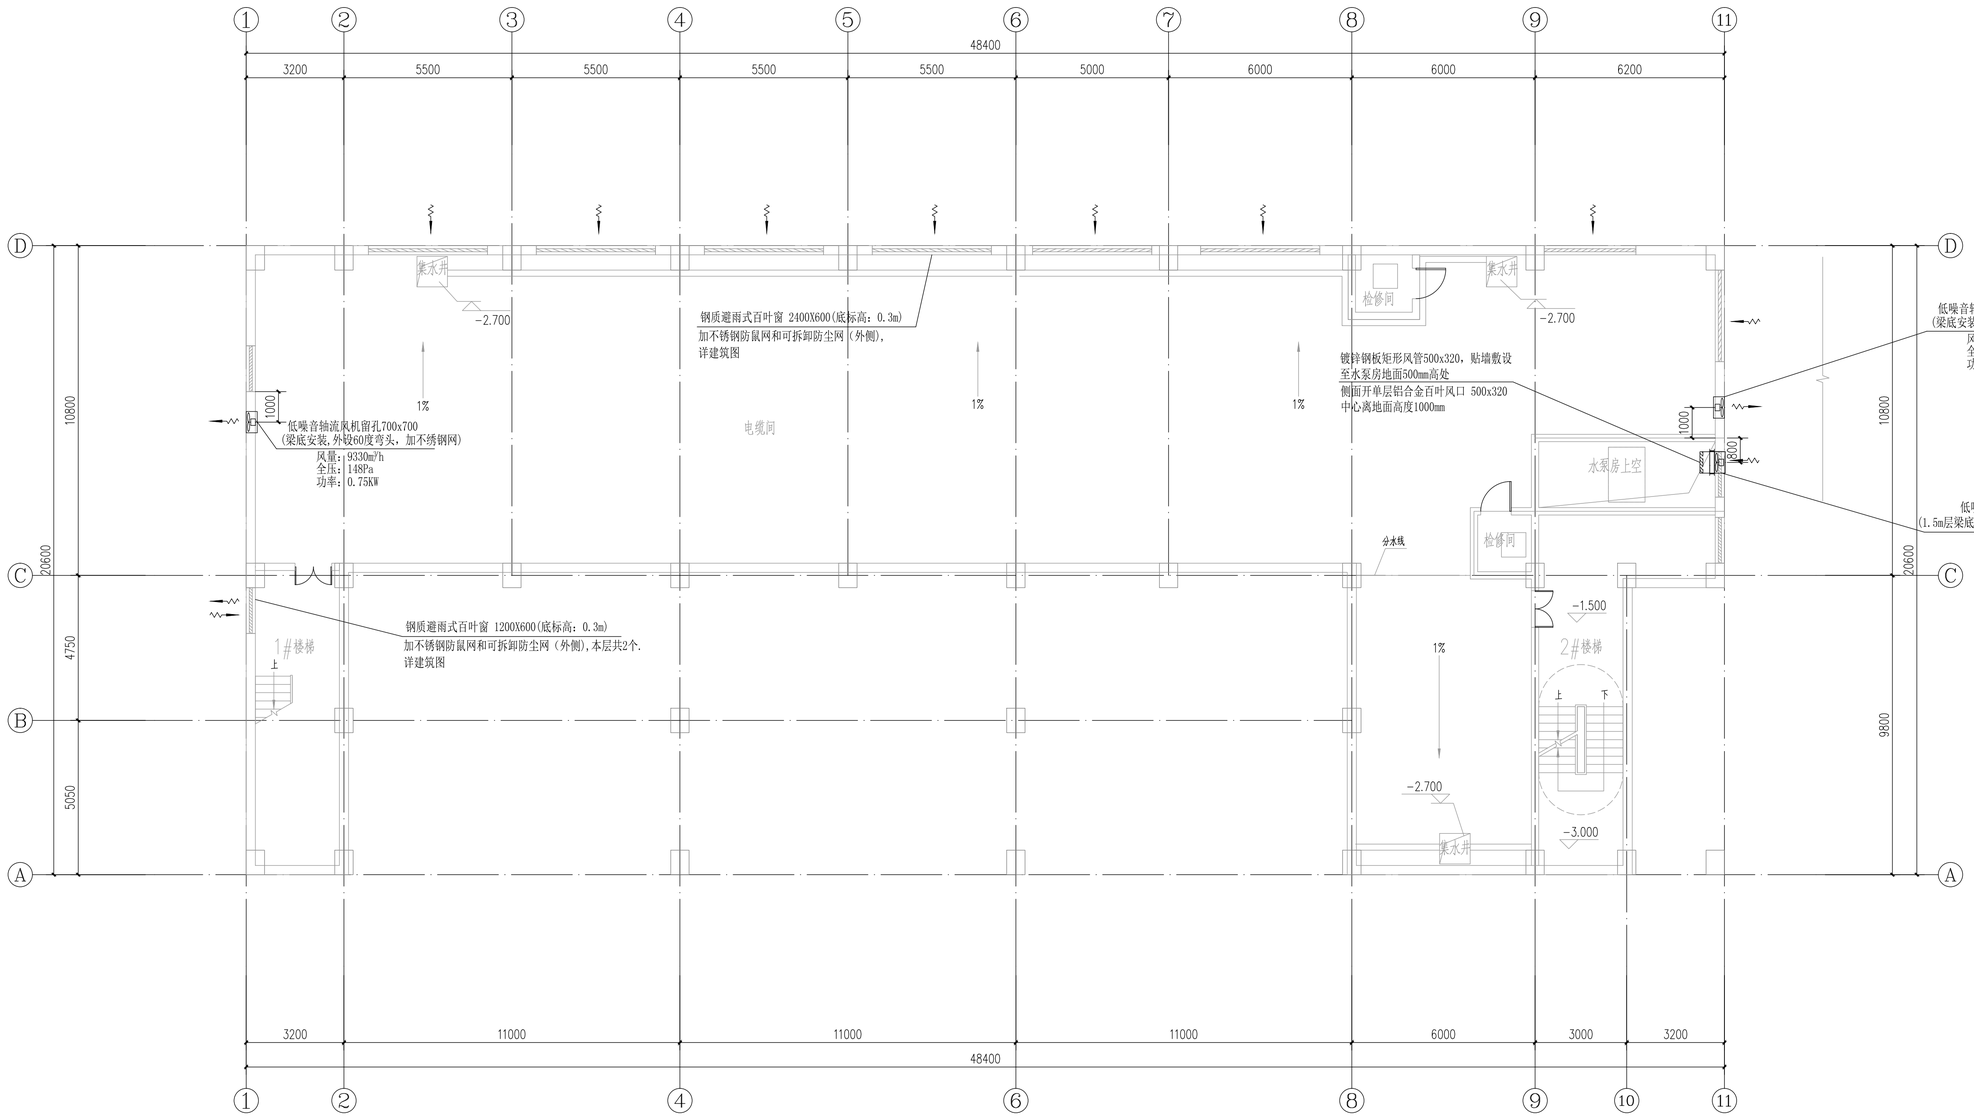

广东省建设工程勘察设计出图专用章
单位名称：广州汇雋电力工程设计有限公司
业务范围：电力行业(变电工程、送电工程)专业乙级
资质证书编号：A244034970
有效期至：2023年12月31日

配电装置楼-1.500米层通风、空调平面图 1:100

图例：

轴流风机

说明：1. 本图中尺寸除标高及注明者以米为单位，其余尺寸均以毫米为单位，风机标高均为风机中心标高。
2. 电缆层的风机常开，须与消防报警系统联动，日常用于通风换气，火灾时停止运行，火灾后辅助排烟。
3. 图中外墙风机出口均装不锈钢弯头；风机内、外侧均安装防鼠不锈钢丝网，内侧网格为6x6mm，外侧网格为10x10mm。
4. 防雨百叶风口详建筑图。
5. 水泵房风机为进风机，安装时注意安装方向。

广州汇雋电力工程设计有限公司					
110kV中船Ⅱ（扬帆）输变电			工程	施工图	设计阶段
批准	蔡健威		配电装置楼-1.500米层通风、空调平面图		
审核	李建芳				
	张松青				
校核	孟秀荣				
	袁嘉和				
设计	卢景津				
2021年03月			比例	1:100	图号 B180059S-T0310-03

专业	会签	日期