



番禺电力科技园三期规划及建筑方案设计


 广东省建筑设计研究院有限公司

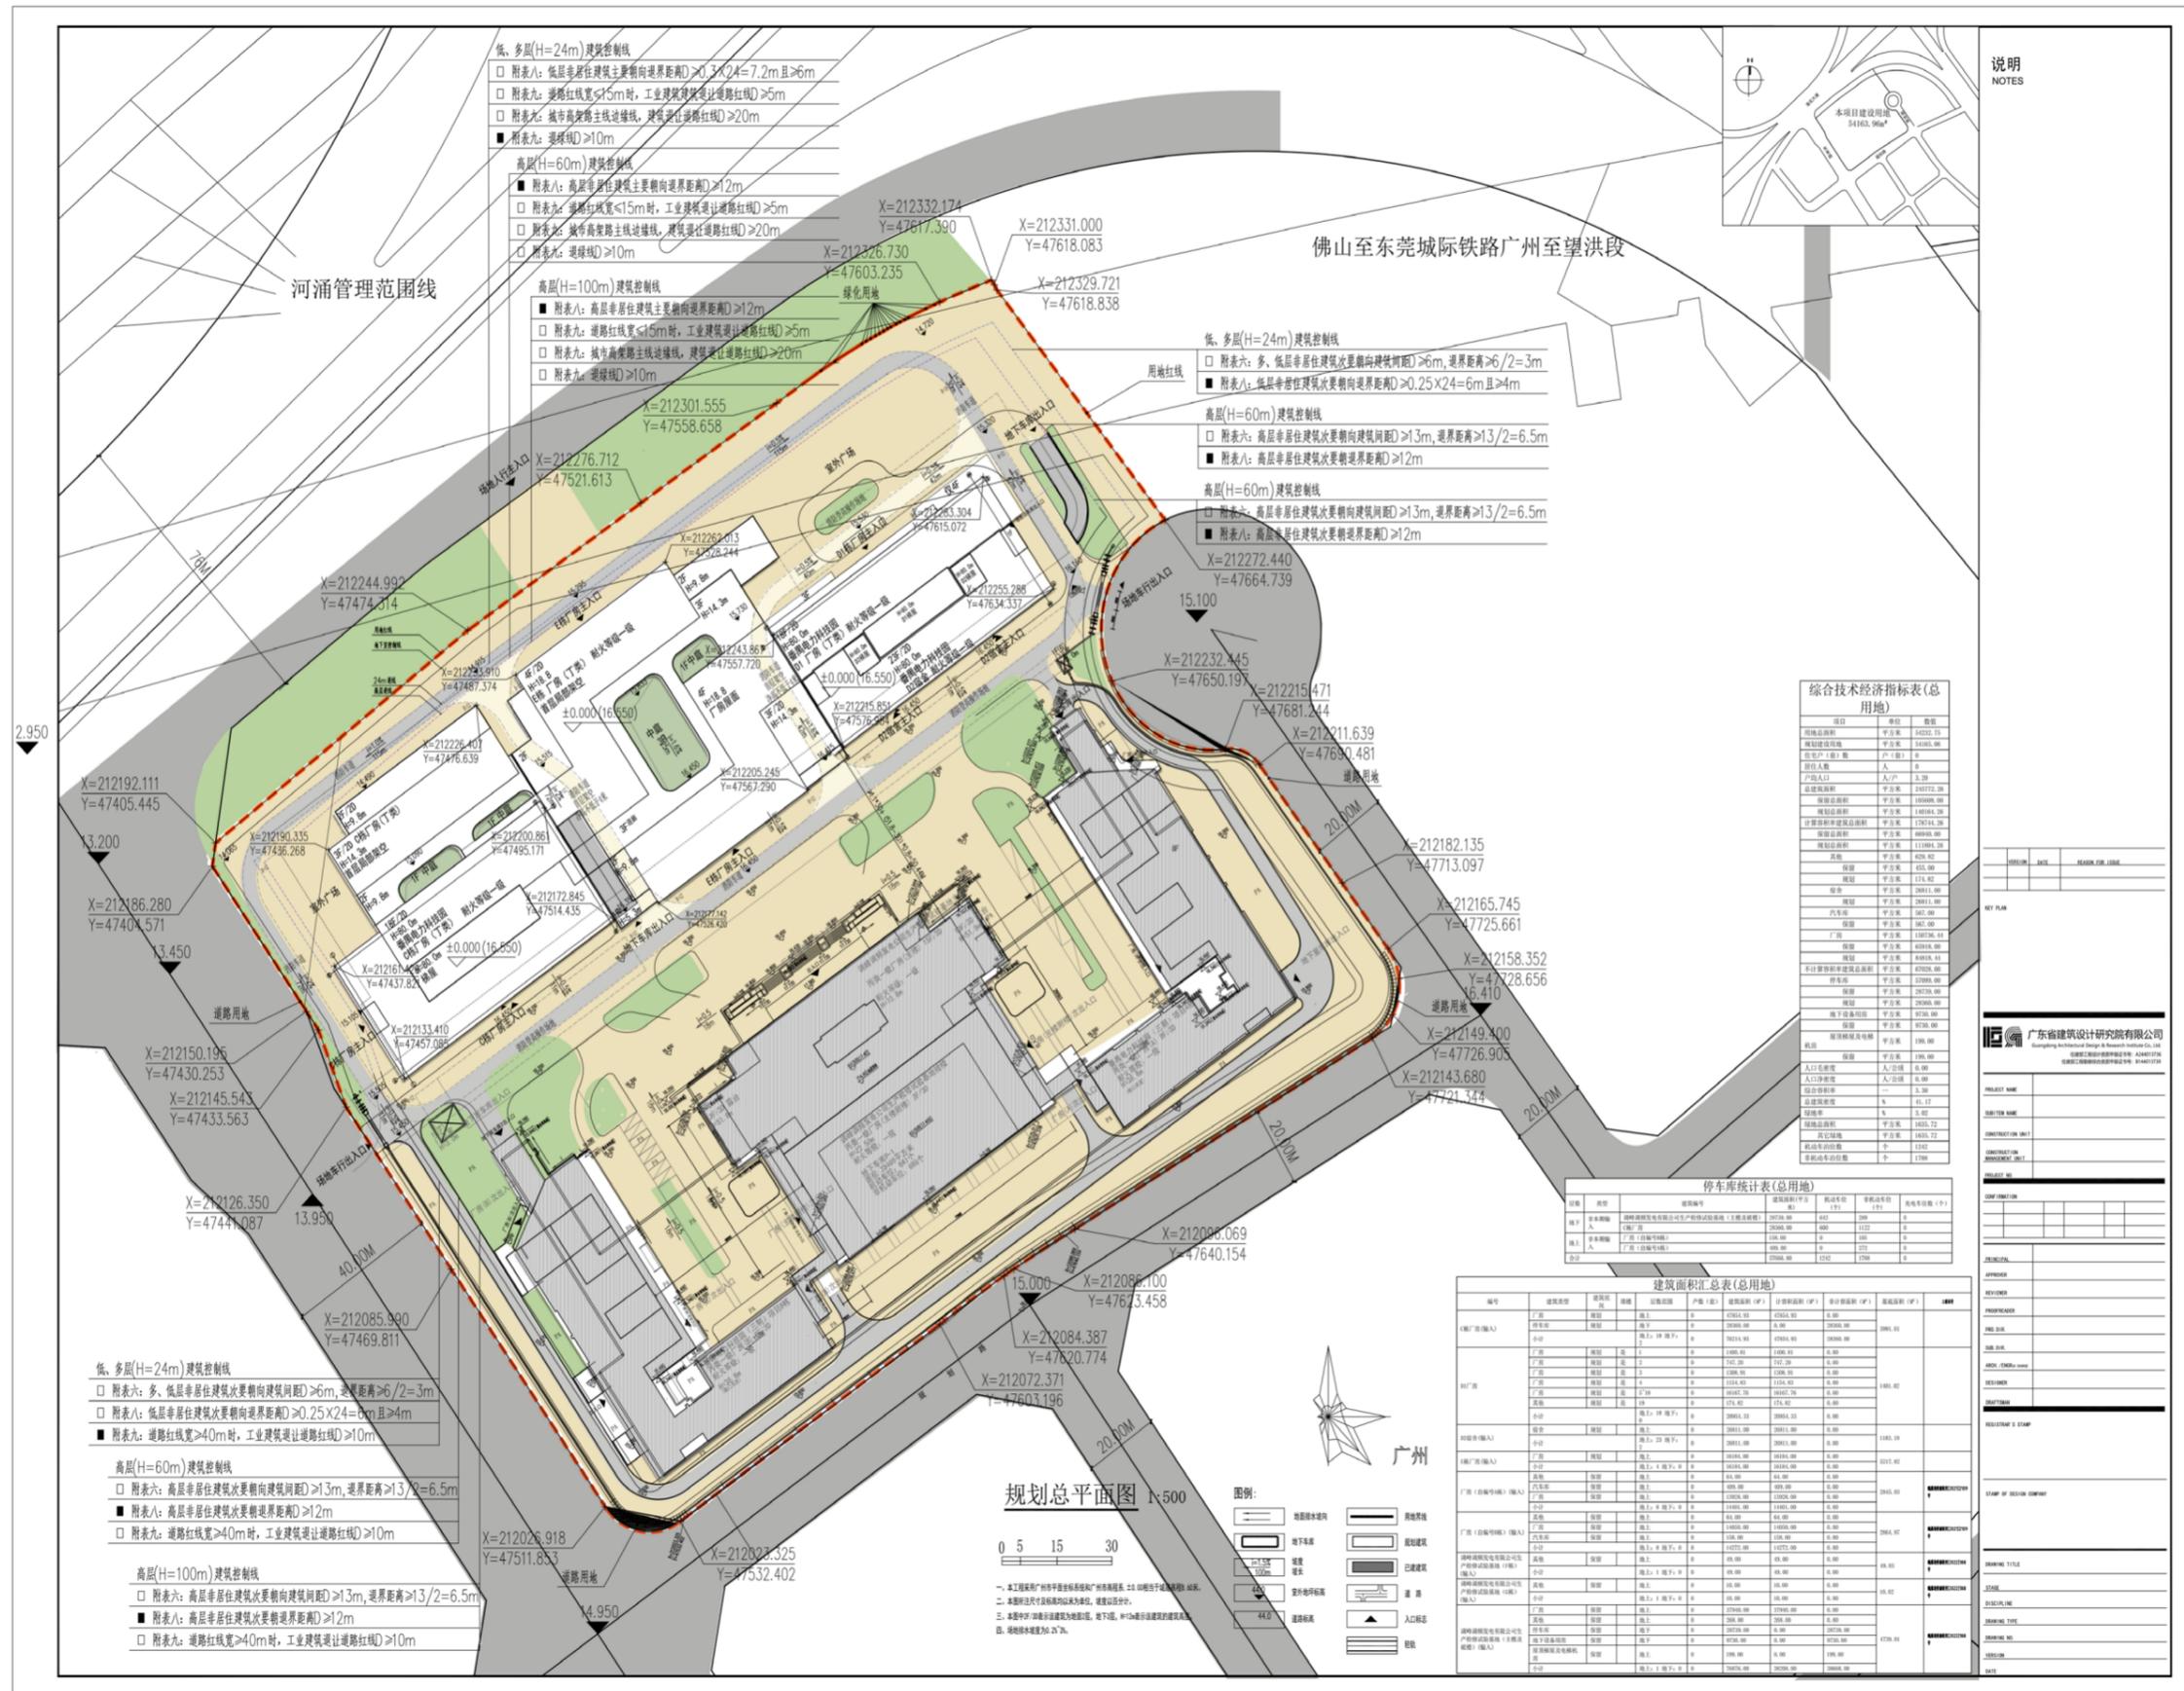


效果展示
Facade Display

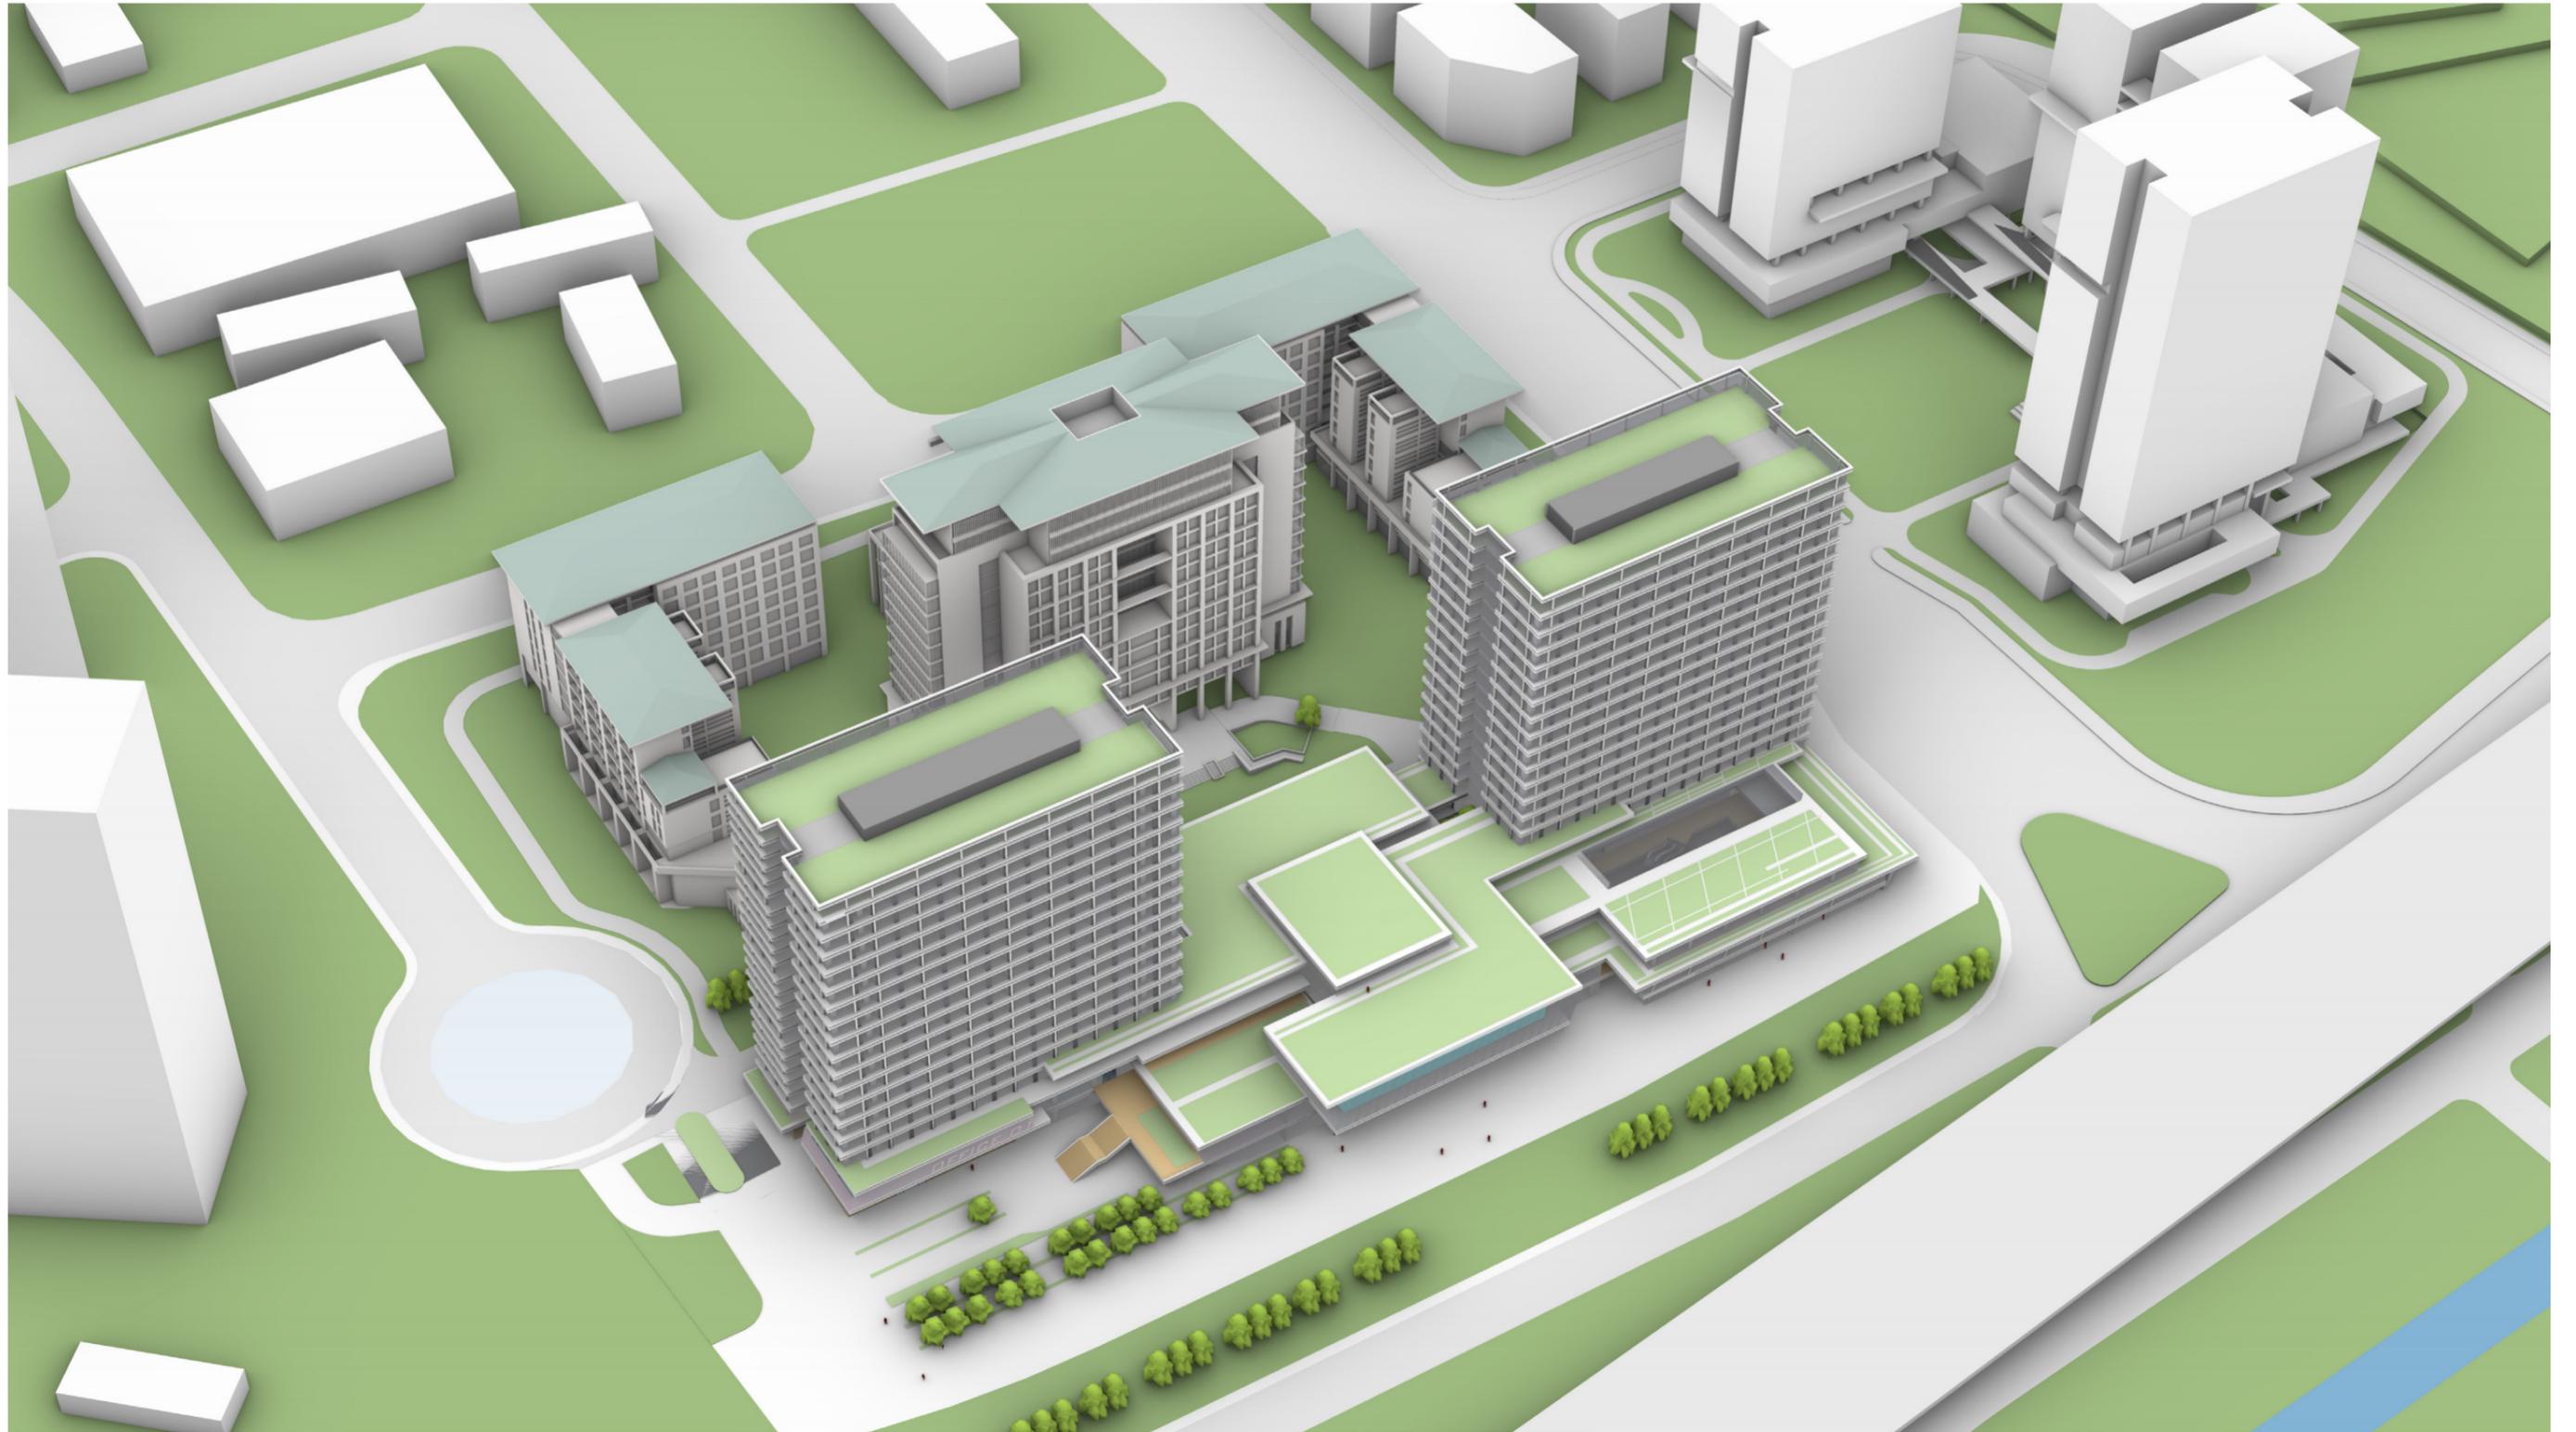


效果展示
Facade Display

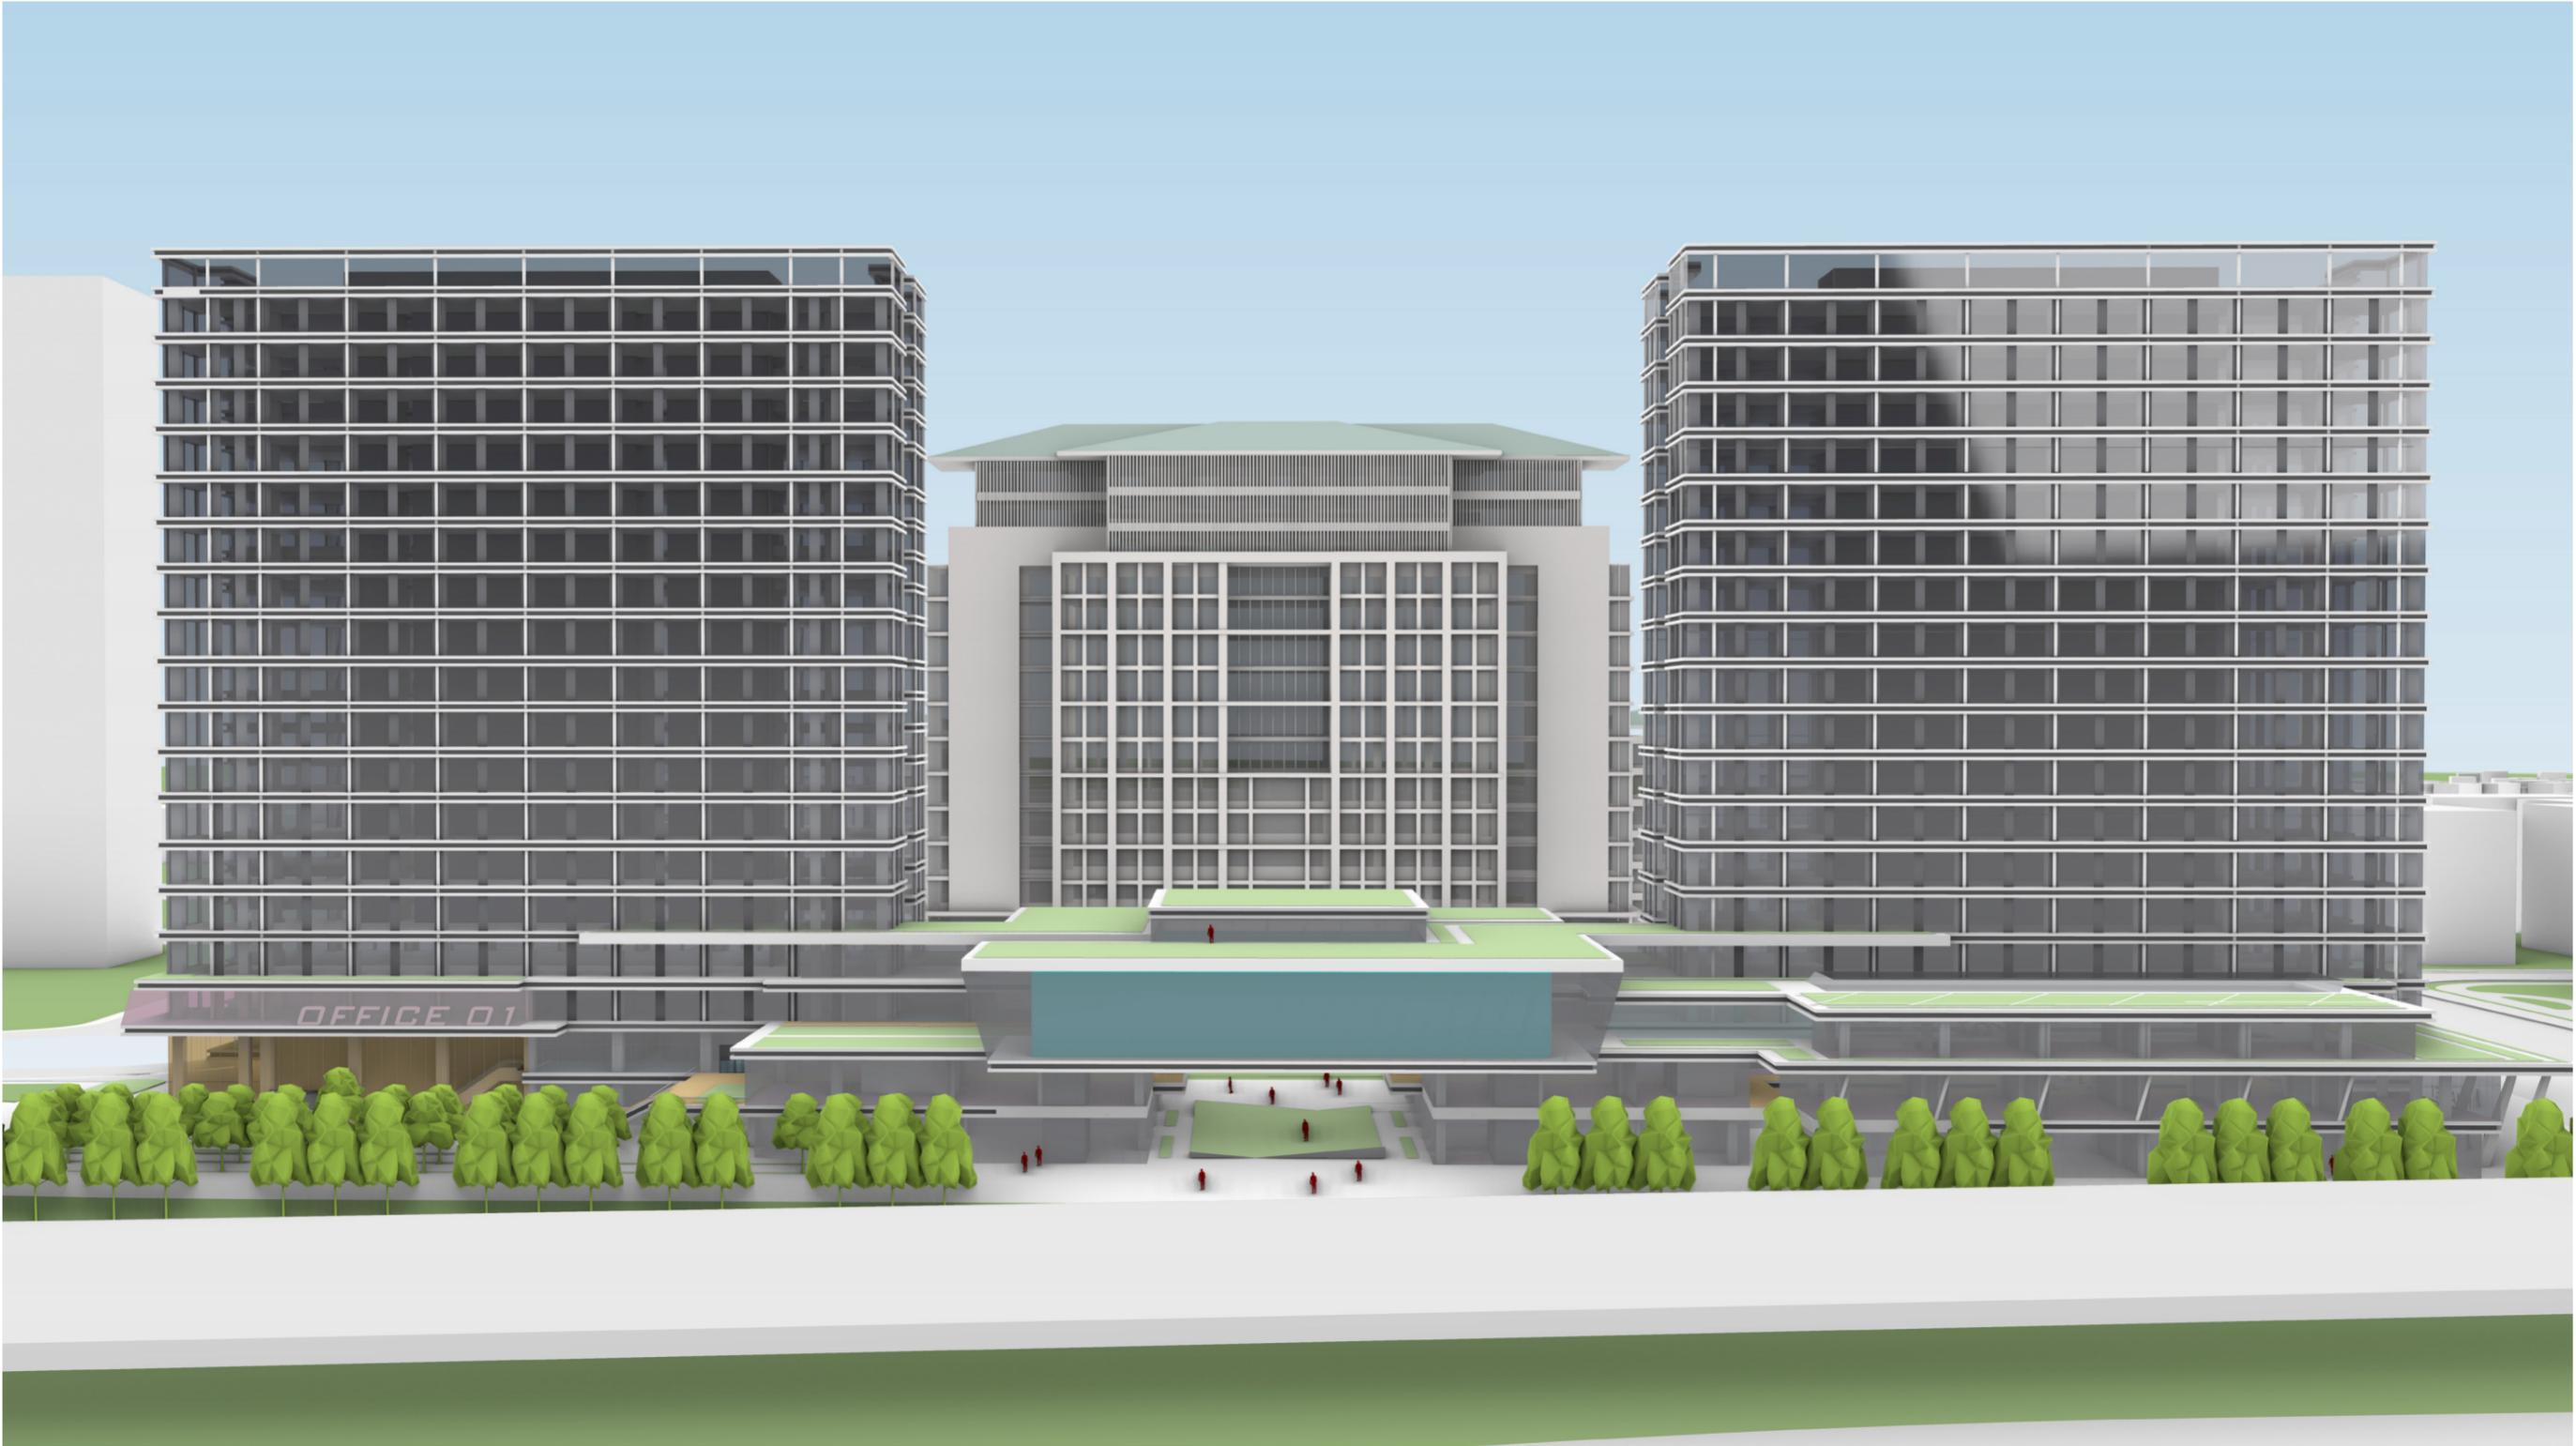


效果展示
Facade Display

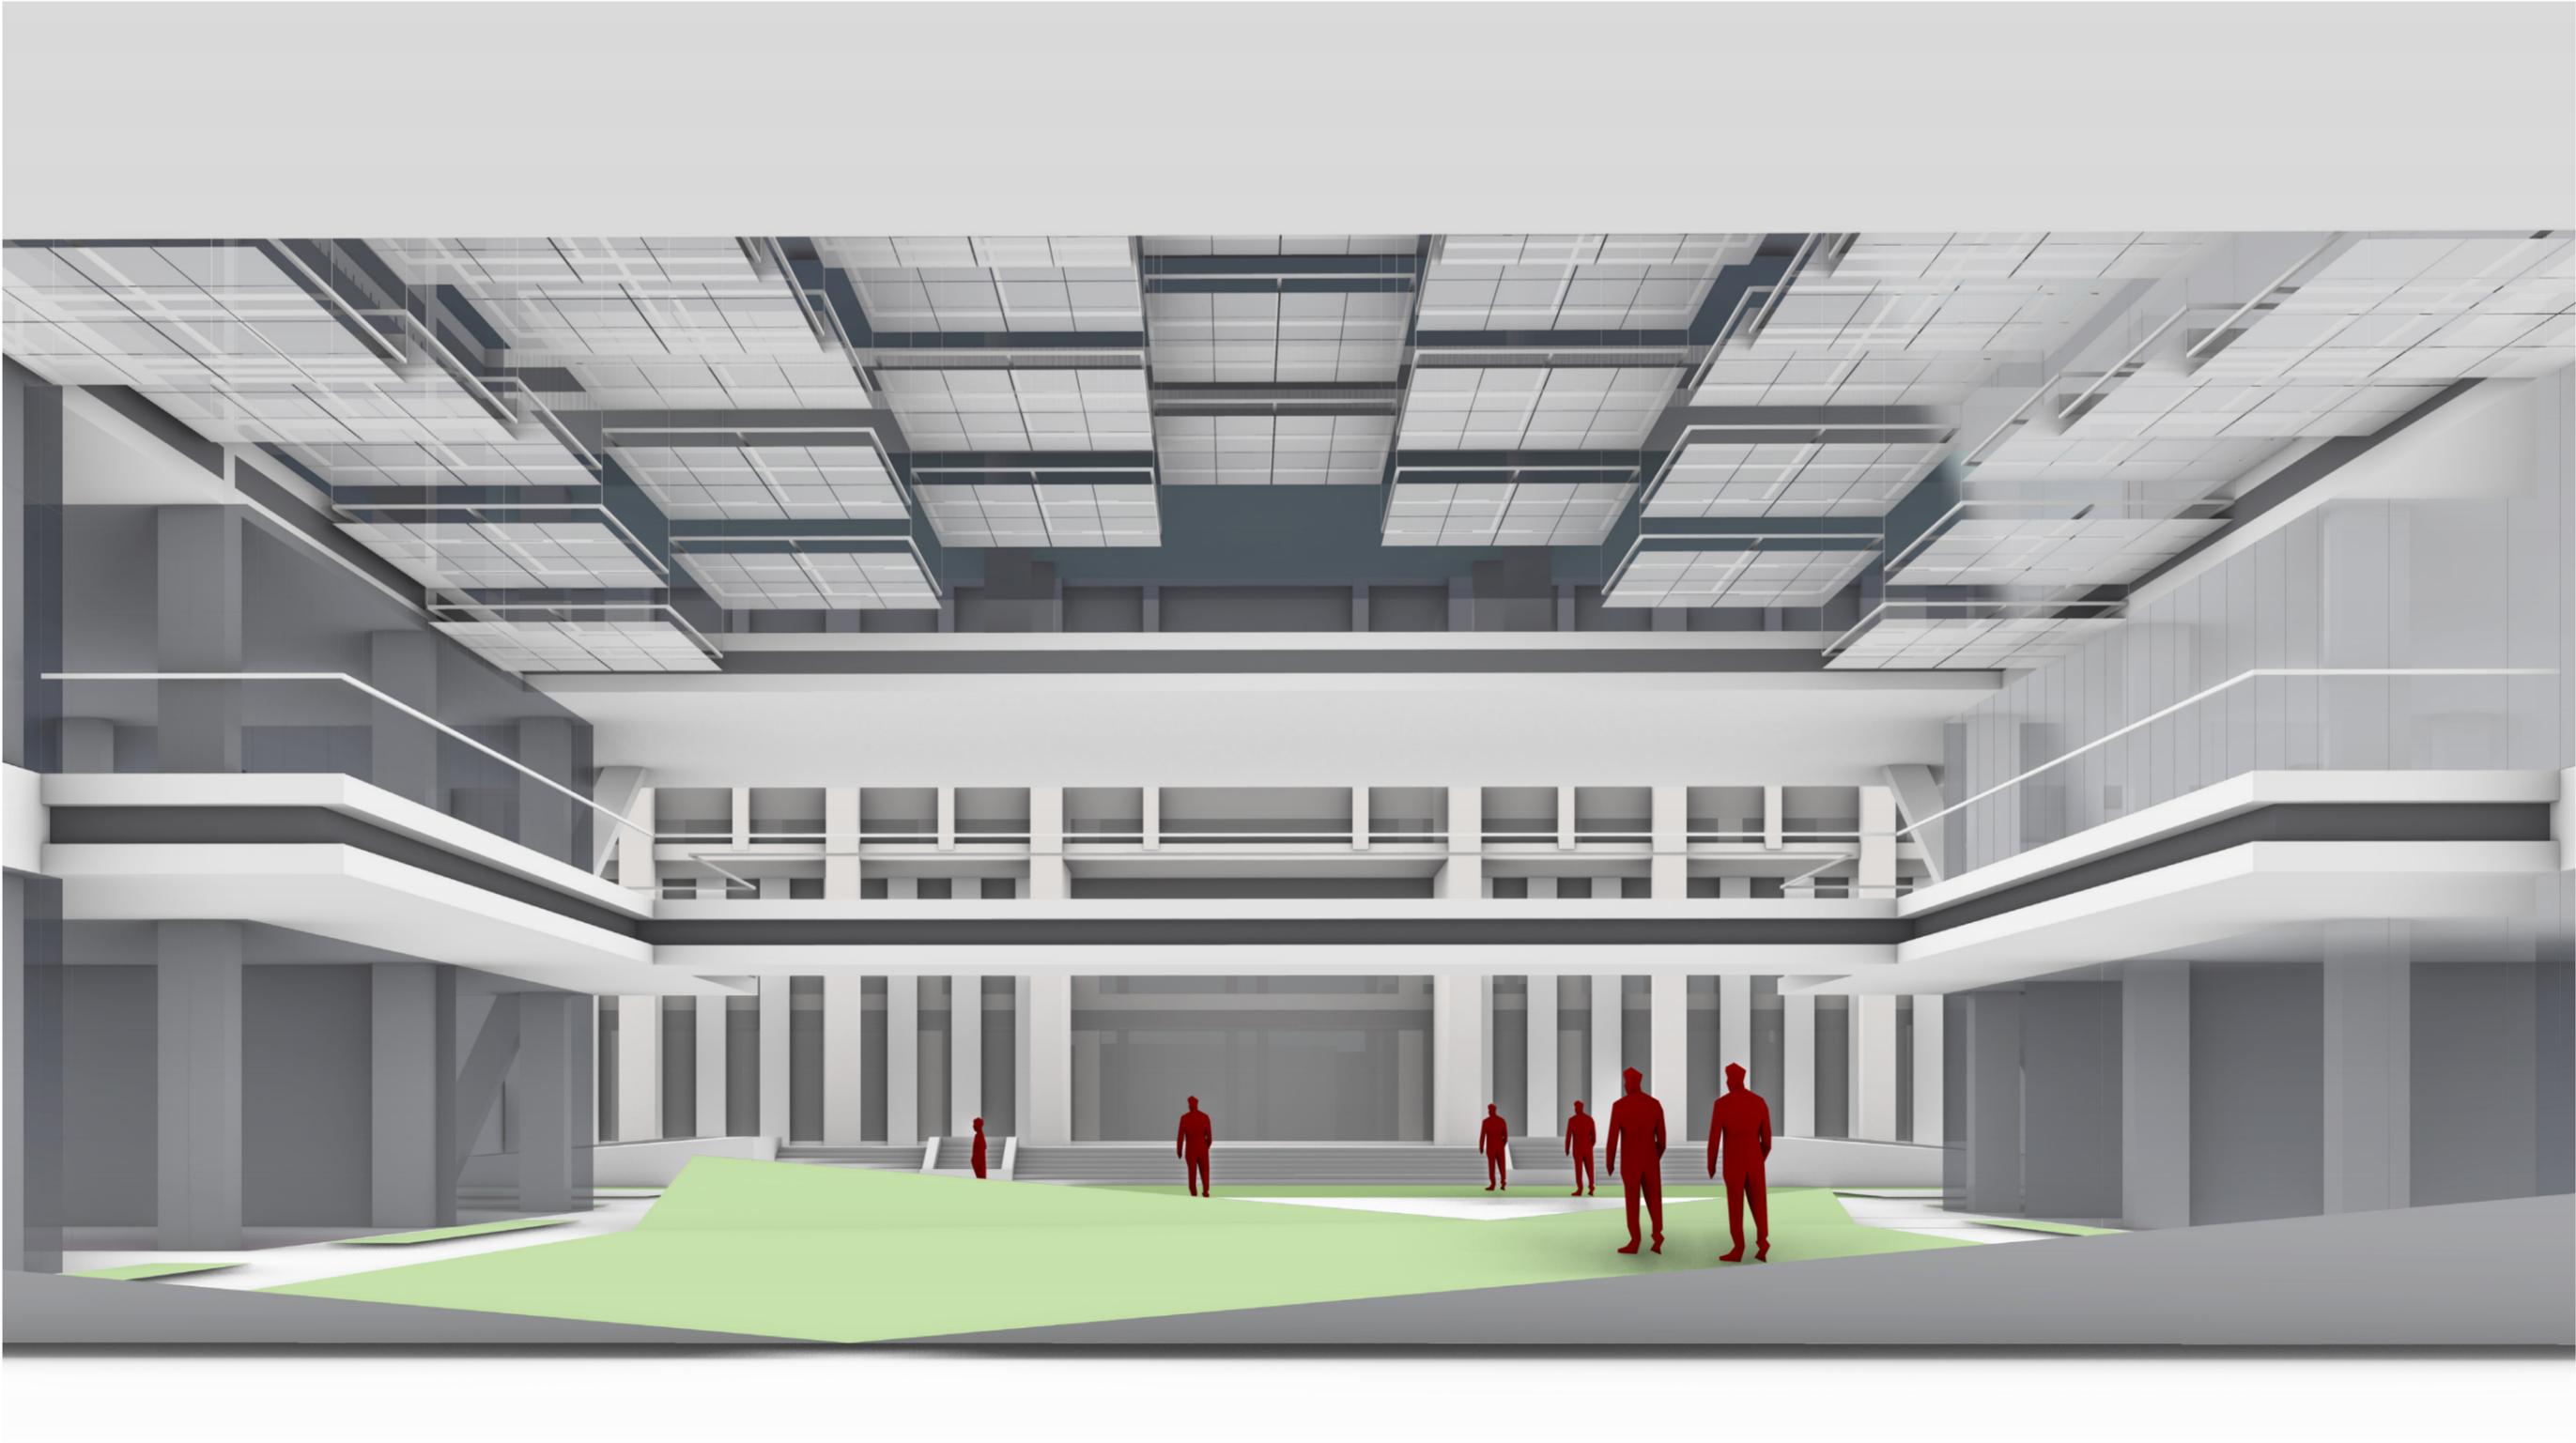


裙房二层平面图
2nd Floor

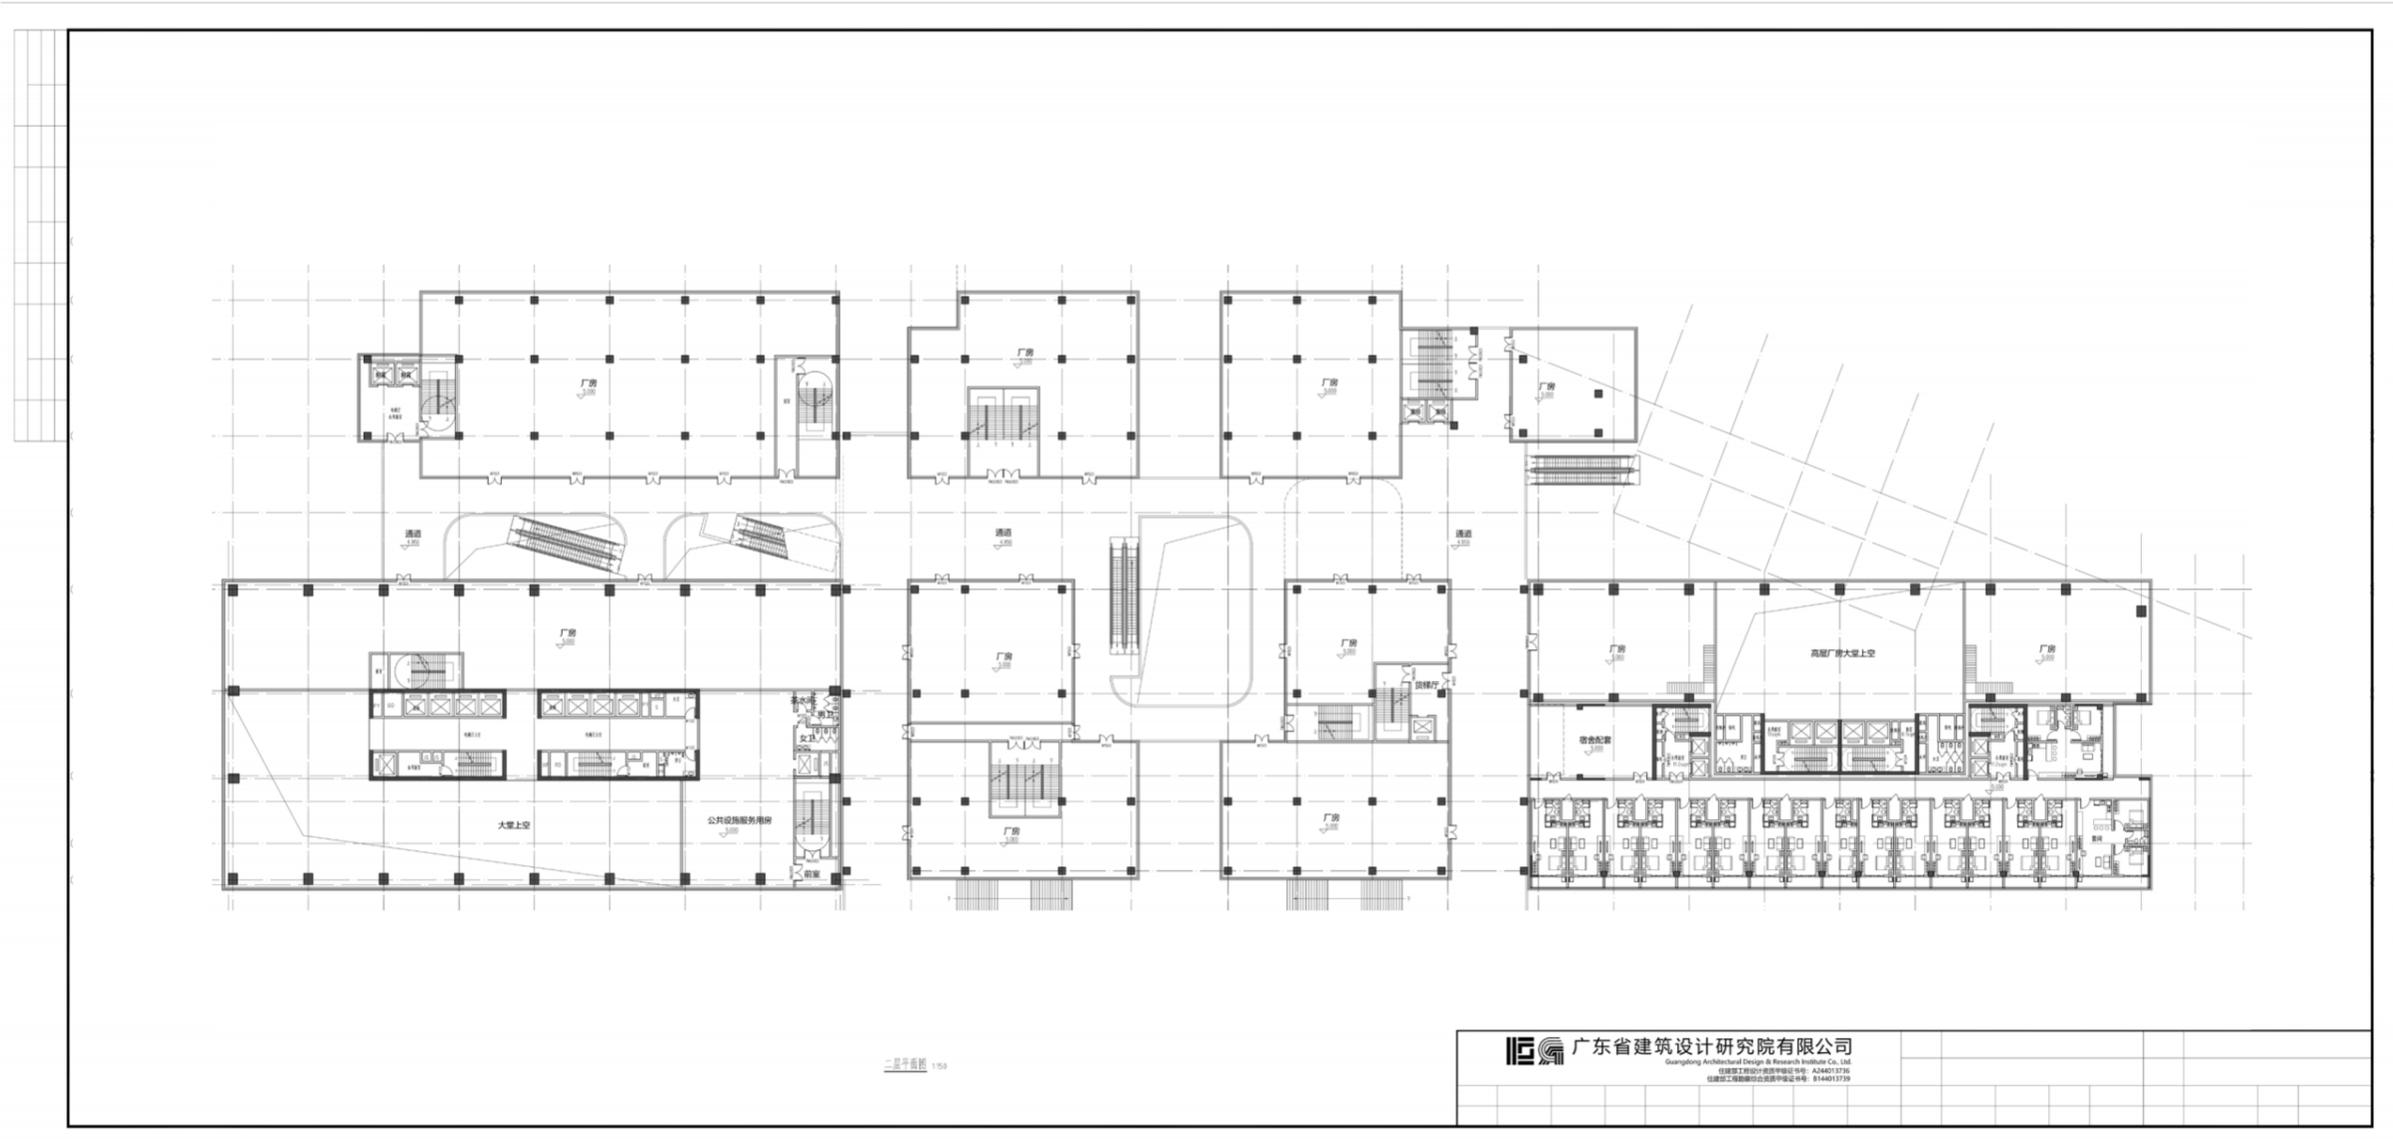


裙房三层平面图
3rd Floor

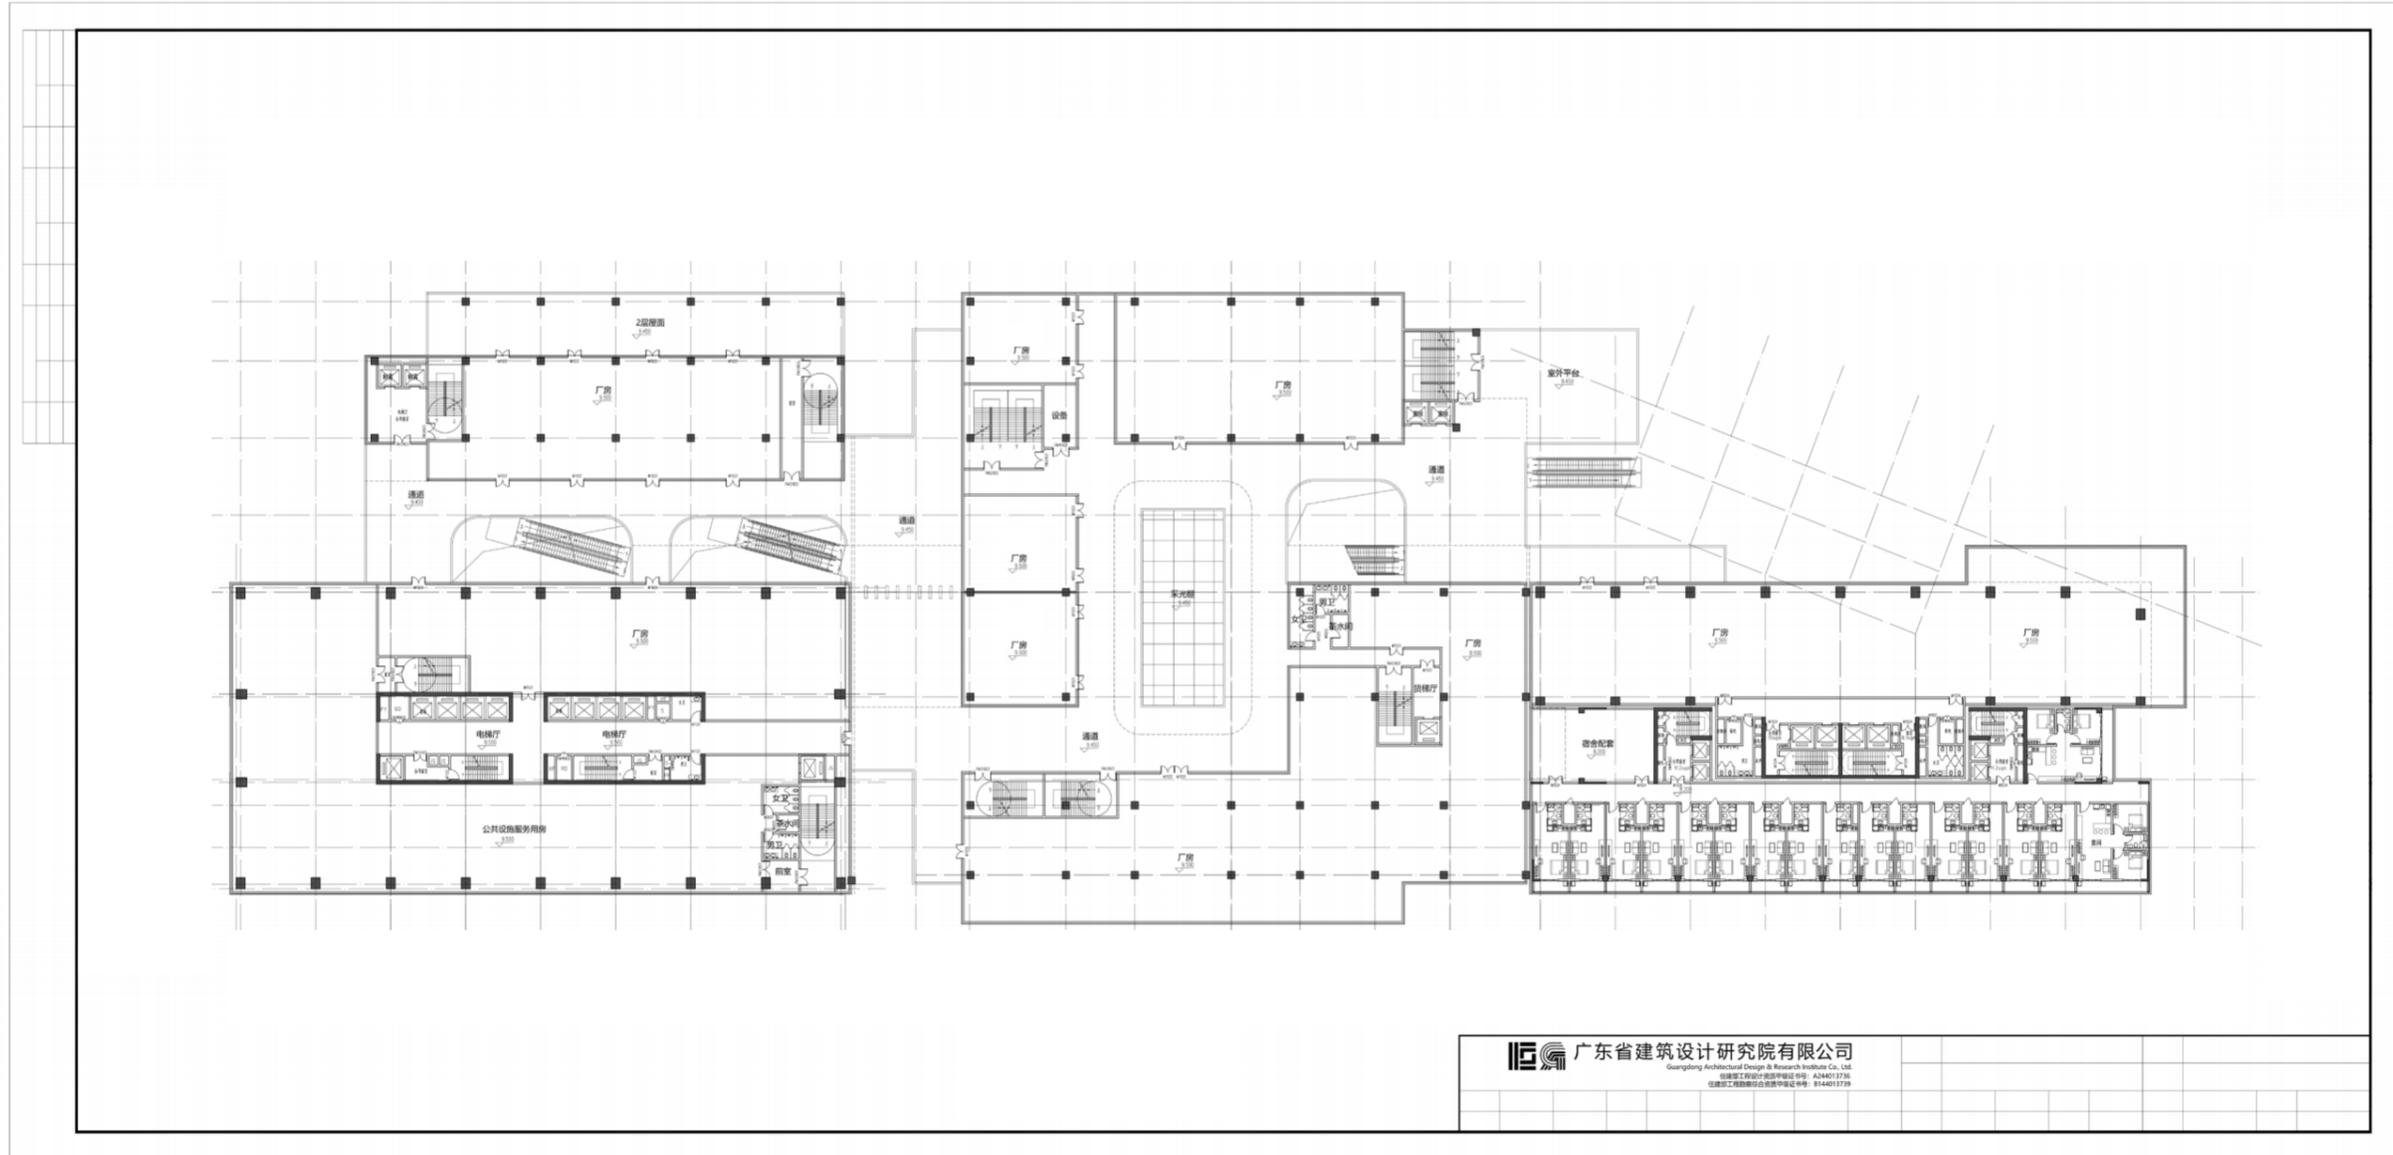


C#塔楼平面

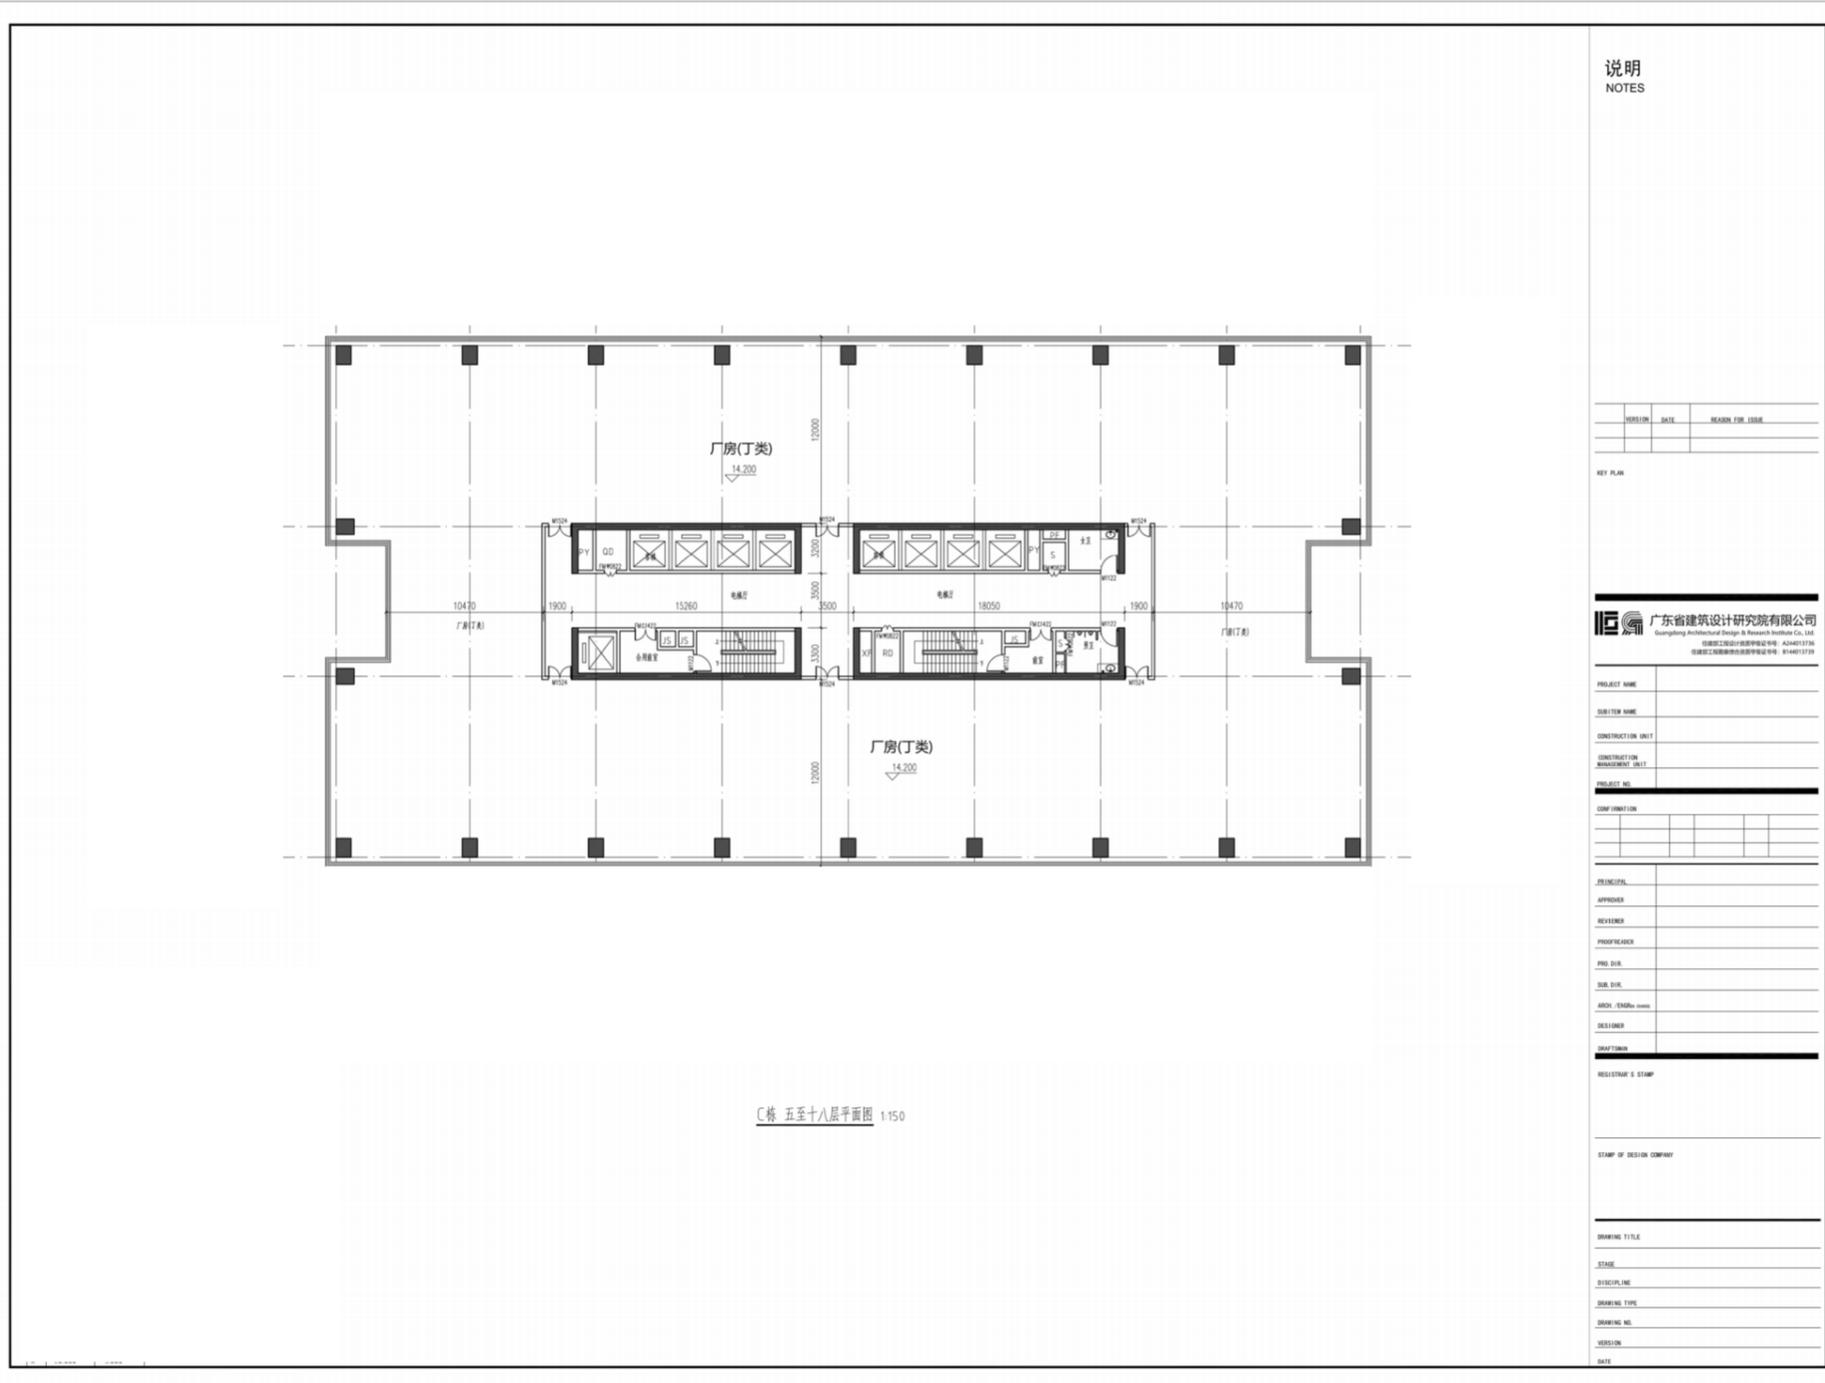


D&H塔楼平面
面

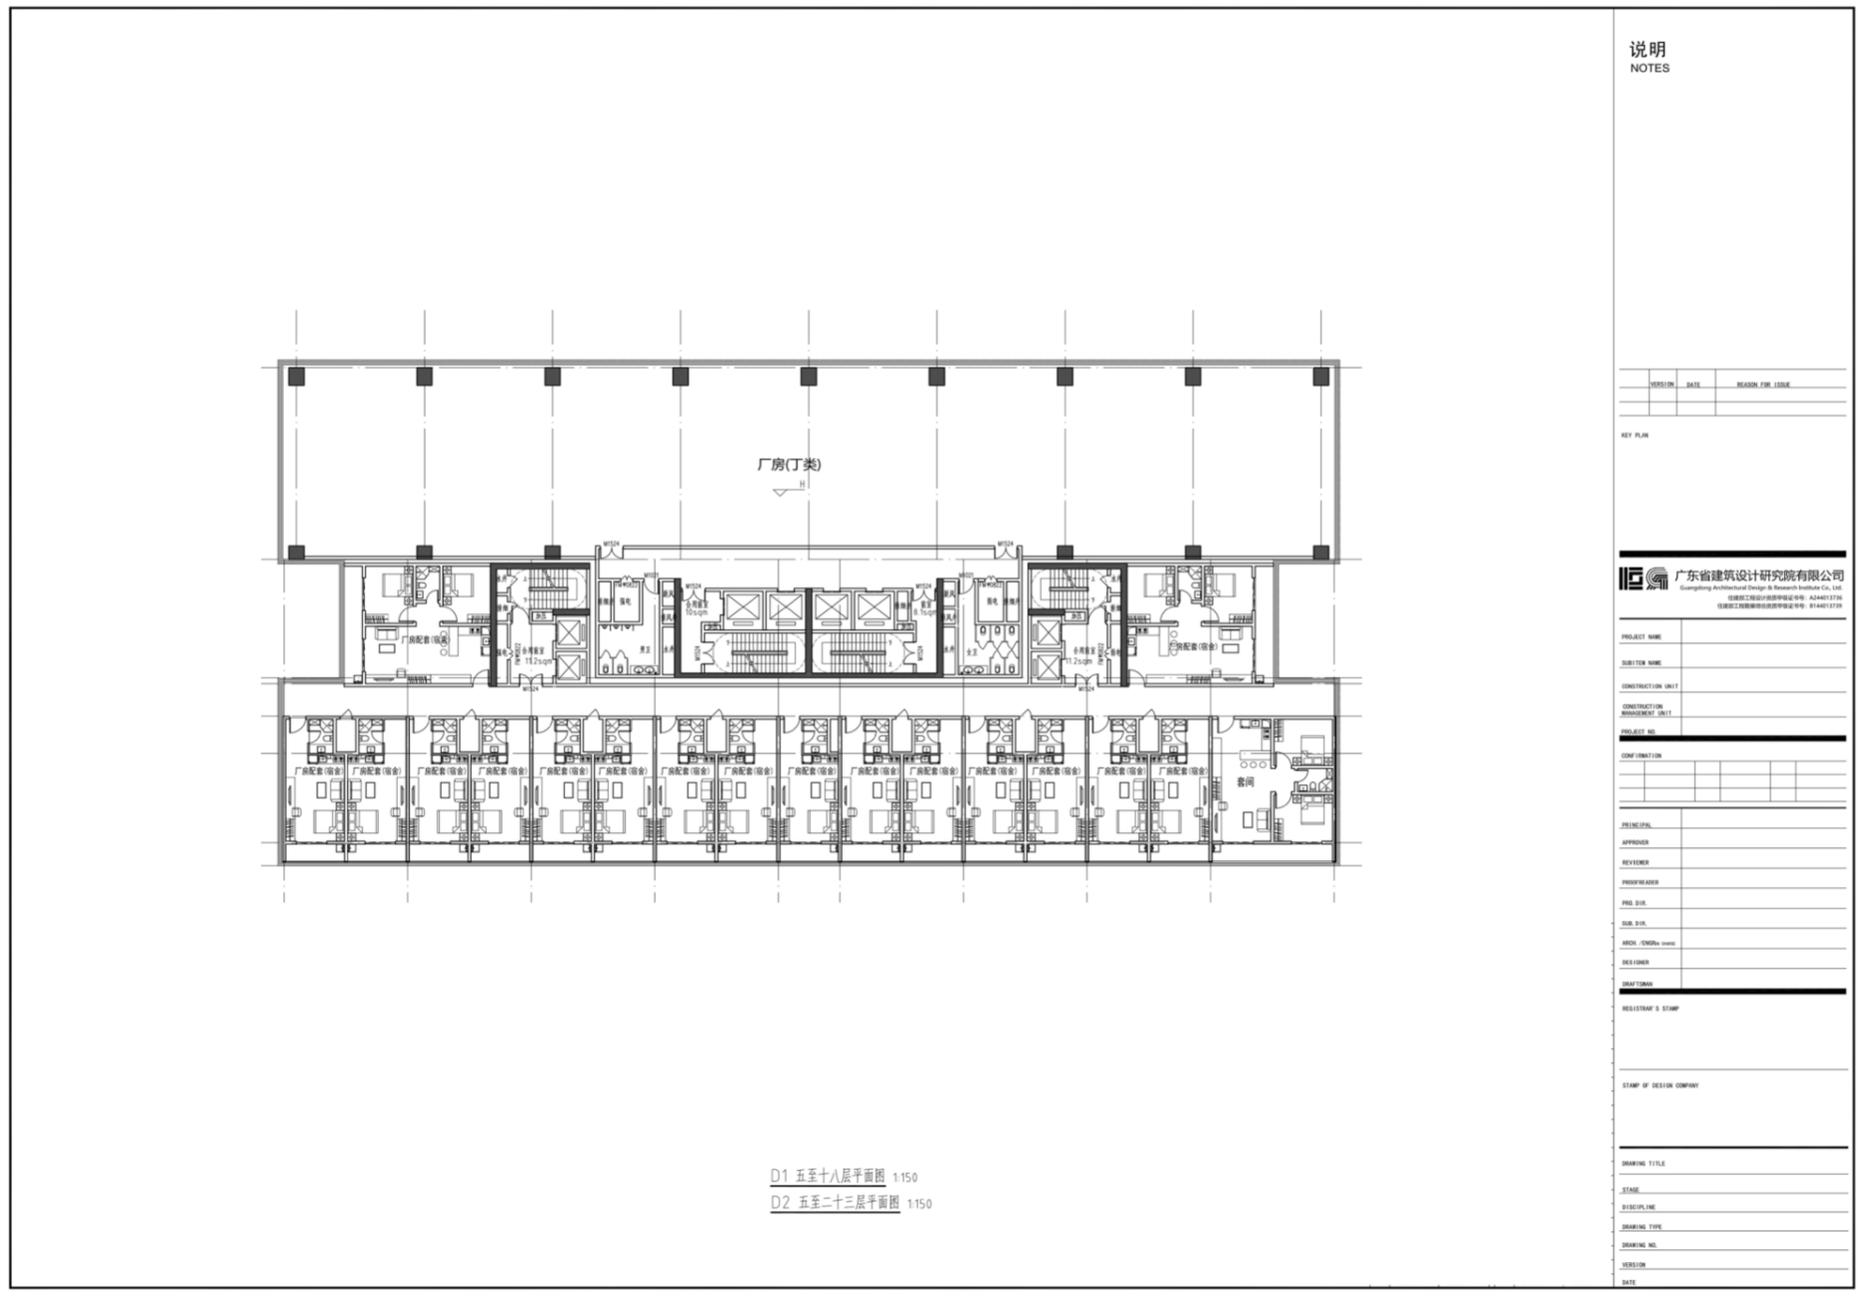

地下室负一层平面图
Basement

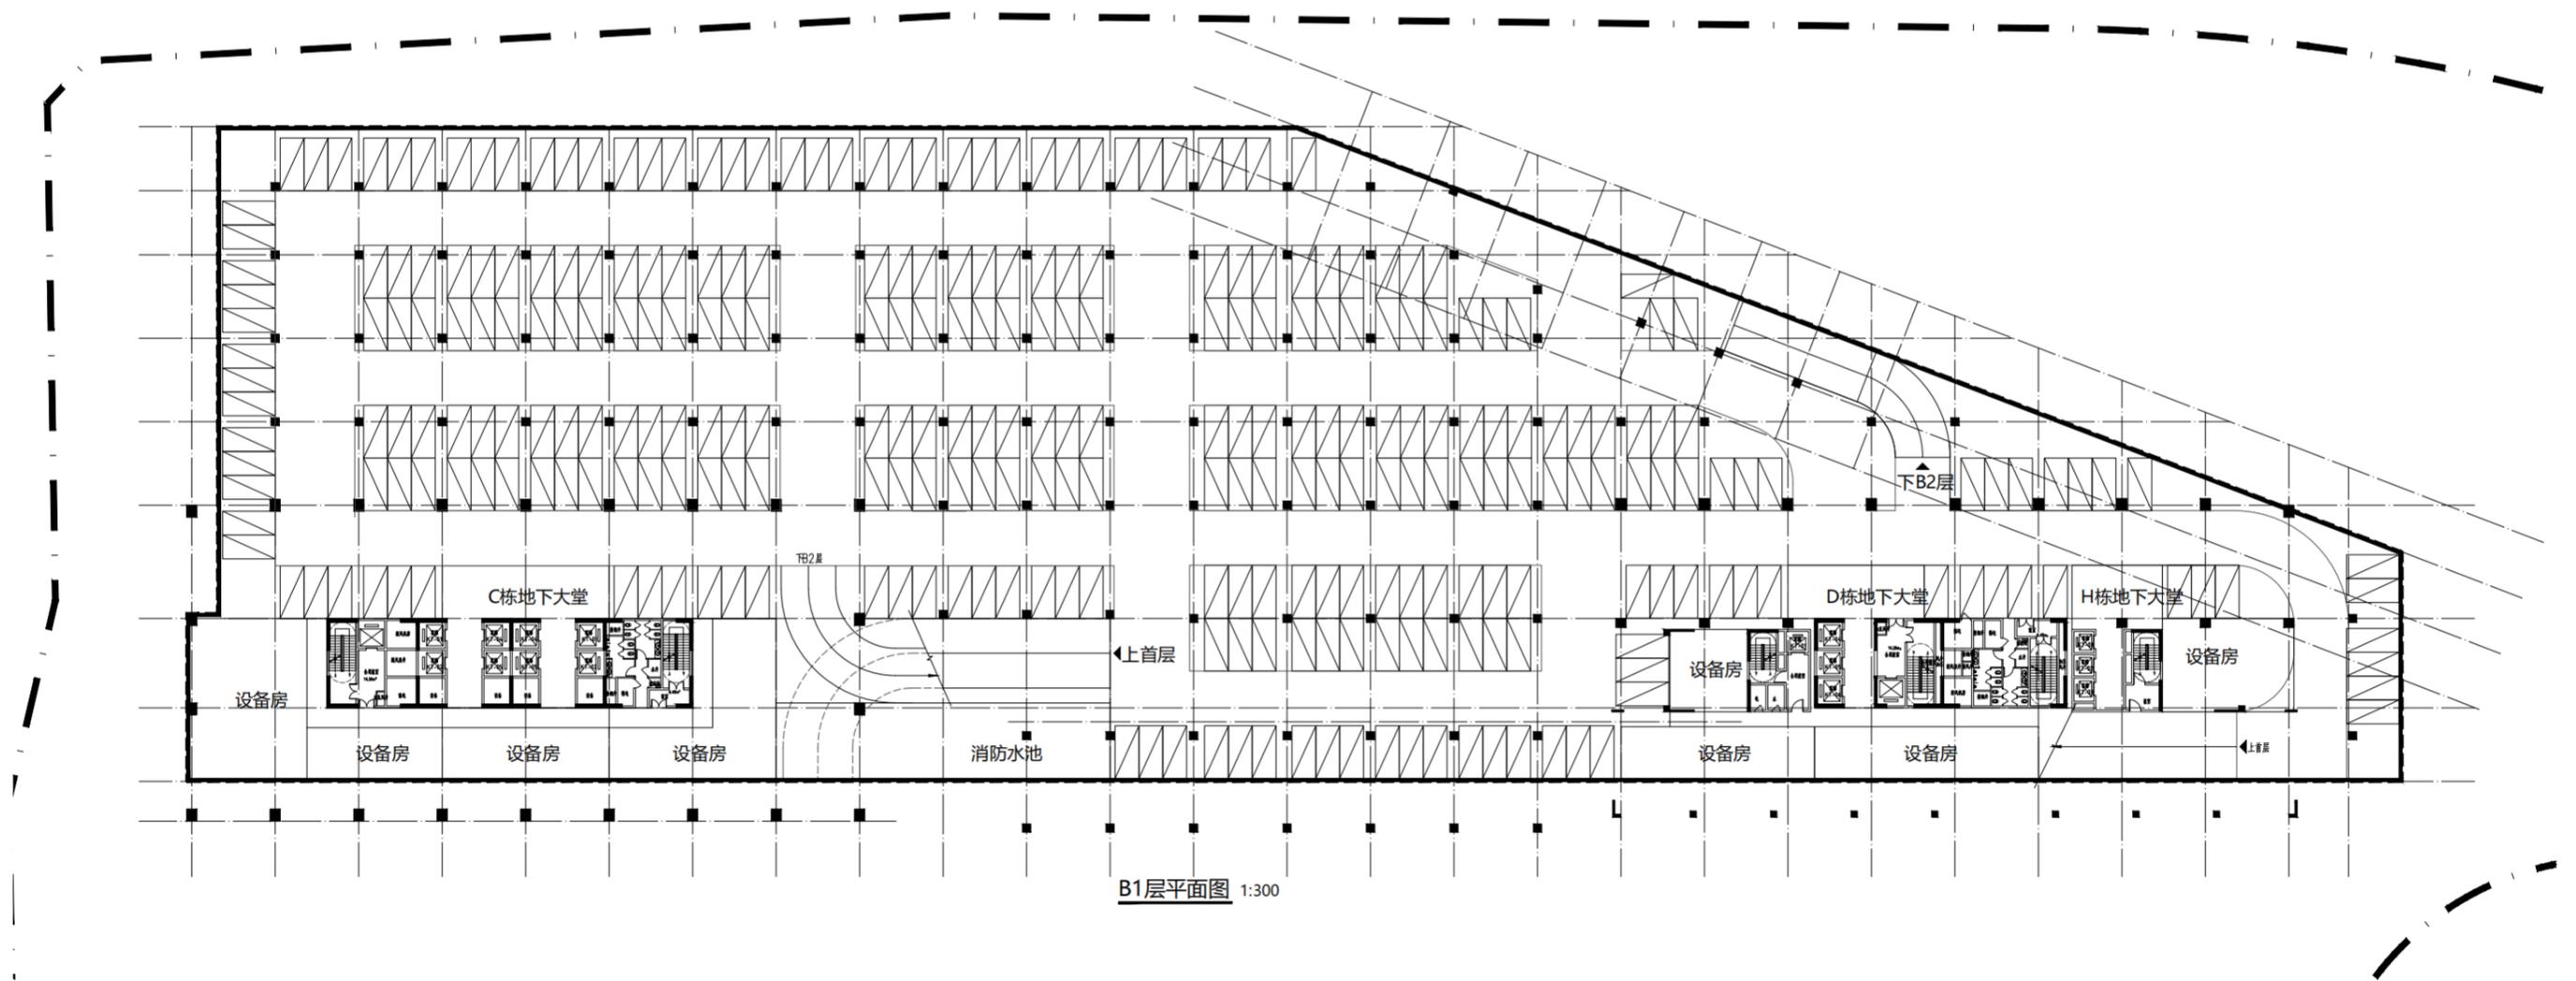

地下室负二层平面图
Basement

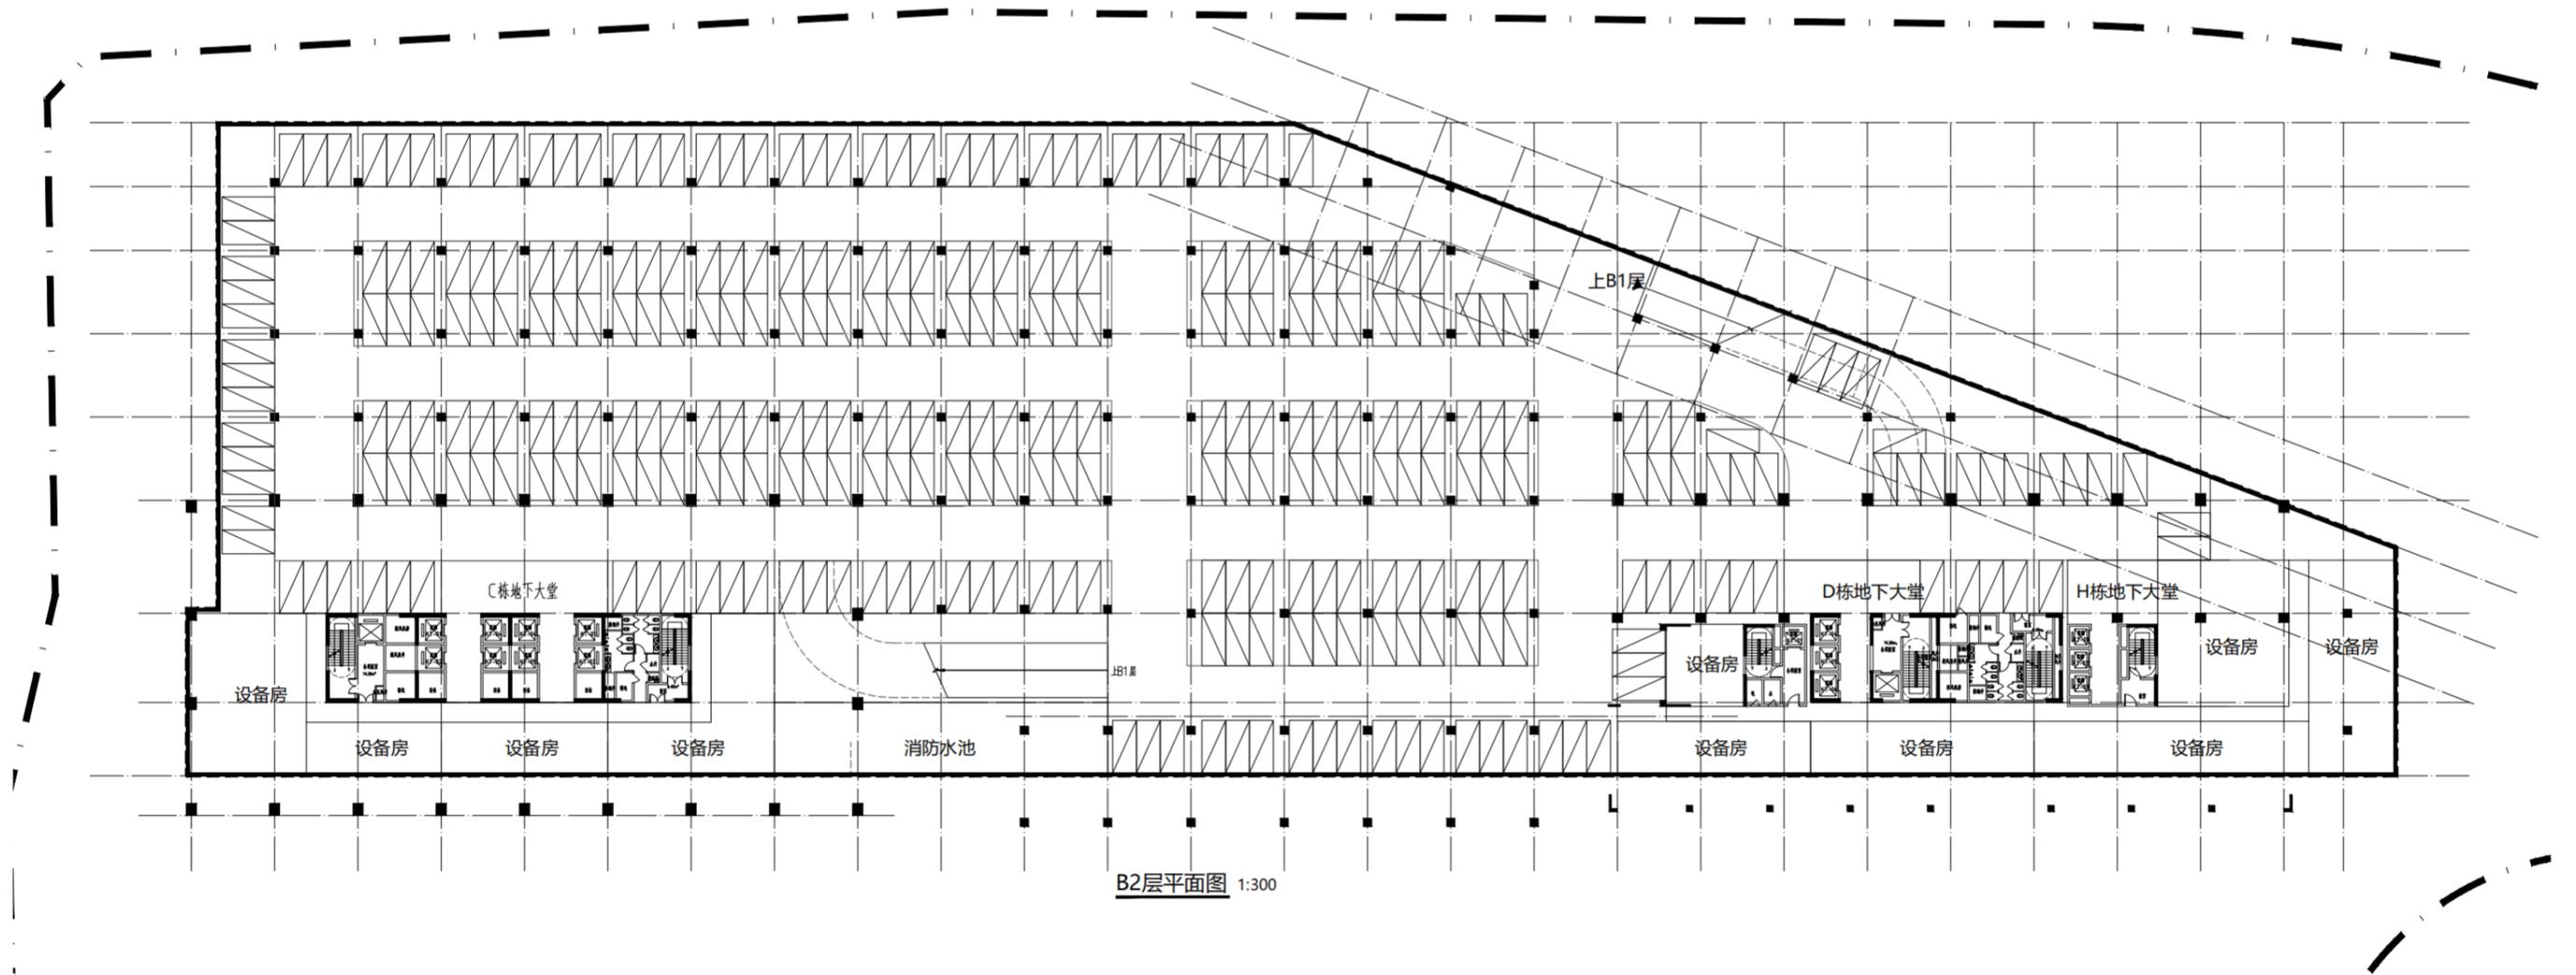

B2层平面图 1:300