
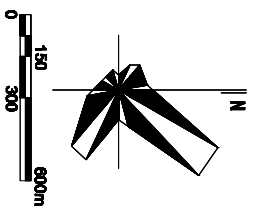


阳江高新区临港工业园第三期控制性详细规划

土地使用规划图

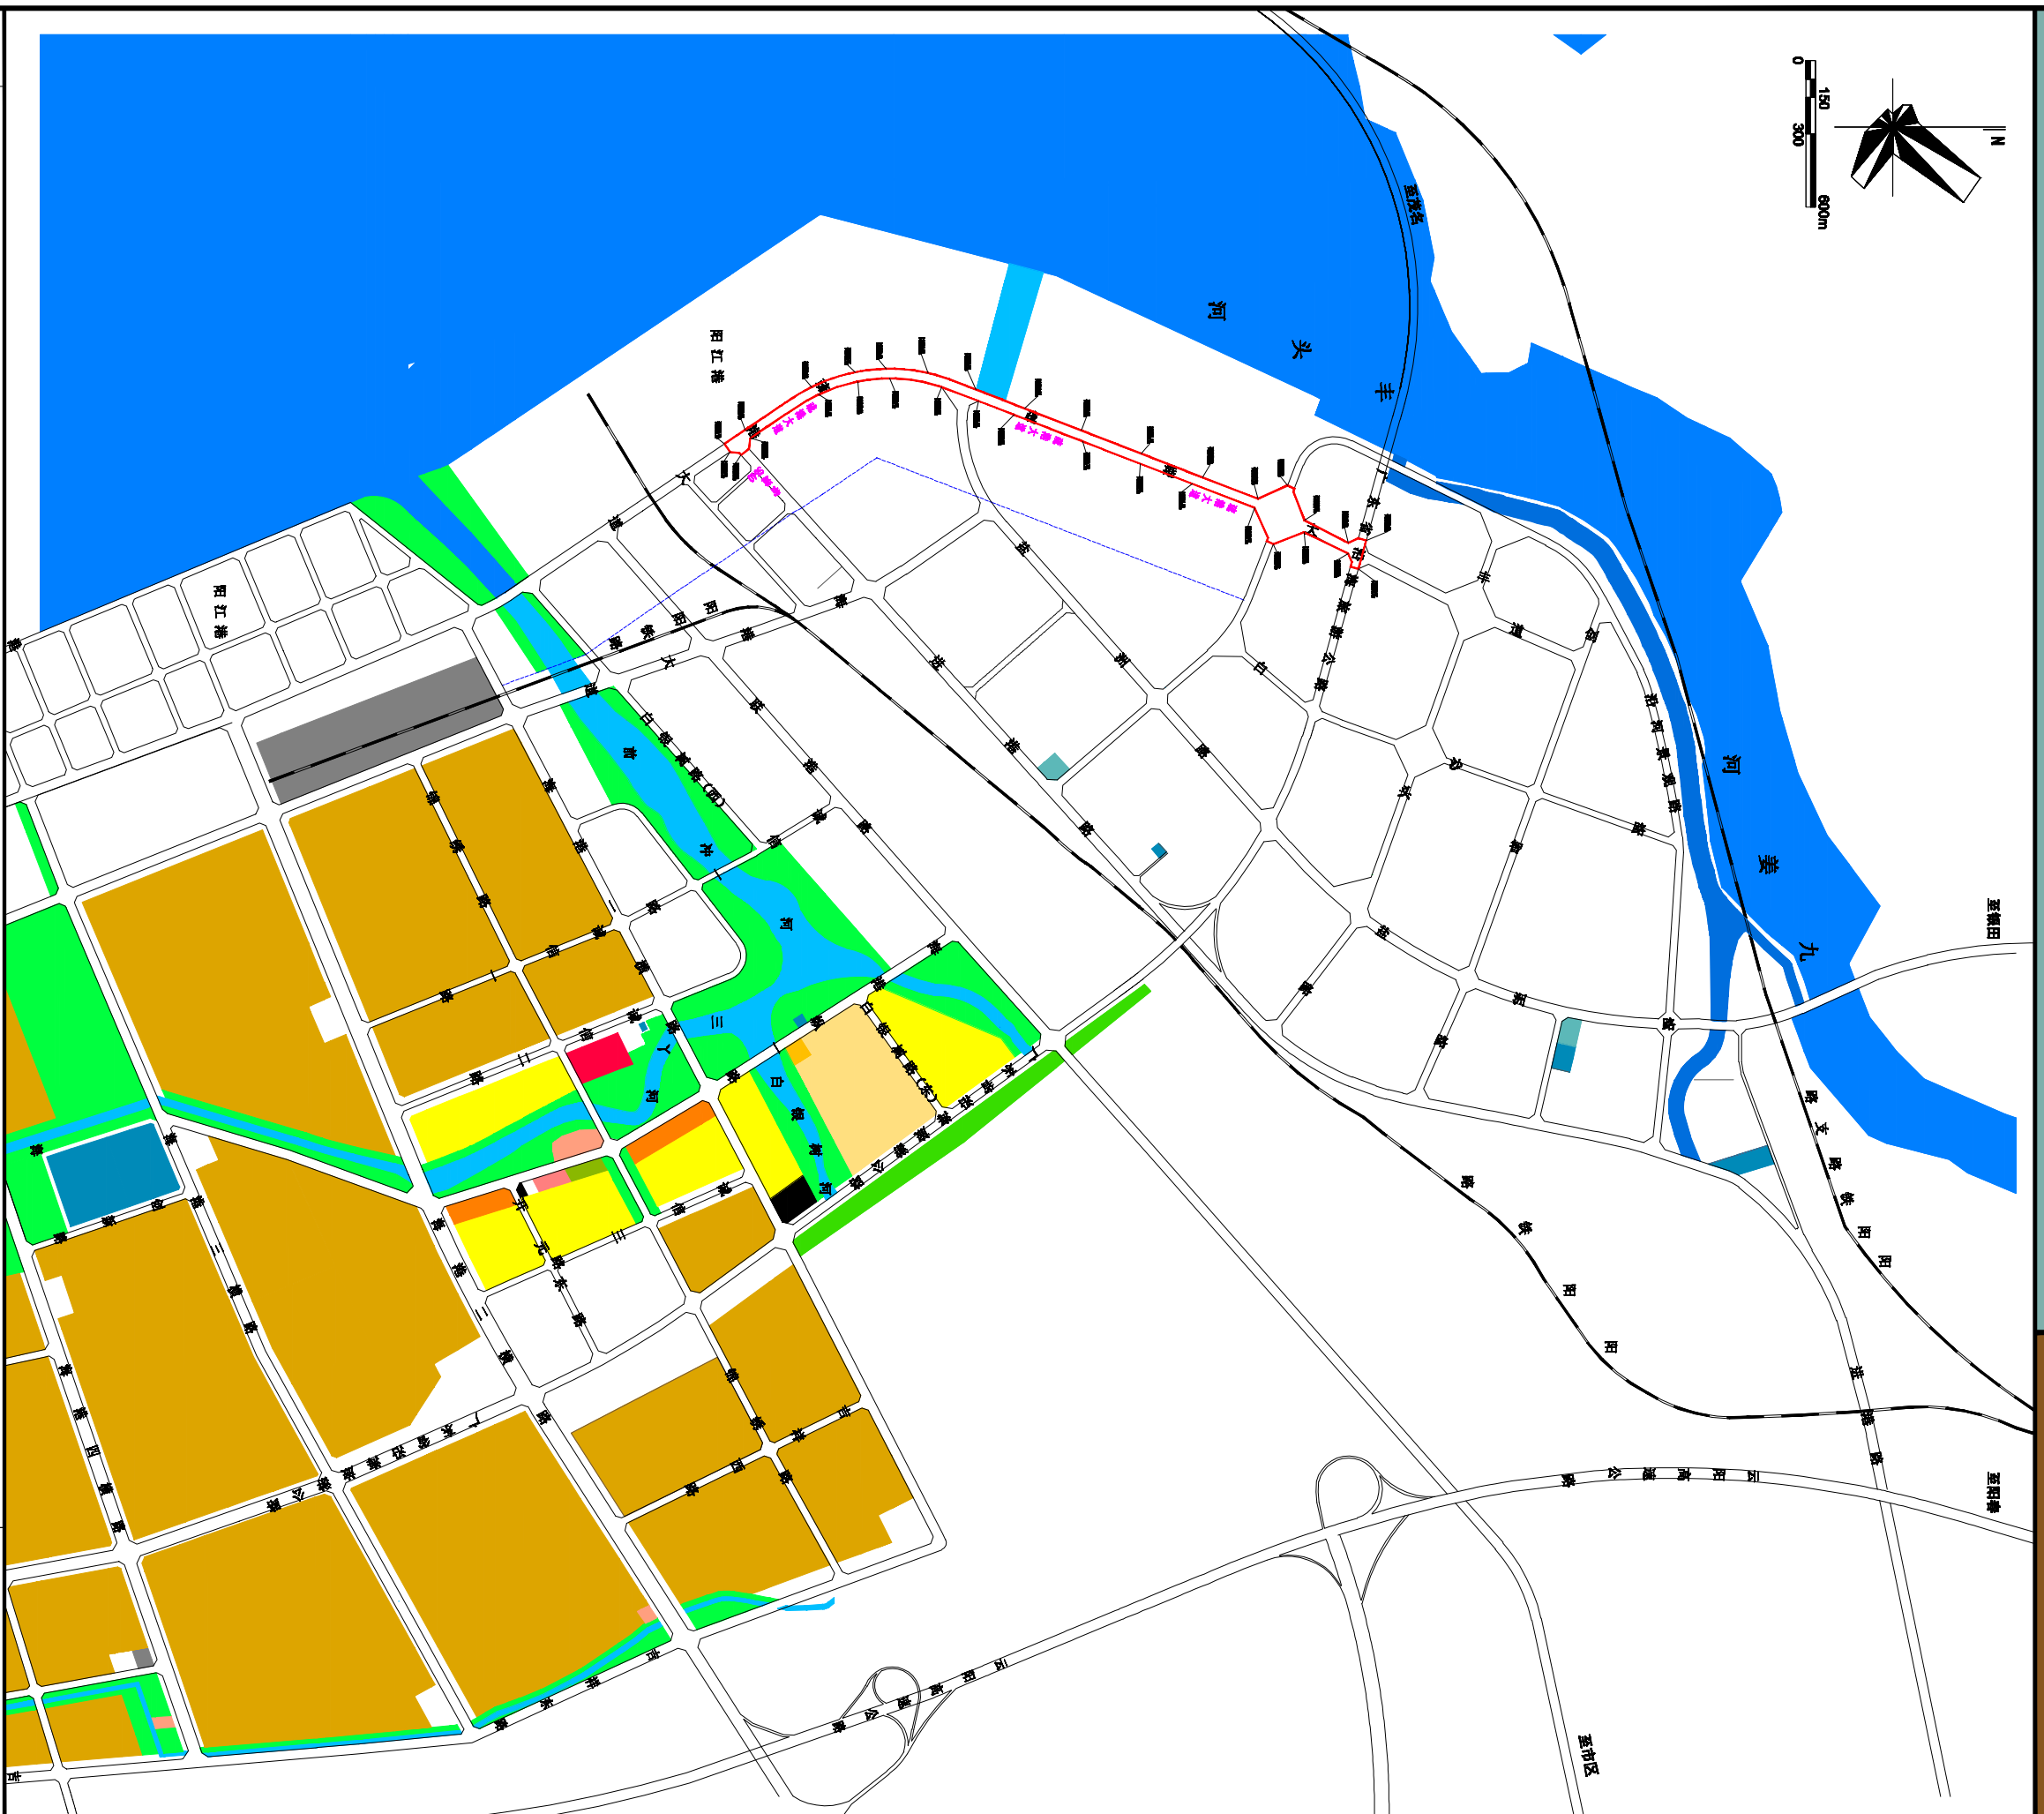

图例

A1	行政办公用地及二类居住用地
A1+R2	商业用地
B1	商务用地
B2	商务及其他服务设施混合用地
B2+R9	加油加气站用地
B41	二类居住用地
R2	二类居住及商业混合用地
R2+R1	服务设施用地
R3	三类居住用地
M2	二类工业用地

图例

W1	一类物流仓储用地
S42	公共交通场站用地
U11	社会停车场用地
U12	供水用地
U13	供电用地
U21	供燃气用地
U22	排水用地
U23	环卫设施用地
U24	消防用地
G1	公园绿地

图例

G2	防护绿地
H14	村庄建设用地
H21	铁路用地
H23	港口用地
E2	水域
E3	农林用地
E4	铁路
E5	规划道路
E6	弹性道路
E7	港口腹地界线
E8	规划范围线