



阳春产业转移工业园2、3期总体规划设计

阳春产业转移工业园2、3期规划用地

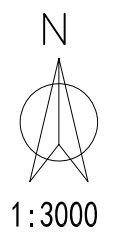

图例:

■■■■ 2、3期产业转移园范围

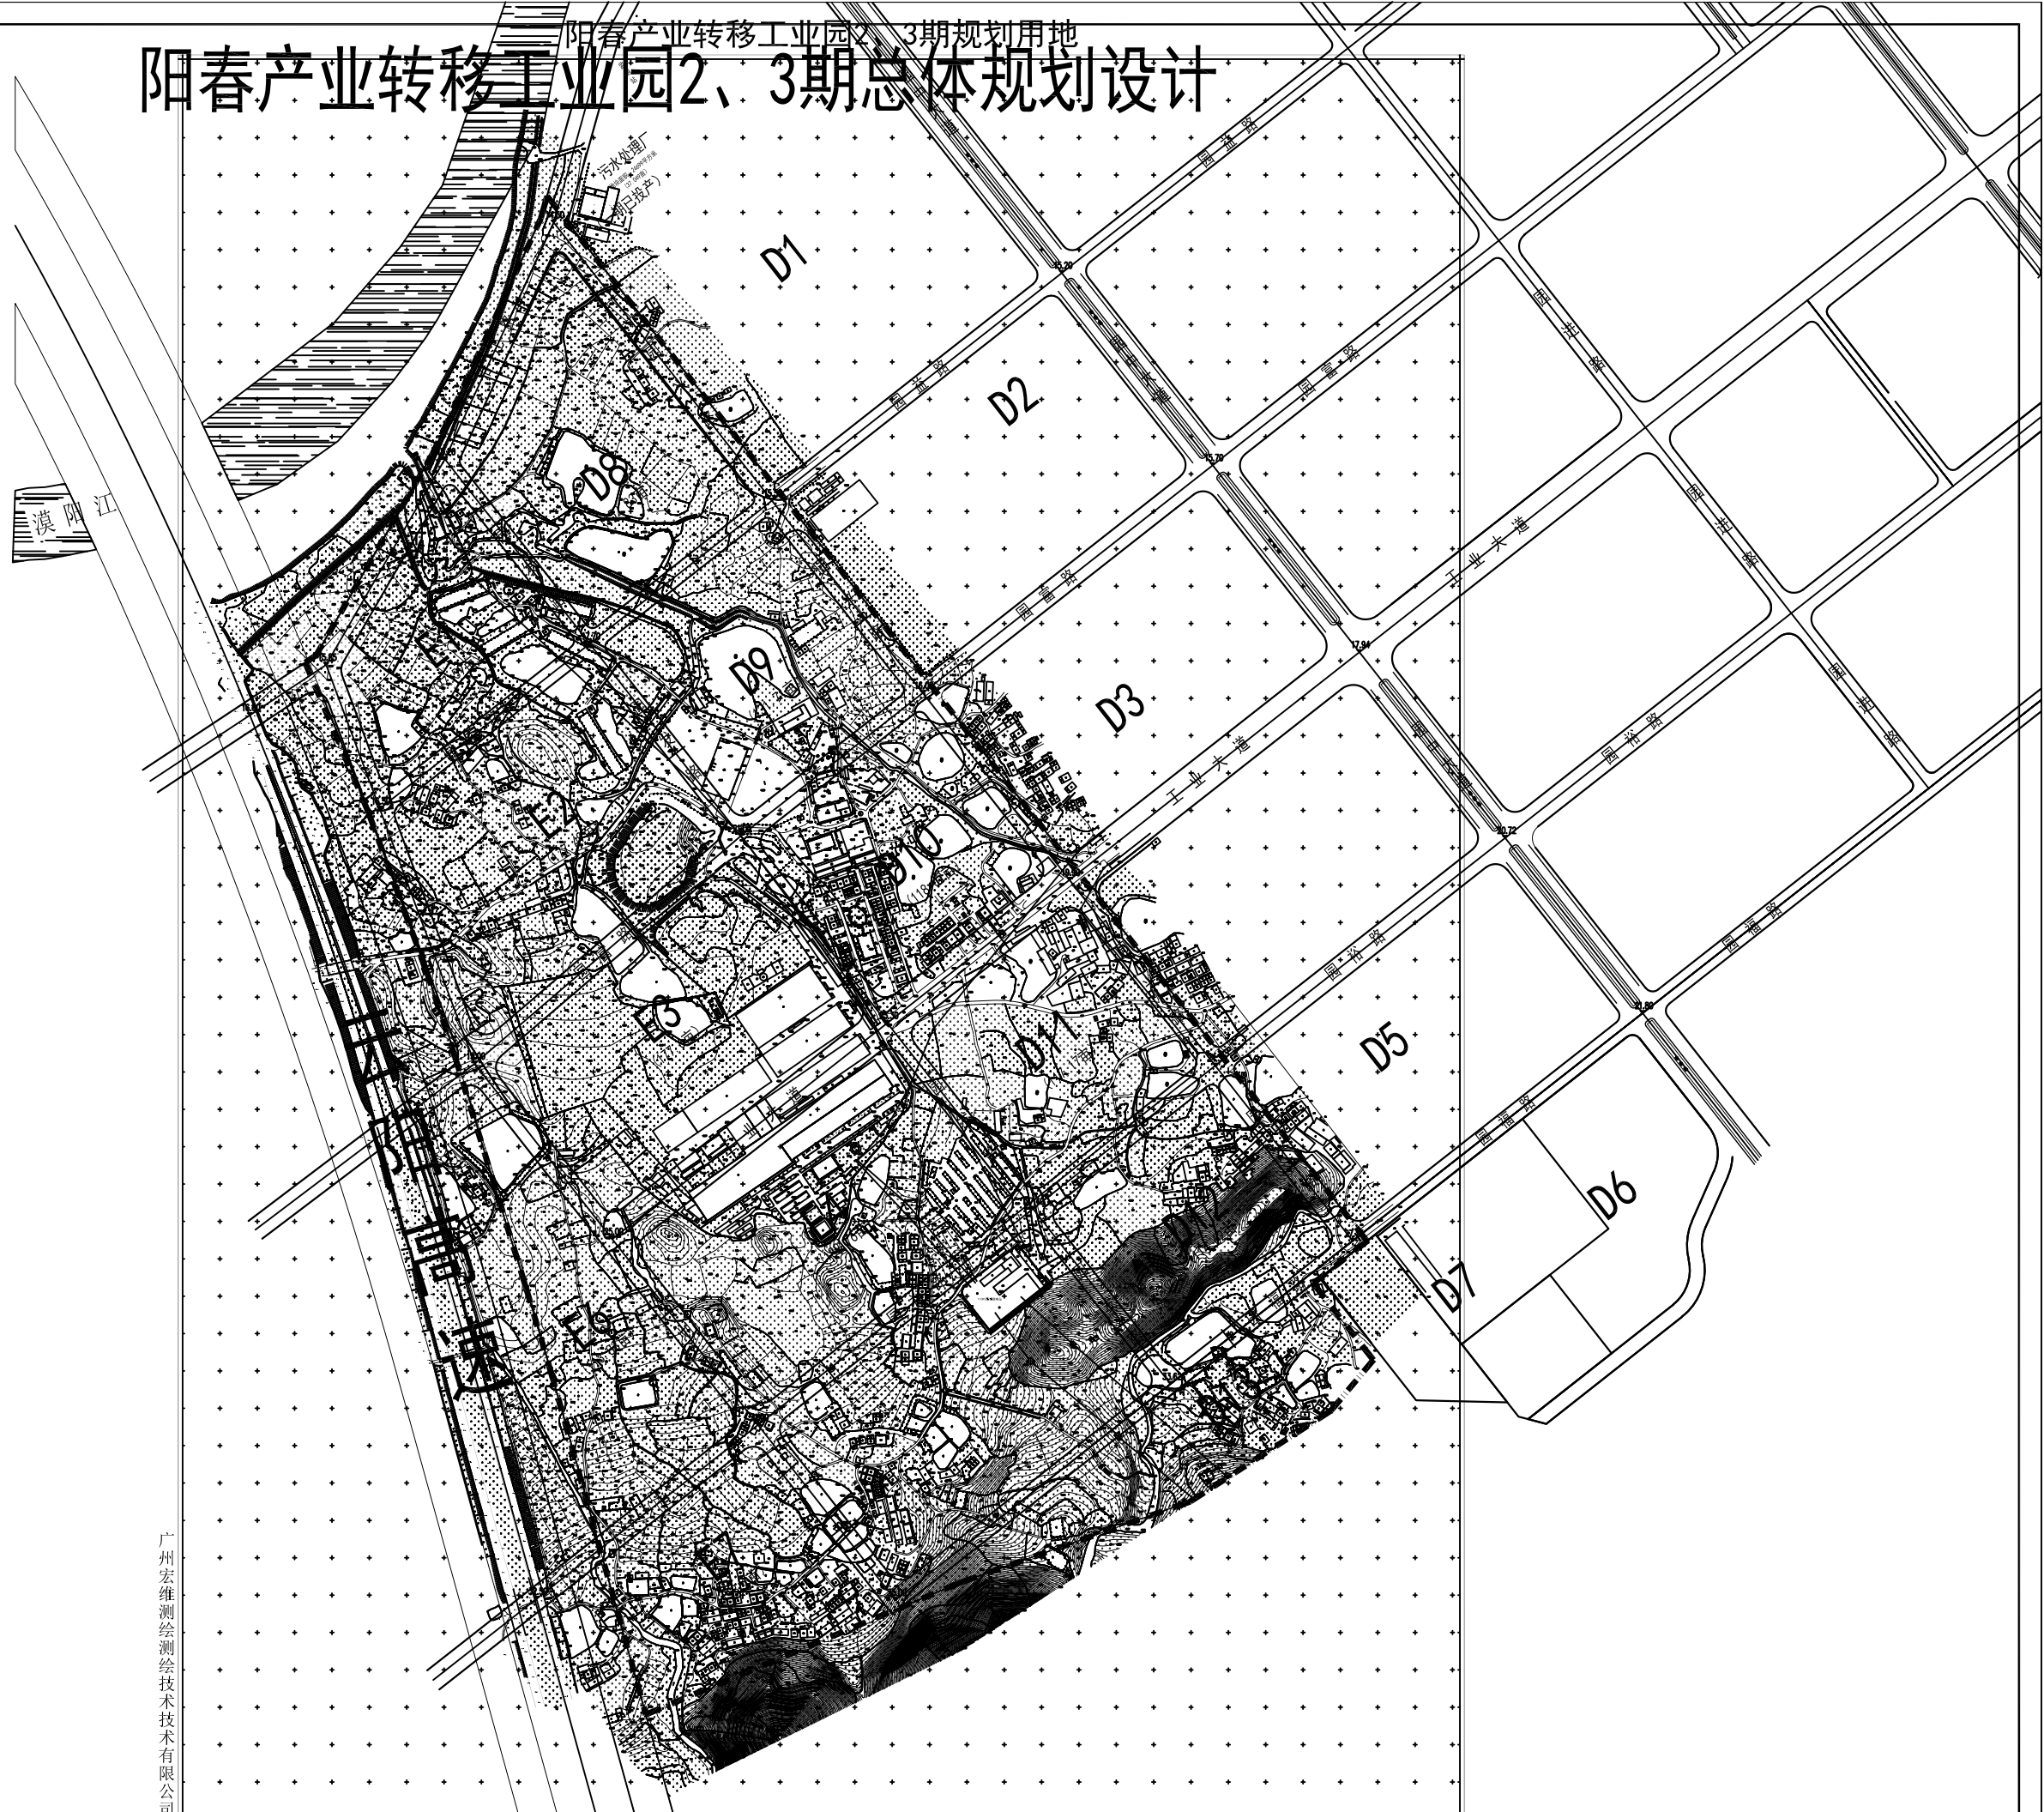

广州宏维测绘测绘技术有限公司

2000国家大地坐标系, 111度.
1985国家高程基准, 等高距为2米.
2007年版图式.
2019年12月数字化制图.

1:500

测量员: 赵春华; 绘图员: 蒋国丰; 检查员: 孔天乐.