


# 建设用地规划红线图

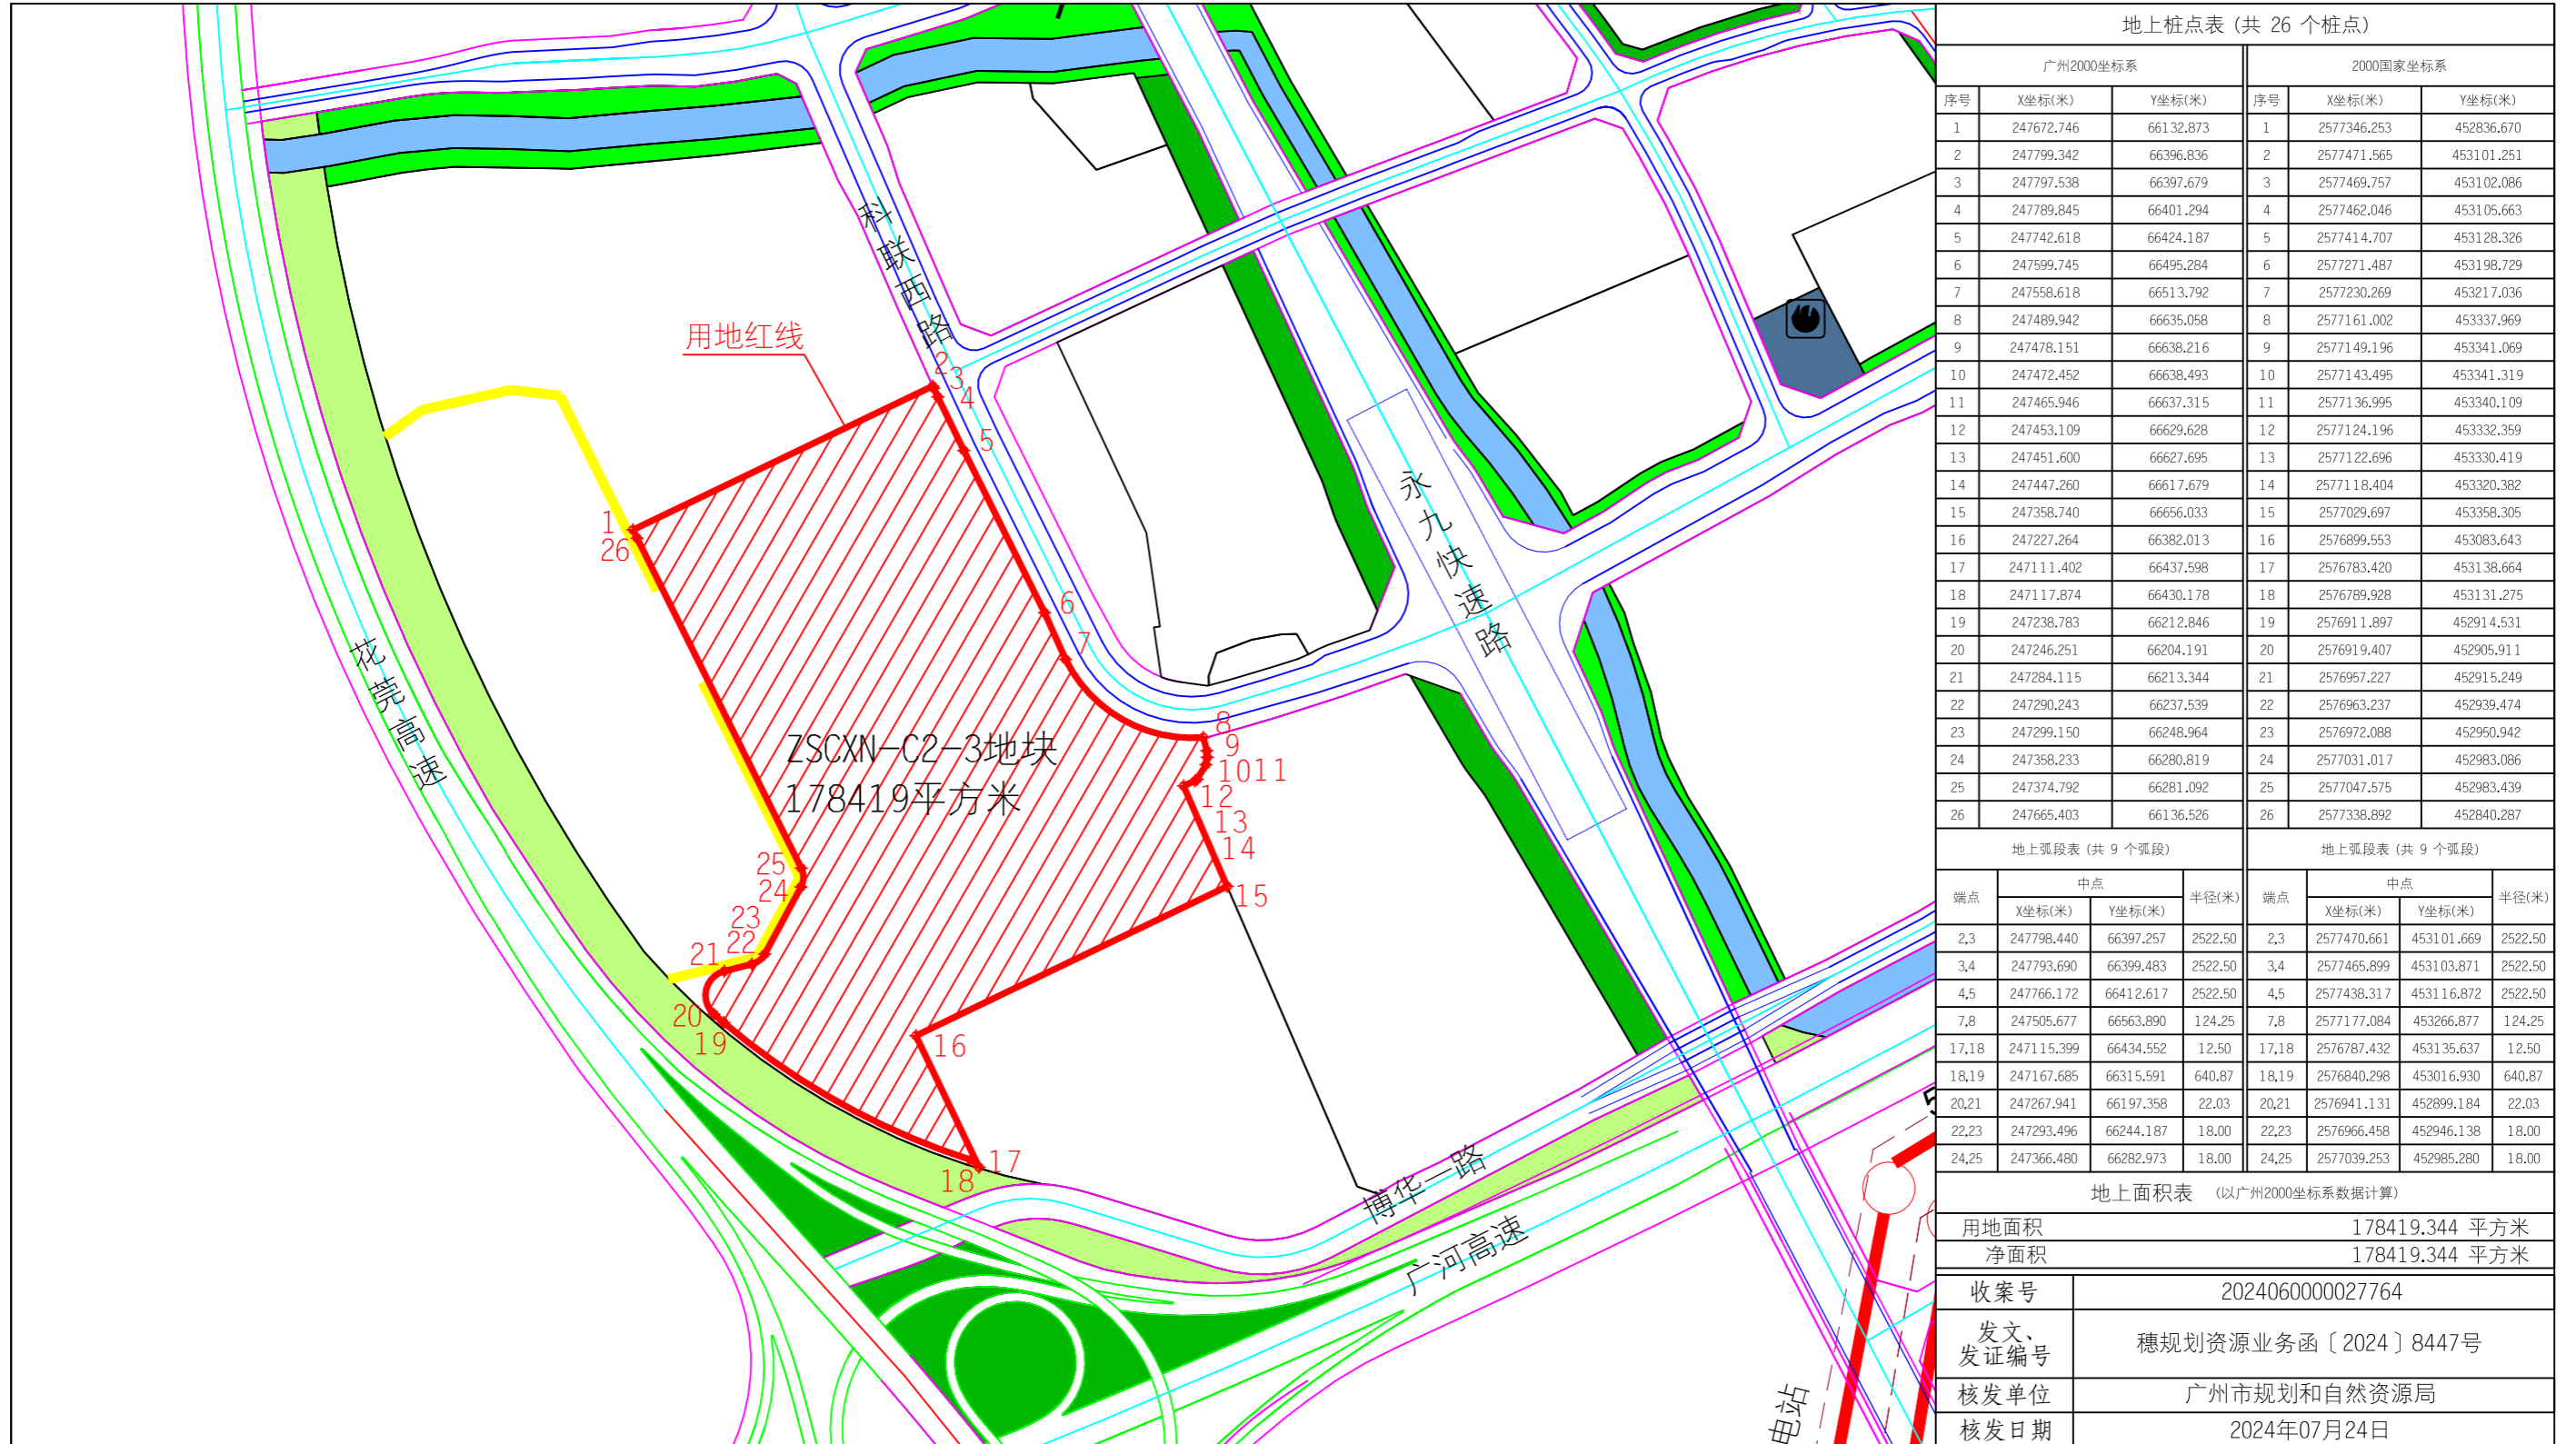

地上桩点表 (共 26 个桩点)					
广州2000坐标系			2000国家坐标系		
序号	X坐标(米)	Y坐标(米)	序号	X坐标(米)	Y坐标(米)
1	247672.746	66132.873	1	2577346.253	452836.670
2	247799.342	66396.836	2	2577471.565	453101.251
3	247797.538	66397.679	3	2577469.757	453102.086
4	247789.845	66401.294	4	2577462.046	453105.663
5	247742.618	66424.187	5	2577414.707	453128.326
6	247599.745	66495.284	6	2577271.487	453198.729
7	247558.618	66513.792	7	2577230.269	453217.036
8	247489.942	66635.058	8	2577161.002	453337.969
9	247478.151	66638.216	9	2577149.196	453341.069
10	247472.452	66638.493	10	2577143.495	453341.319
11	247465.946	66637.315	11	2577136.995	453340.109
12	247453.109	66629.628	12	2577124.196	453332.359
13	247451.600	66627.695	13	2577122.696	453330.419
14	247447.260	66617.679	14	2577118.404	453320.382
15	247358.740	66656.033	15	2577029.697	453358.305
16	247227.264	66382.013	16	2576899.553	453083.643
17	247111.402	66437.598	17	2576783.420	453138.664
18	247117.874	66430.178	18	2576789.928	453131.275
19	247238.783	66212.846	19	2576911.897	452914.531
20	247246.251	66204.191	20	2576919.407	452905.911
21	247284.115	66213.344	21	2576957.227	452915.249
22	247290.243	66237.539	22	2576963.237	452939.474
23	247299.150	66248.964	23	2576972.088	452950.942
24	247358.233	66280.819	24	2577031.017	452983.086
25	247374.792	66281.092	25	2577047.575	452983.439
26	247665.403	66136.526	26	2577338.892	452840.287

地上弧段表 (共 9 个弧段)				地上弧段表 (共 9 个弧段)			
端点	中点		半径(米)	端点	中点		半径(米)
	X坐标(米)	Y坐标(米)			X坐标(米)	Y坐标(米)	
2,3	247798.440	66397.257	2522.50	2,3	2577470.661	453101.669	2522.50
3,4	247793.690	66399.483	2522.50	3,4	2577465.899	453103.871	2522.50
4,5	247766.172	66412.617	2522.50	4,5	2577438.317	453116.872	2522.50
7,8	247505.677	66563.890	124.25	7,8	2577177.084	453266.877	124.25
17,18	247115.399	66434.552	12.50	17,18	2576787.432	453135.637	12.50
18,19	247167.685	66315.591	640.87	18,19	2576840.298	453016.930	640.87
20,21	247267.941	66197.358	22.03	20,21	2576941.131	452899.184	22.03
22,23	247293.496	66244.187	18.00	22,23	2576966.458	452946.138	18.00
24,25	247366.480	66282.973	18.00	24,25	2577039.253	452985.280	18.00

地上面积表 (以广州2000坐标系数据计算)	
用地面积	178419.344 平方米
净面积	178419.344 平方米

收案号	202406000027764
发文、发证编号	穗规划资源业务函〔2024〕8447号
核发单位	广州市规划和自然资源局
核发日期	2024年07月24日

附注：本图采用广州2000平面坐标系统和高程系统；图中界桩坐标表之2000国家坐标系数数据供国土等部门参考使用。