

宗地图

(正式图)




编号: 仙G2024030号

宗地面积: 134811.00平方米

图号: 2567.40-472.25 等

土地坐落: 广州市增城区仙村镇荔新公路南侧

不动产单元号: 440118107214GB00010W00000000

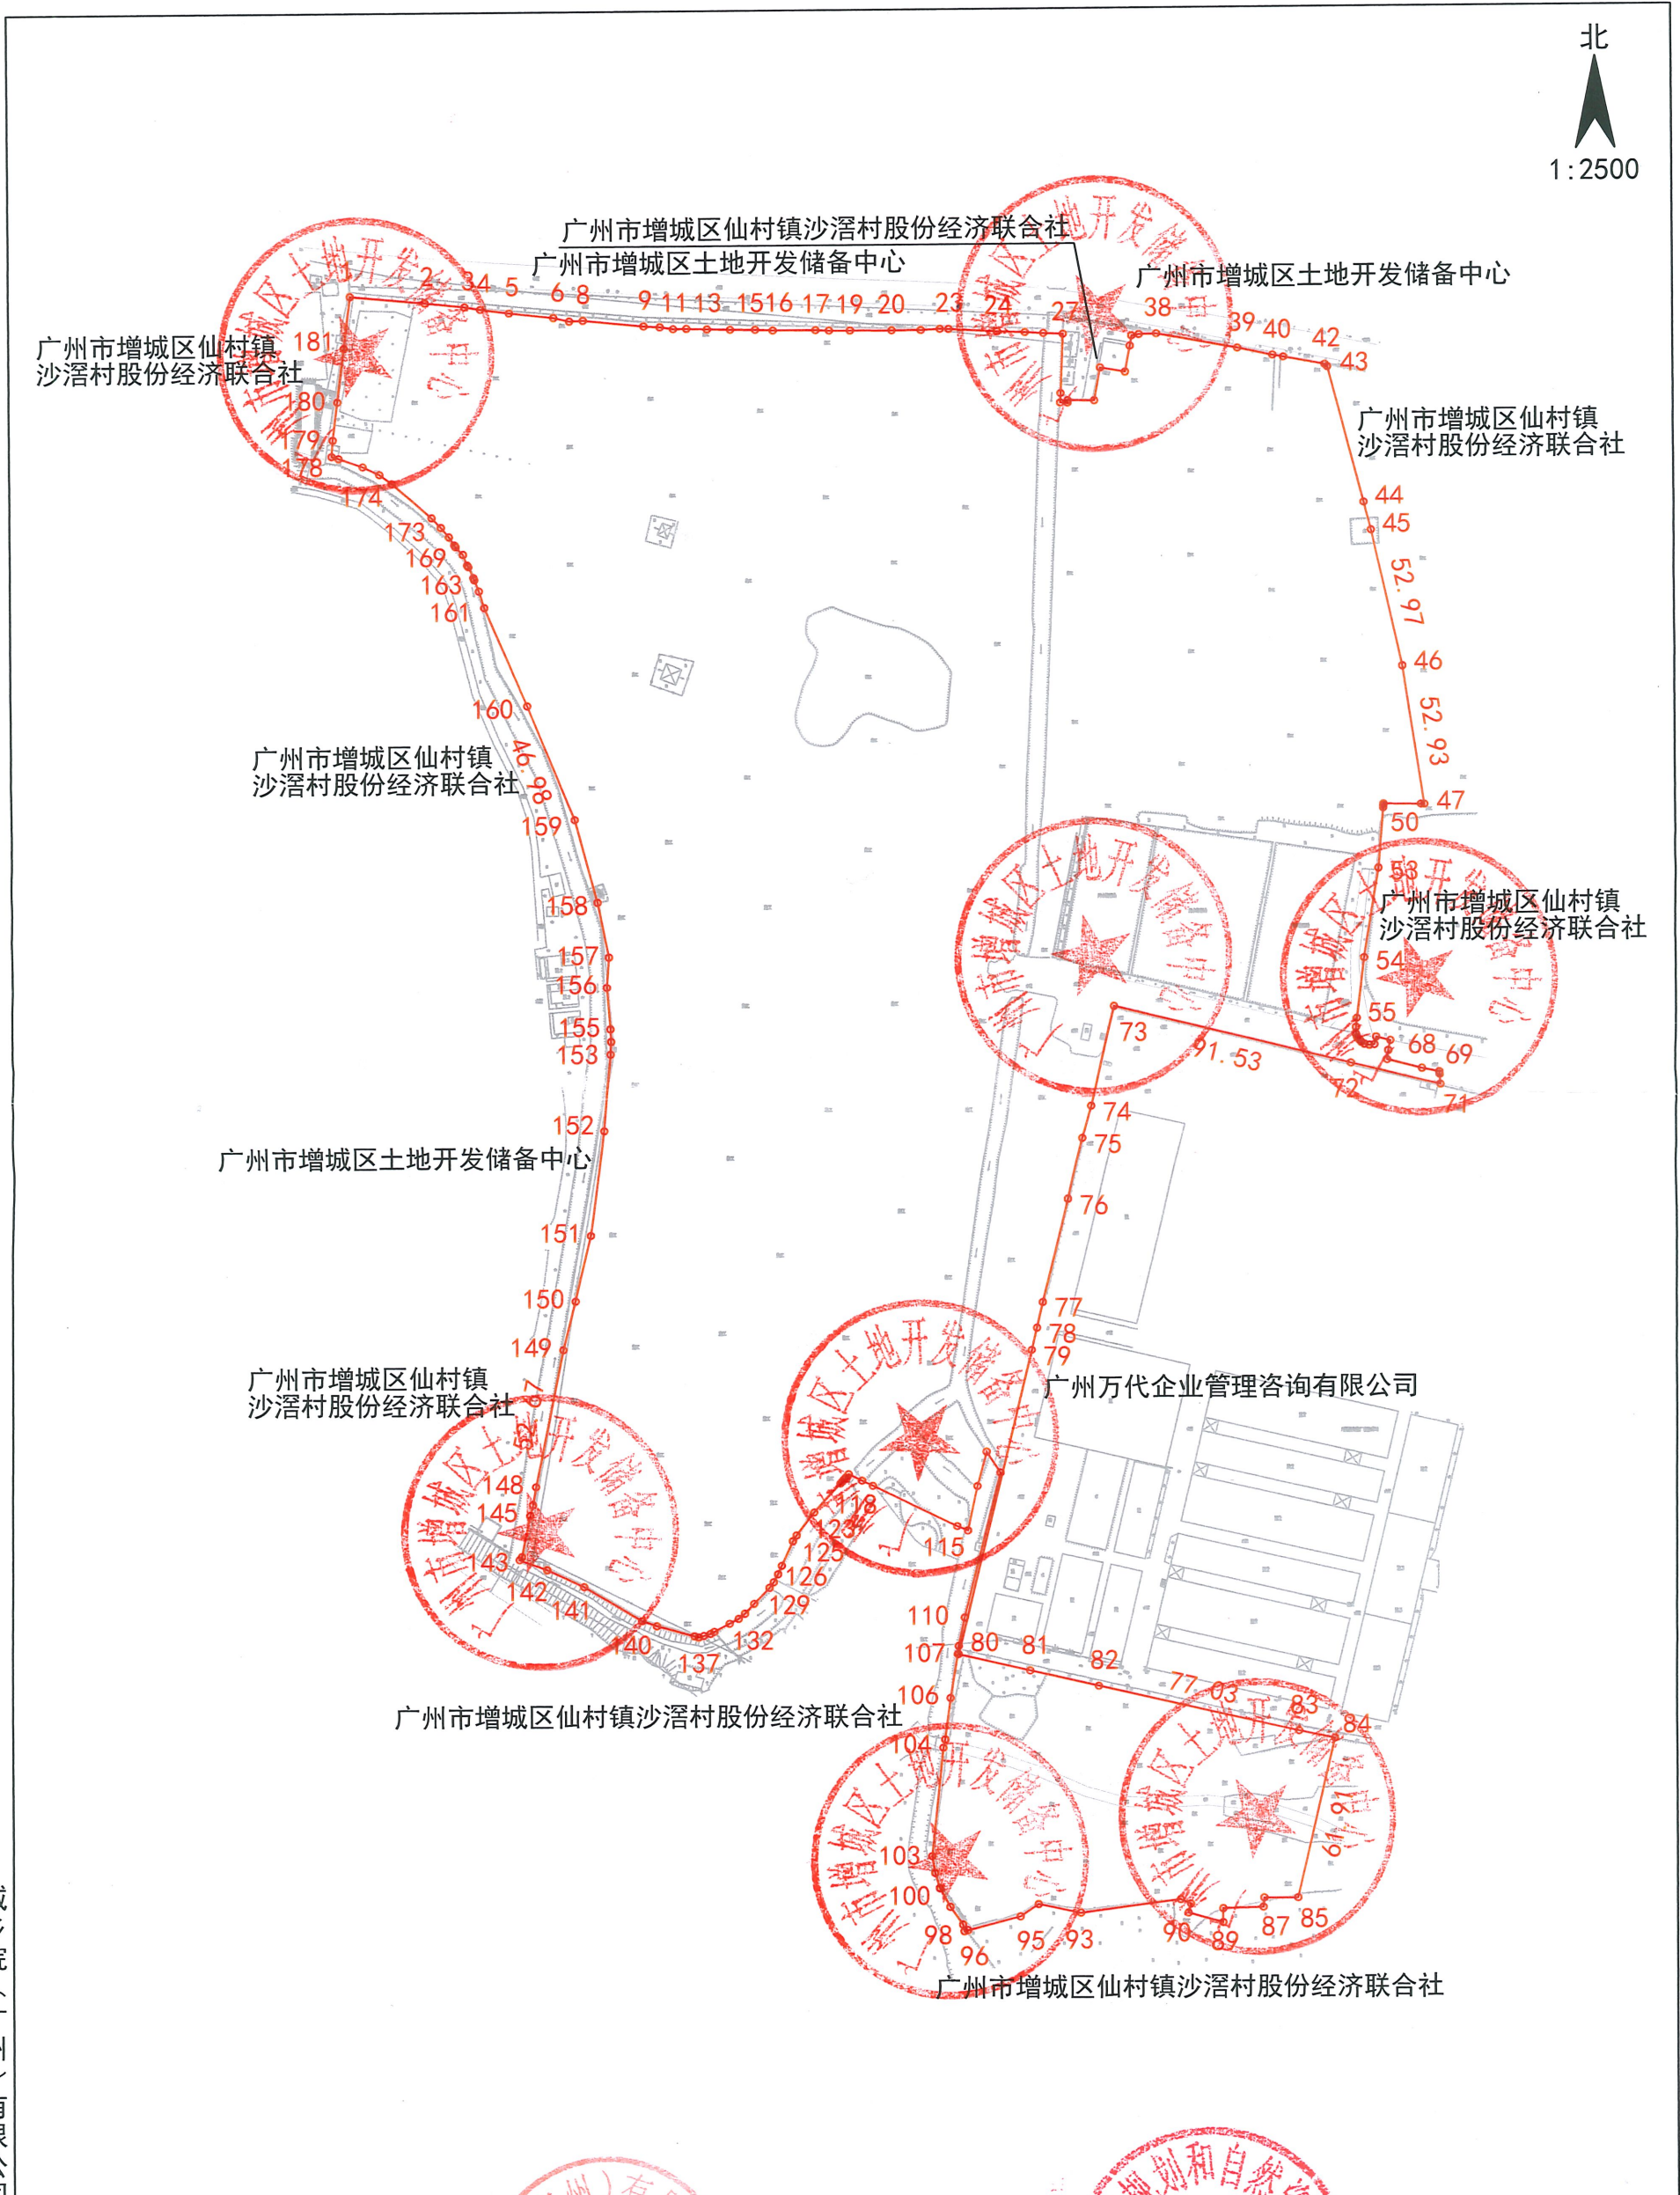

城乡院(广州)有限公司

2000国家大地坐标系, 中央子午线114°。 1985国家高程基准, 等高距为1米。

测量日期: 2024. 5. 25
制图日期: 2024. 5. 28

制图单位(盖章):

审核单位(盖章):