


# 建设用地规划红线图

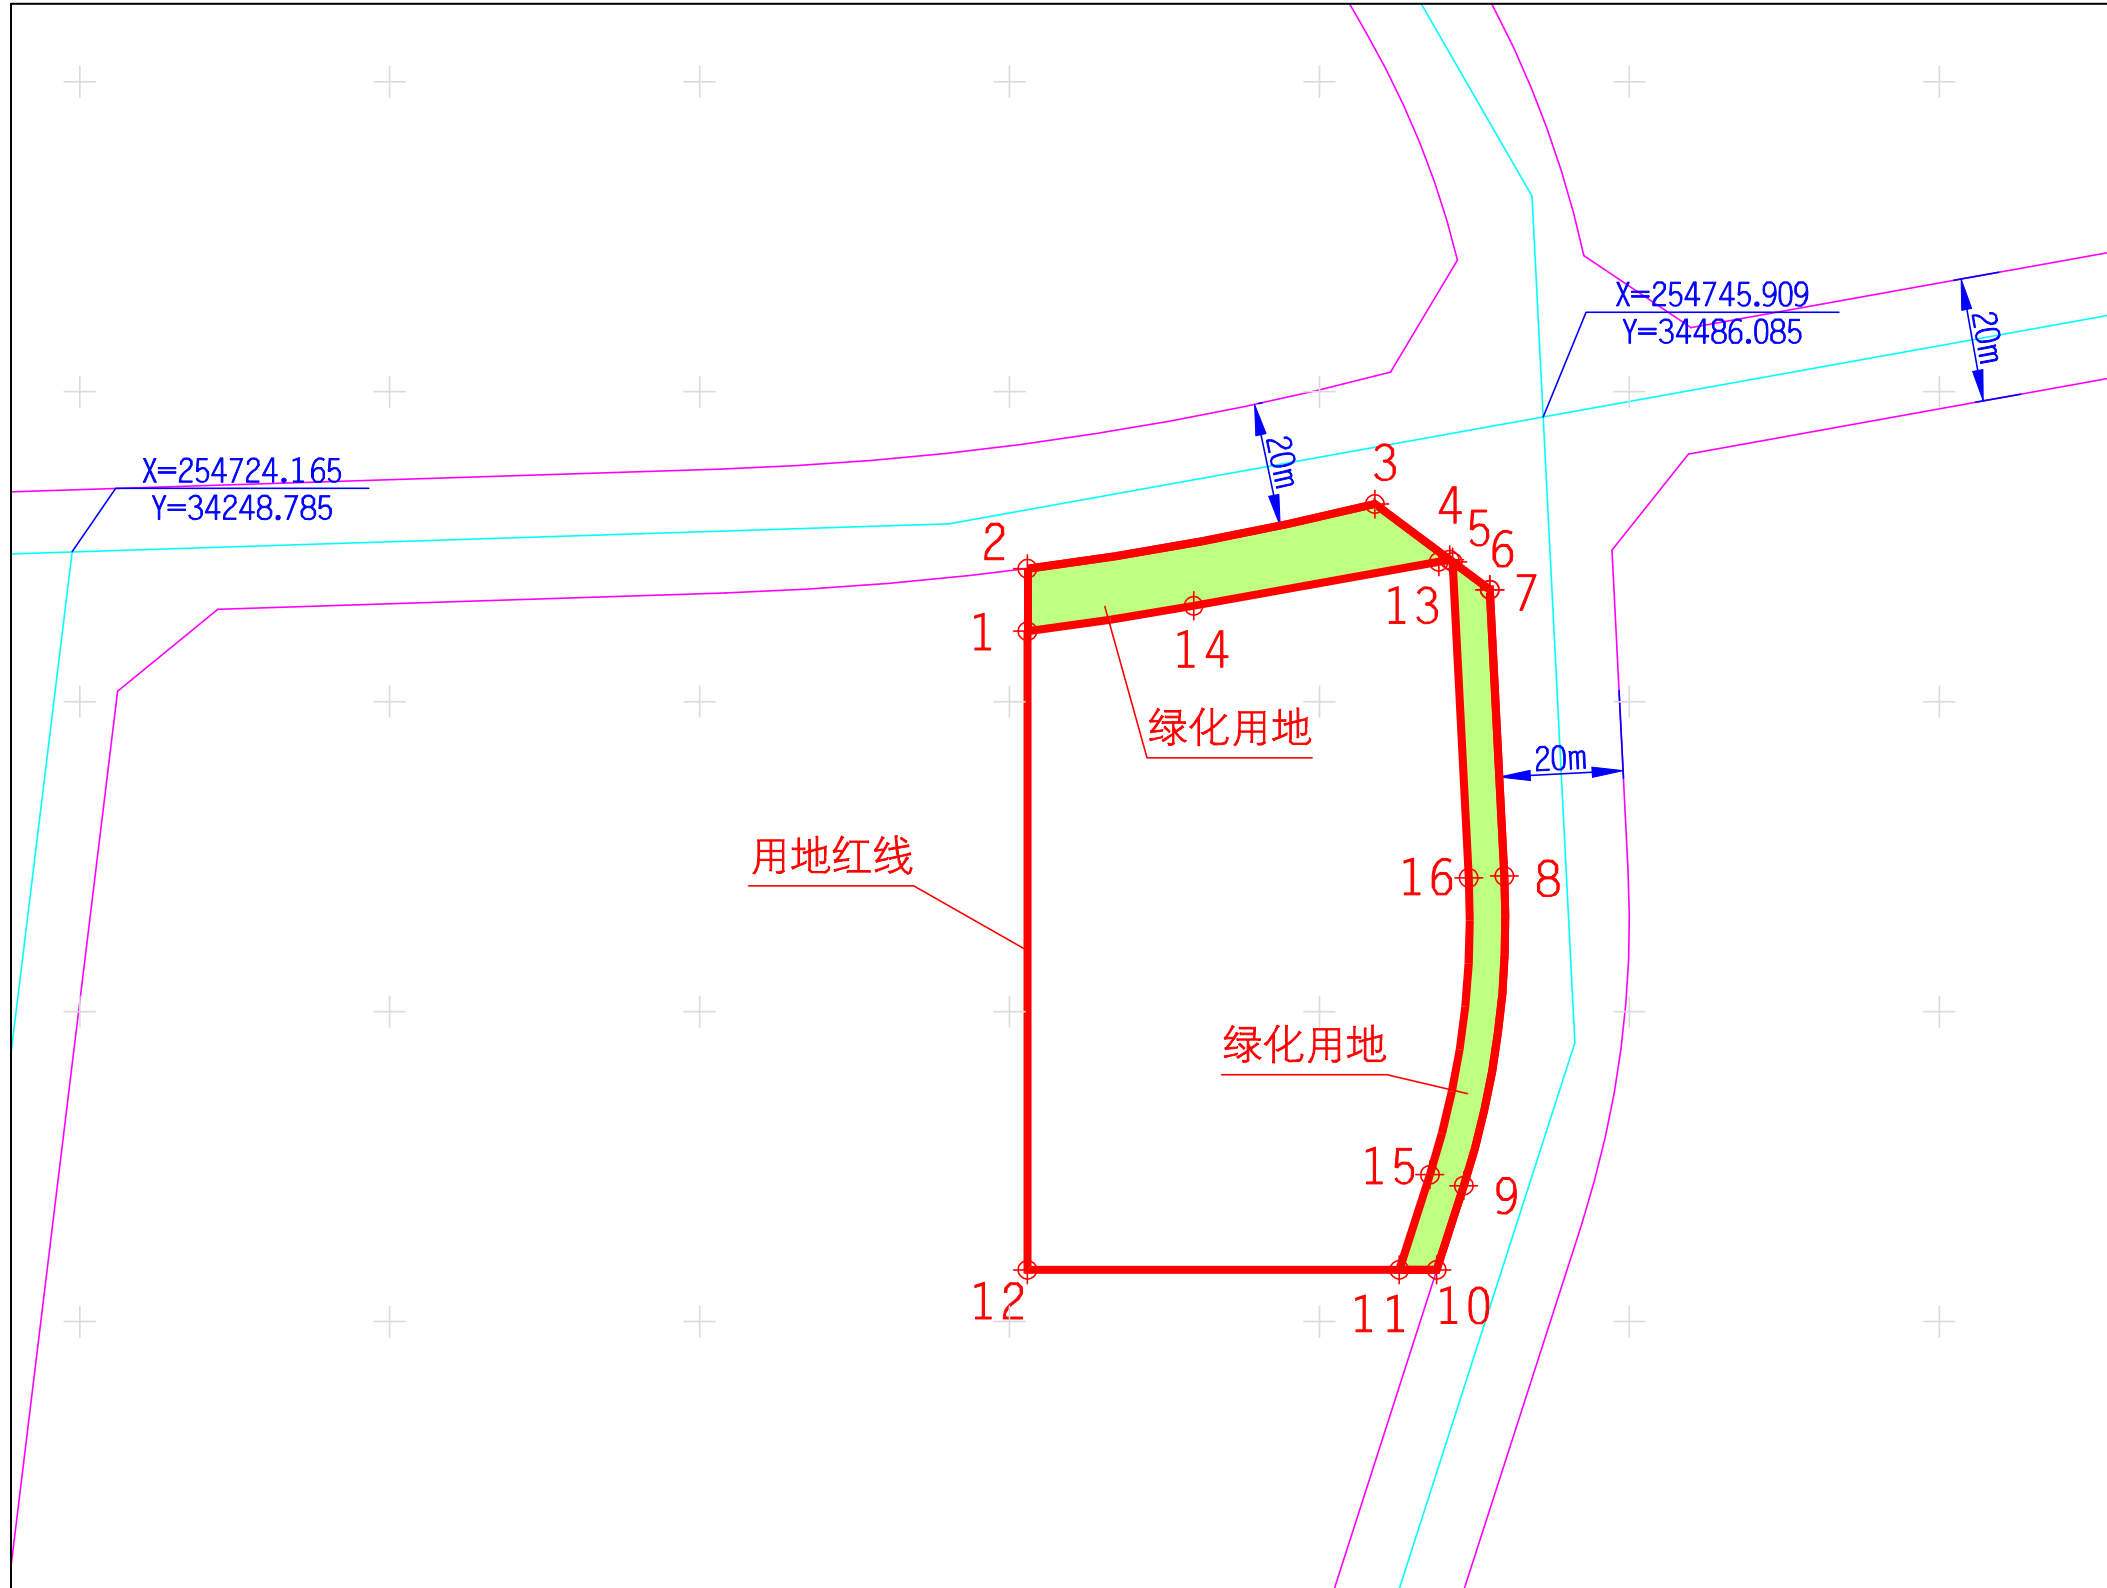

地上桩点表 (共 16 个桩点)					
广州2000坐标系			2000国家坐标系		
序号	X坐标(米)	Y坐标(米)	序号	Y坐标(米)	
1	254711.363	34402.882	1	2584539.861	421139.805
2	254721.443	34402.882	2	2584549.942	421139.855
3	254731.874	34458.940	3	2584560.100	421195.967
4	254722.882	34471.014	4	2584551.048	421207.998
5	254722.519	34471.502	5	2584550.682	421208.485
6	254718.064	34477.483	6	2584546.198	421214.445
7	254718.064	34477.486	7	2584546.198	421214.447
8	254671.872	34479.827	8	2584499.991	421216.563
9	254621.936	34473.287	9	2584450.085	421209.778
10	254608.361	34468.921	10	2584436.530	421205.347
11	254608.361	34462.882	11	2584436.559	421199.307
12	254608.361	34402.882	12	2584436.852	421139.302
13	254722.565	34469.247	13	2584550.739	421206.230
14	254715.462	34429.705	14	2584543.829	421166.651
15	254623.696	34467.813	15	2584451.872	421204.313
16	254671.581	34474.084	16	2584499.728	421210.819

地上弧段表 (共 4 个弧段)				地上弧段表 (共 4 个弧段)			
端点	中点		半径(米)	端点	中点		半径(米)
	X坐标(米)	Y坐标(米)			X坐标(米)	Y坐标(米)	
8,9	254646.608	34478.821	140.00	8,9	2584474.730	421215.433	140.00
2,3	254725.875	34431.056	510.00	2,3	2584554.236	421168.053	510.00
15,16	254647.354	34473.119	134.25	15,16	2584475.505	421209.735	134.25
14,1	254713.237	34416.320	520.00	14,1	2584541.670	421153.254	520.00

地上面积表 (以广州2000坐标系数据计算)	
用地面积	8761.648 平方米
城市绿地面积	1298.250 平方米
净面积	7463.398 平方米

收案号	2024070000019900
发文、发证编号	穗规划资源业务函〔2024〕6053号
核发单位	广州市规划和自然资源局
核发日期	2024年05月21日

附注：本图采用广州2000平面坐标系统和高程系统；图中界桩坐标表之2000国家坐标系数据供国土等部门参考使用。