

# 广州天河区珠江新城A3-3(B)地块项目方案深化成果


Plot A3-3(B) of Zhujiang New Town, Tianhe District, Guangzhou

## 界面划分图示

深圳市投资控股有限公司  
Shenzhen Investment Holdings CO.LTD.

深圳市建筑设计研究总院有限公司  
Shenzhen General Institute Of Architectural Design And Research CO.LTD.

# 标准层界面划分

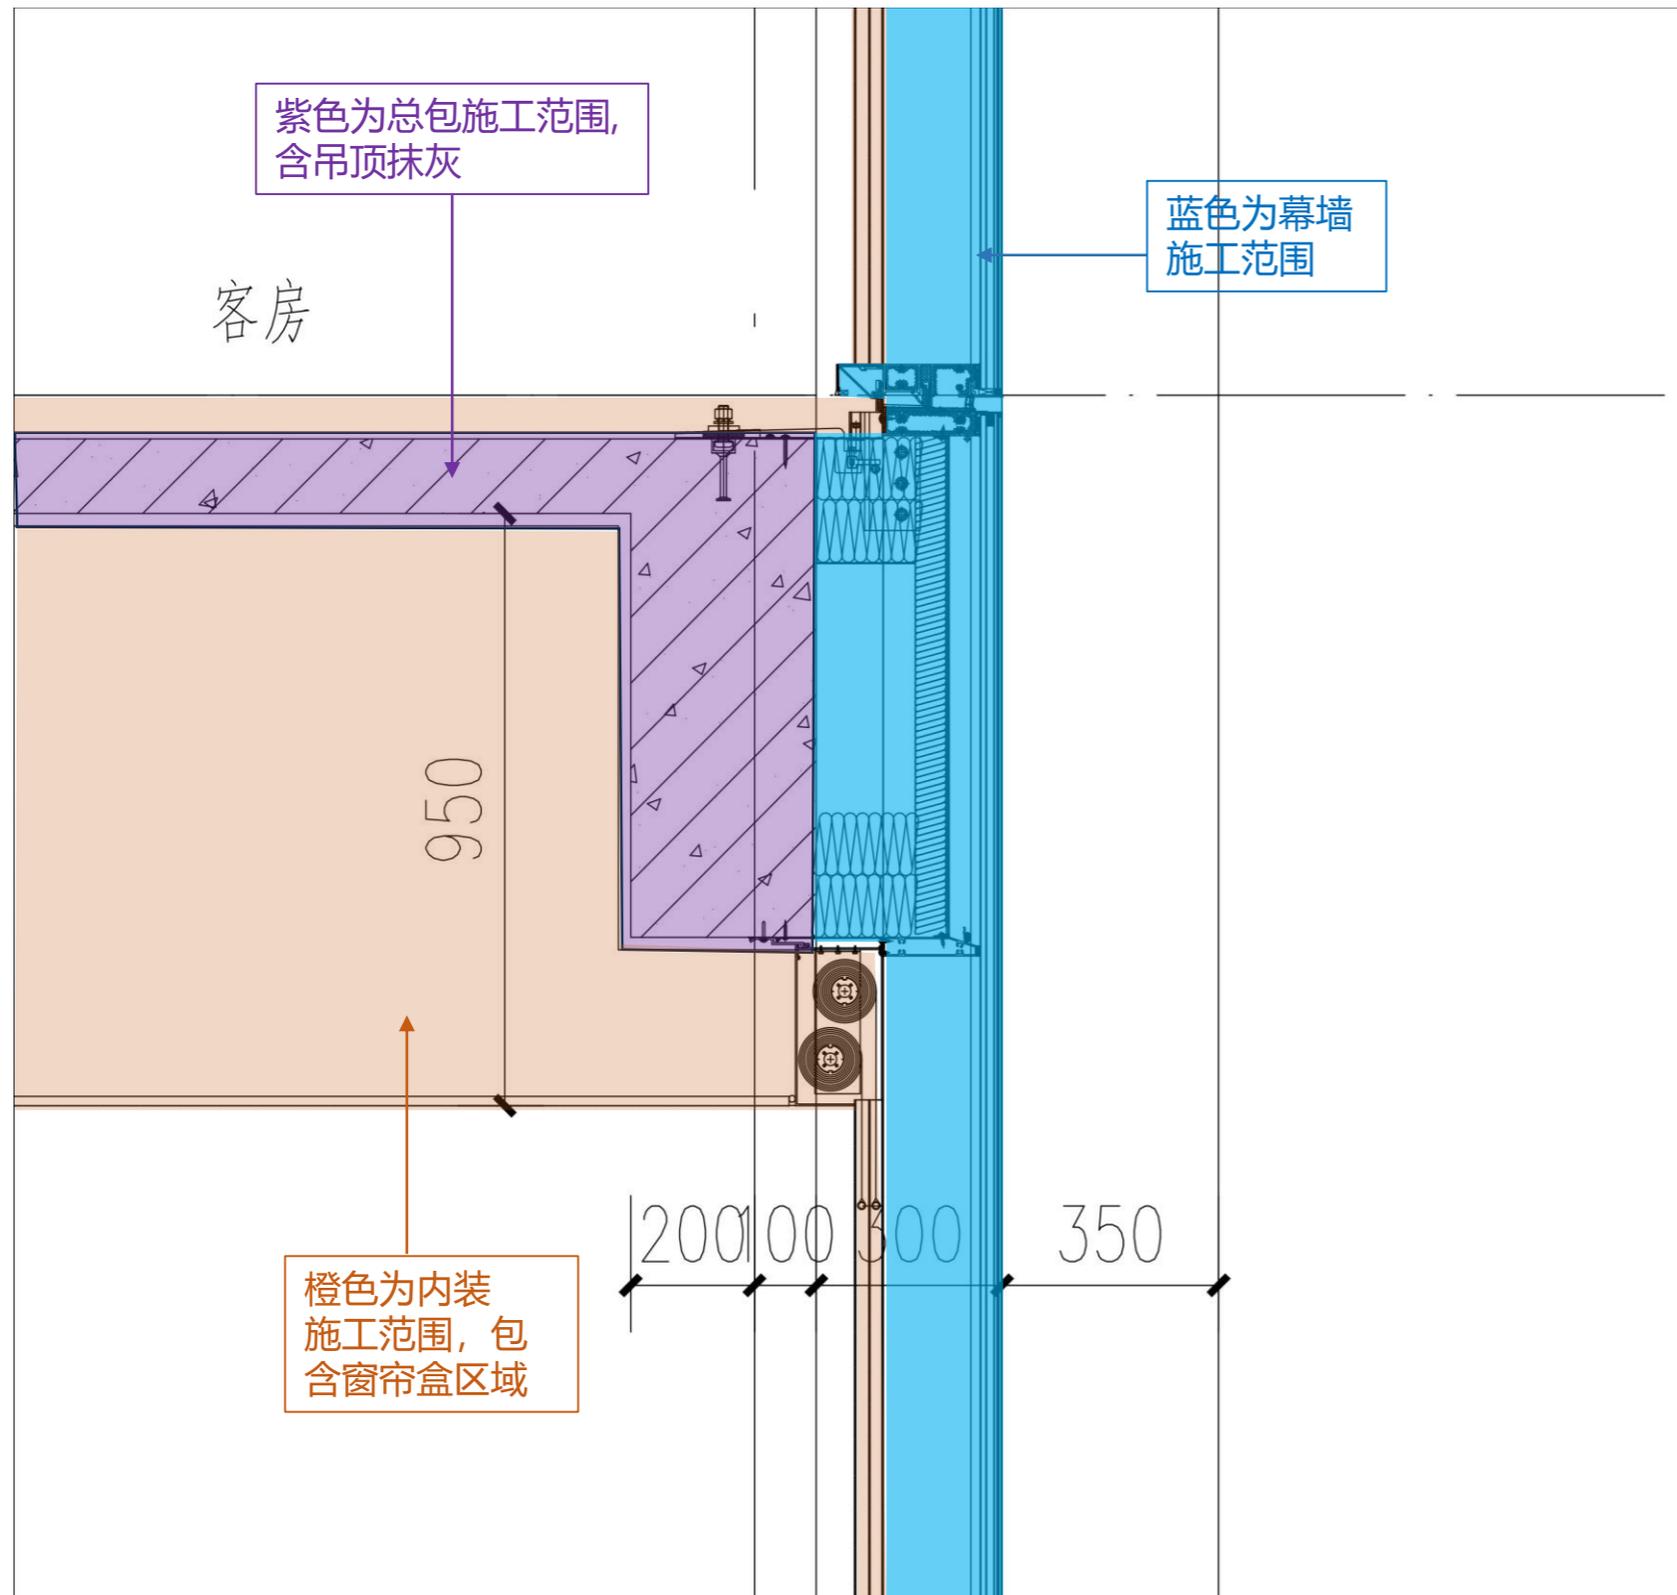


## 收口位置原则:

- 幕墙与景观交接: 幕墙负责收口
- 幕墙与室内交接: 幕墙负责收口
- 室内与景观交接: 室内负责收口

## 图例:

-  总包施工界面
-  幕墙施工界面
-  内装施工界面
-  景观施工界面

# 首层界面划分

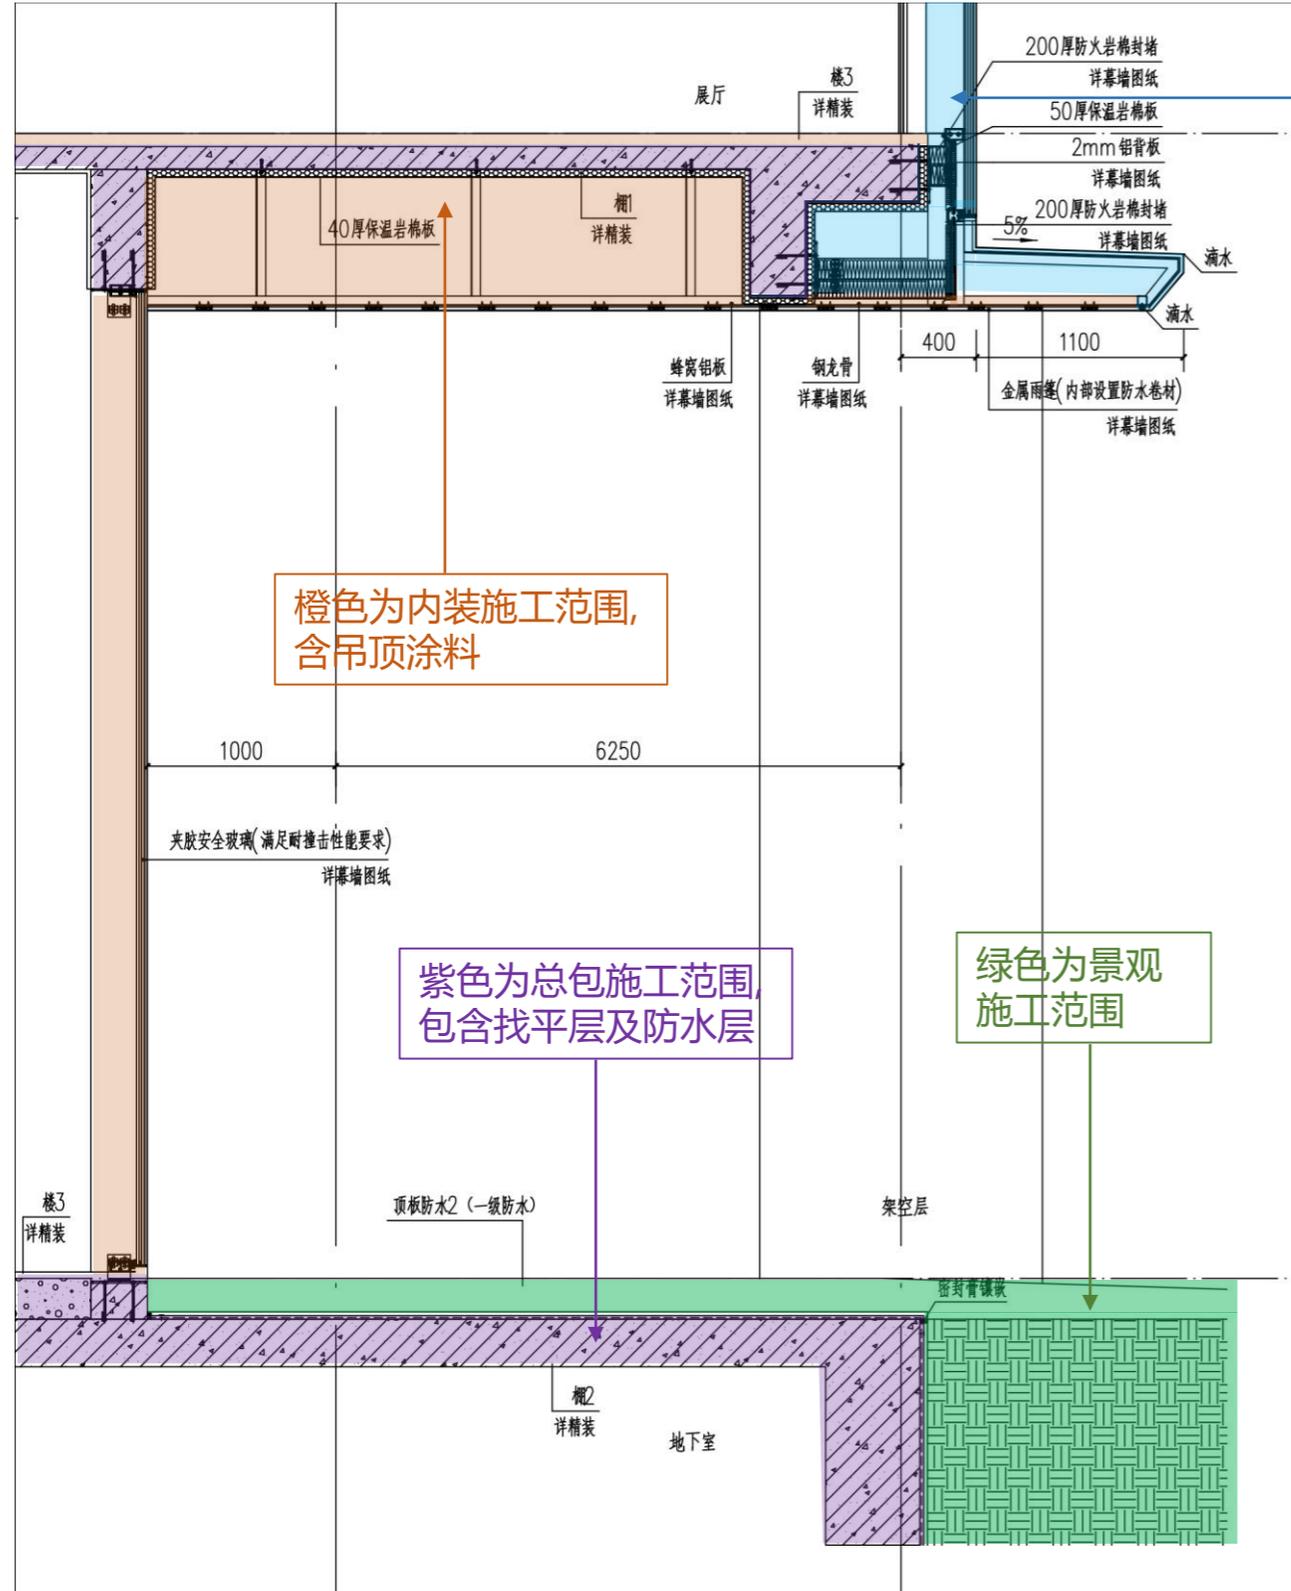

蓝色为幕墙  
施工范围

橙色为内装施工范围,  
含吊顶涂料

紫色为总包施工范围,  
包含找平层及防水层

绿色为景观  
施工范围


## 收口位置原则:

- 幕墙与景观交接: 幕墙负责收口
- 幕墙与室内交接: 幕墙负责收口
- 室内与景观交接: 室内负责收口

## 图例:

- 总包施工界面
- 幕墙施工界面
- 内装施工界面
- 景观施工界面

# 首层界面划分

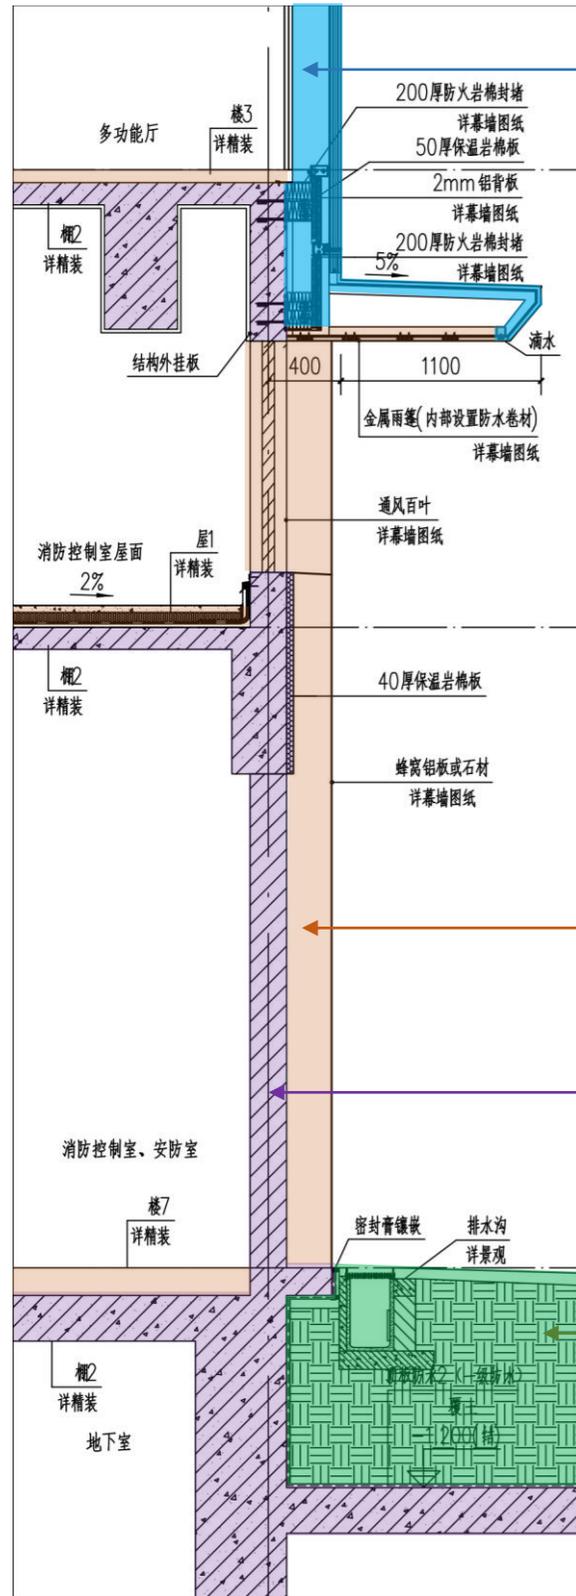

蓝色为幕墙  
施工范围

橙色为内装施工范围,  
不含墙面防水

紫色为总包施工范围,  
含外墙防水

绿色为景观  
施工范围


## 收口位置原则:

- 幕墙与景观交接: 幕墙负责收口
- 幕墙与室内交接: 幕墙负责收口
- 室内与景观交接: 室内负责收口

## 图例:

-  总包施工界面
-  幕墙施工界面
-  内装施工界面
-  景观施工界面

# 7F架空层界面划分

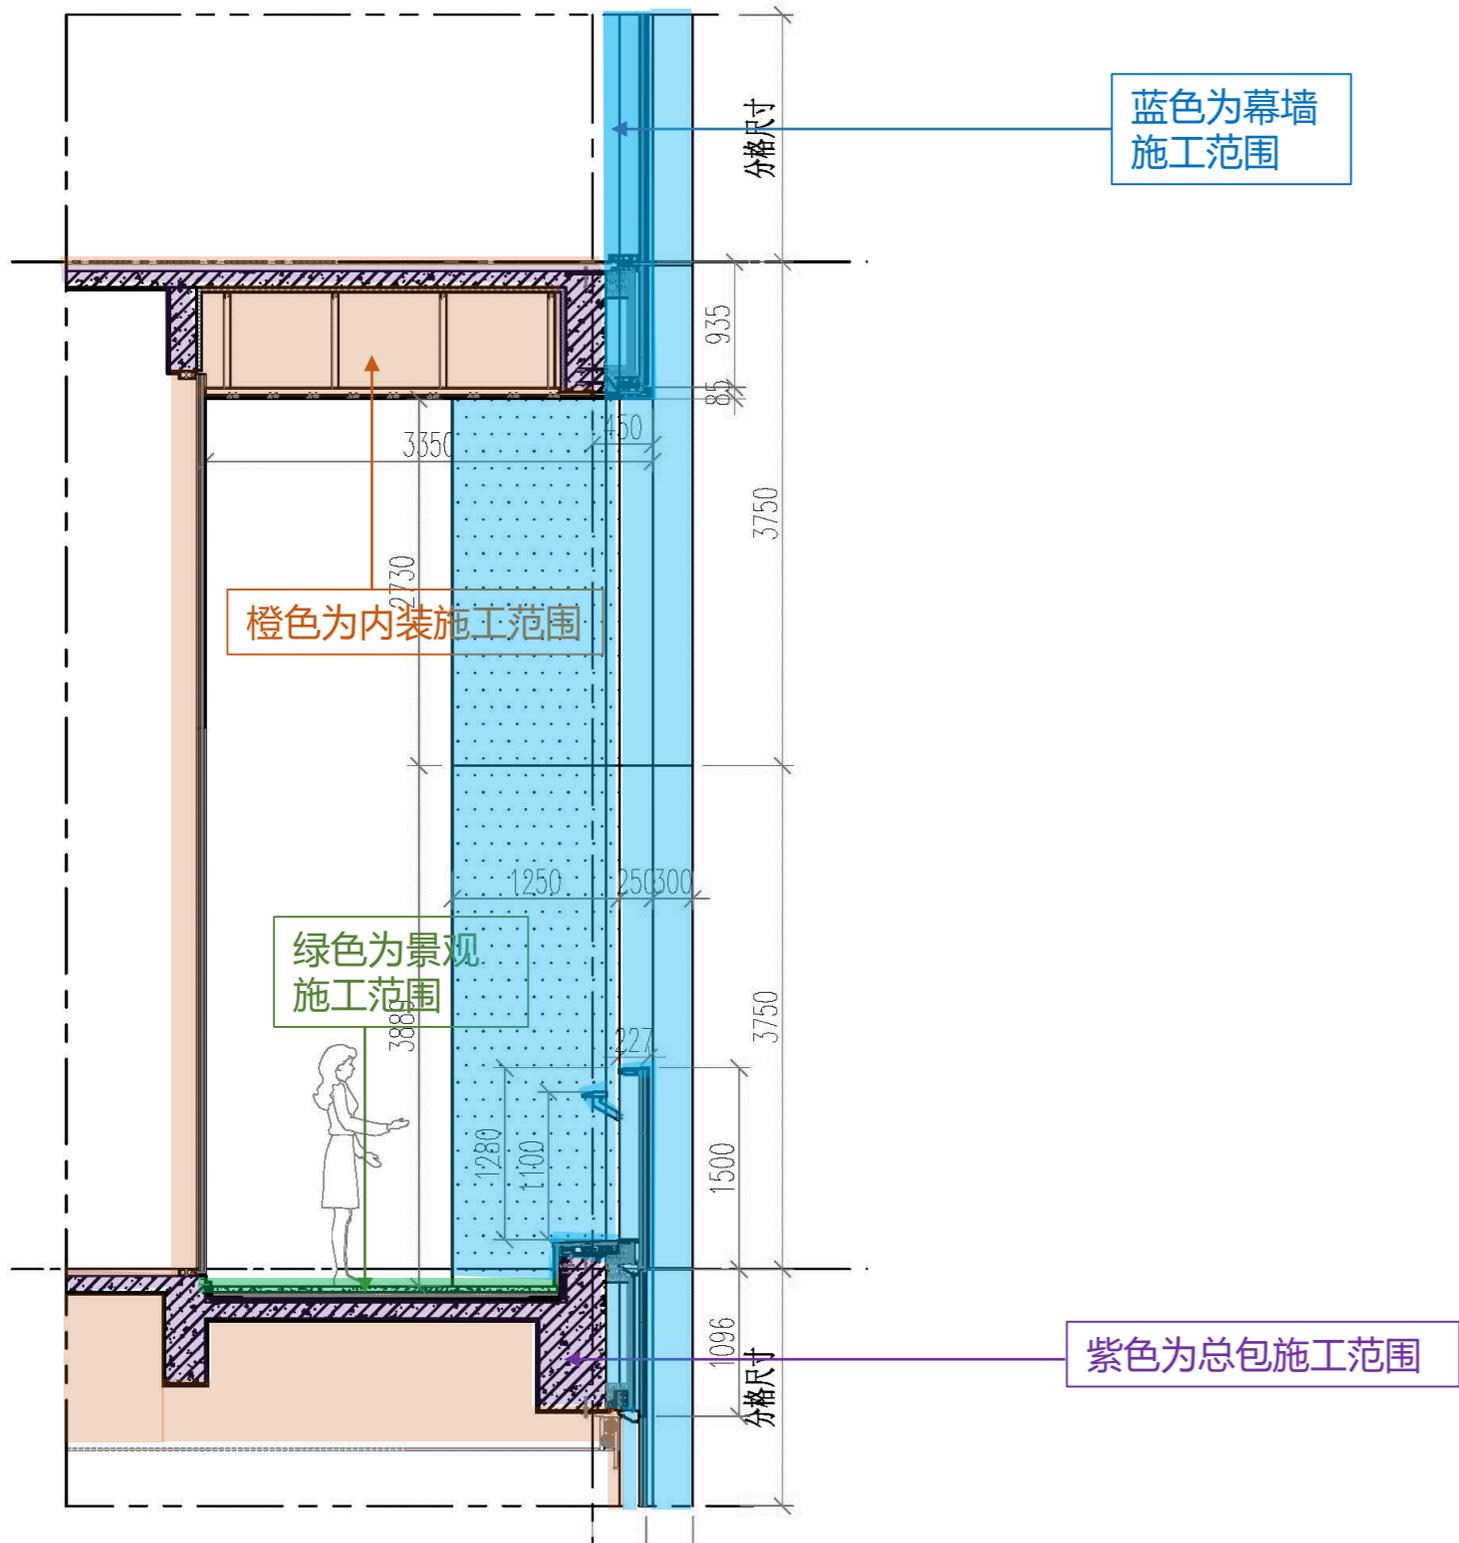


## 收口位置原则:

- 幕墙与景观交接: 幕墙负责收口
- 幕墙与室内交接: 幕墙负责收口
- 室内与景观交接: 室内负责收口

## 图例:

-  总包施工界面
-  幕墙施工界面
-  内装施工界面
-  景观施工界面

# 屋顶层界面划分

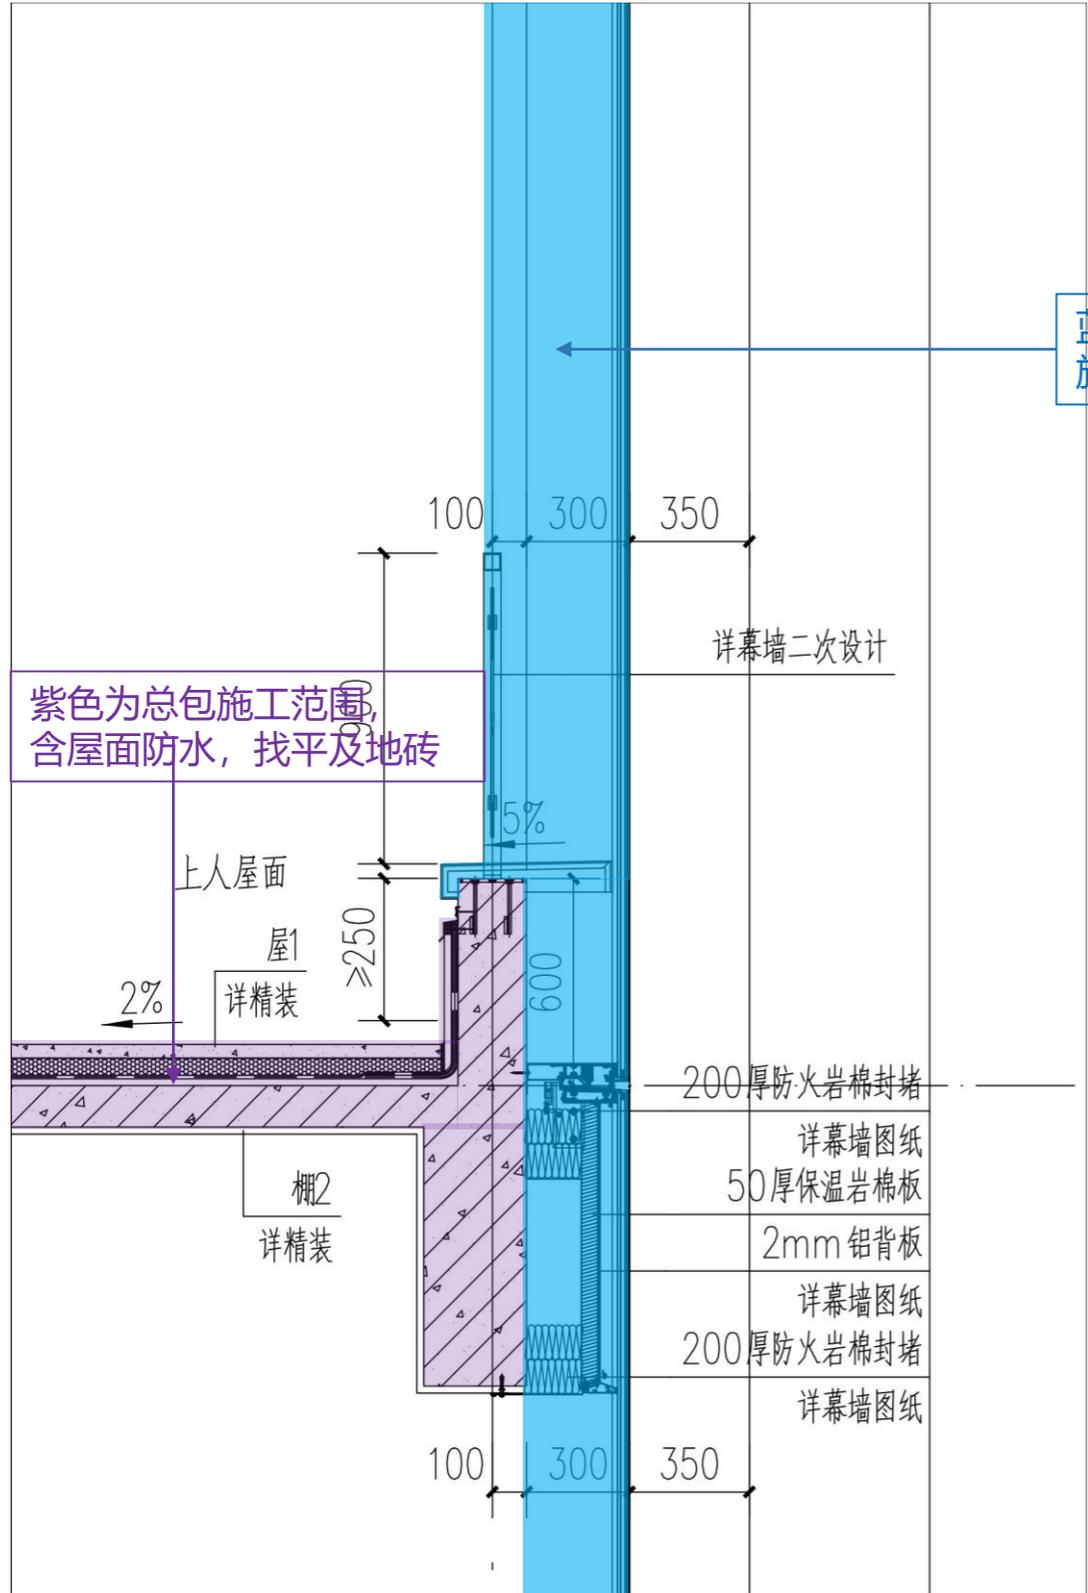

蓝色为幕墙  
施工范围

## 收口位置原则:

- 幕墙与景观交接: 幕墙负责收口
- 幕墙与室内交接: 幕墙负责收口
- 室内与景观交接: 室内负责收口

## 图例:

-  总包施工界面
-  幕墙施工界面
-  内装施工界面
-  景观施工界面



THANKS

深圳市建筑设计研究总院有限公司  
Shenzhen General Institute Of Architectural Design And Research CO.LTD.