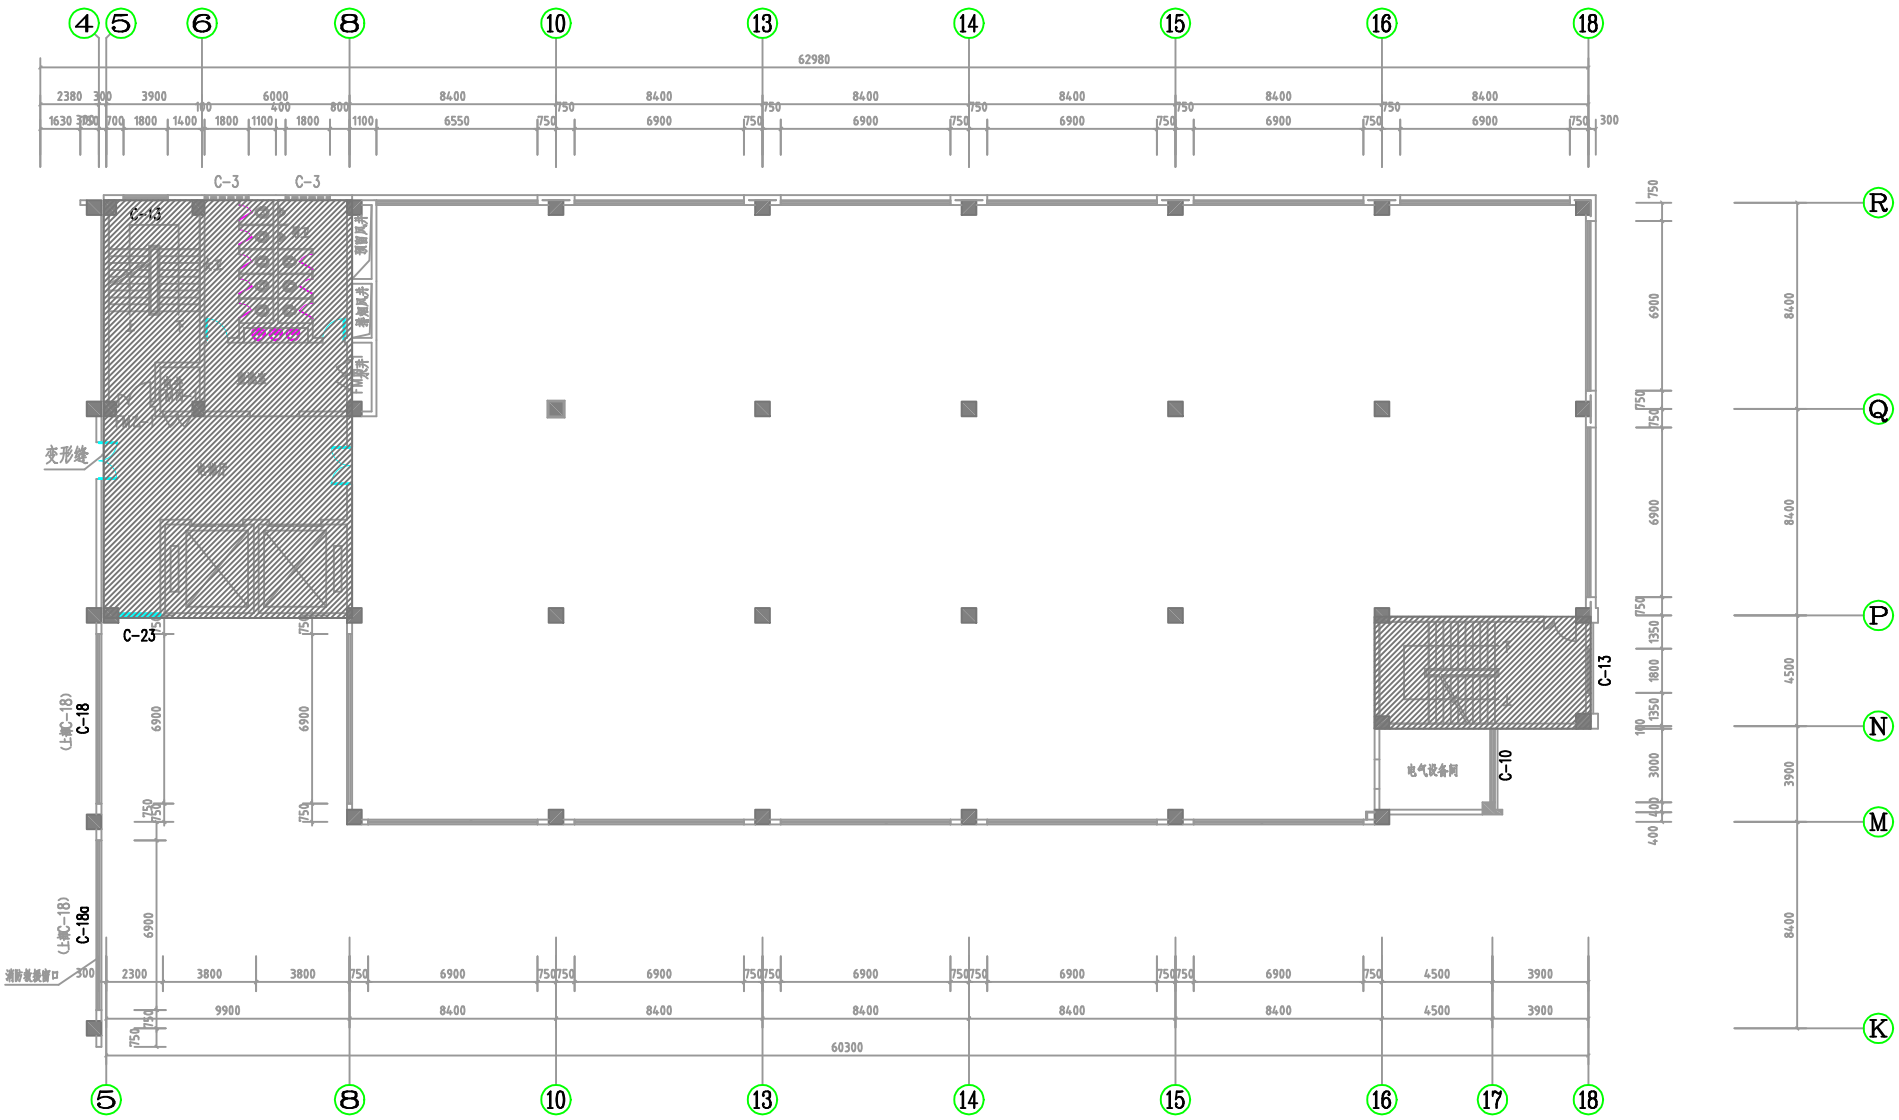

C2号厂房三层实验室设施 1:100