


建设用地规划红线图

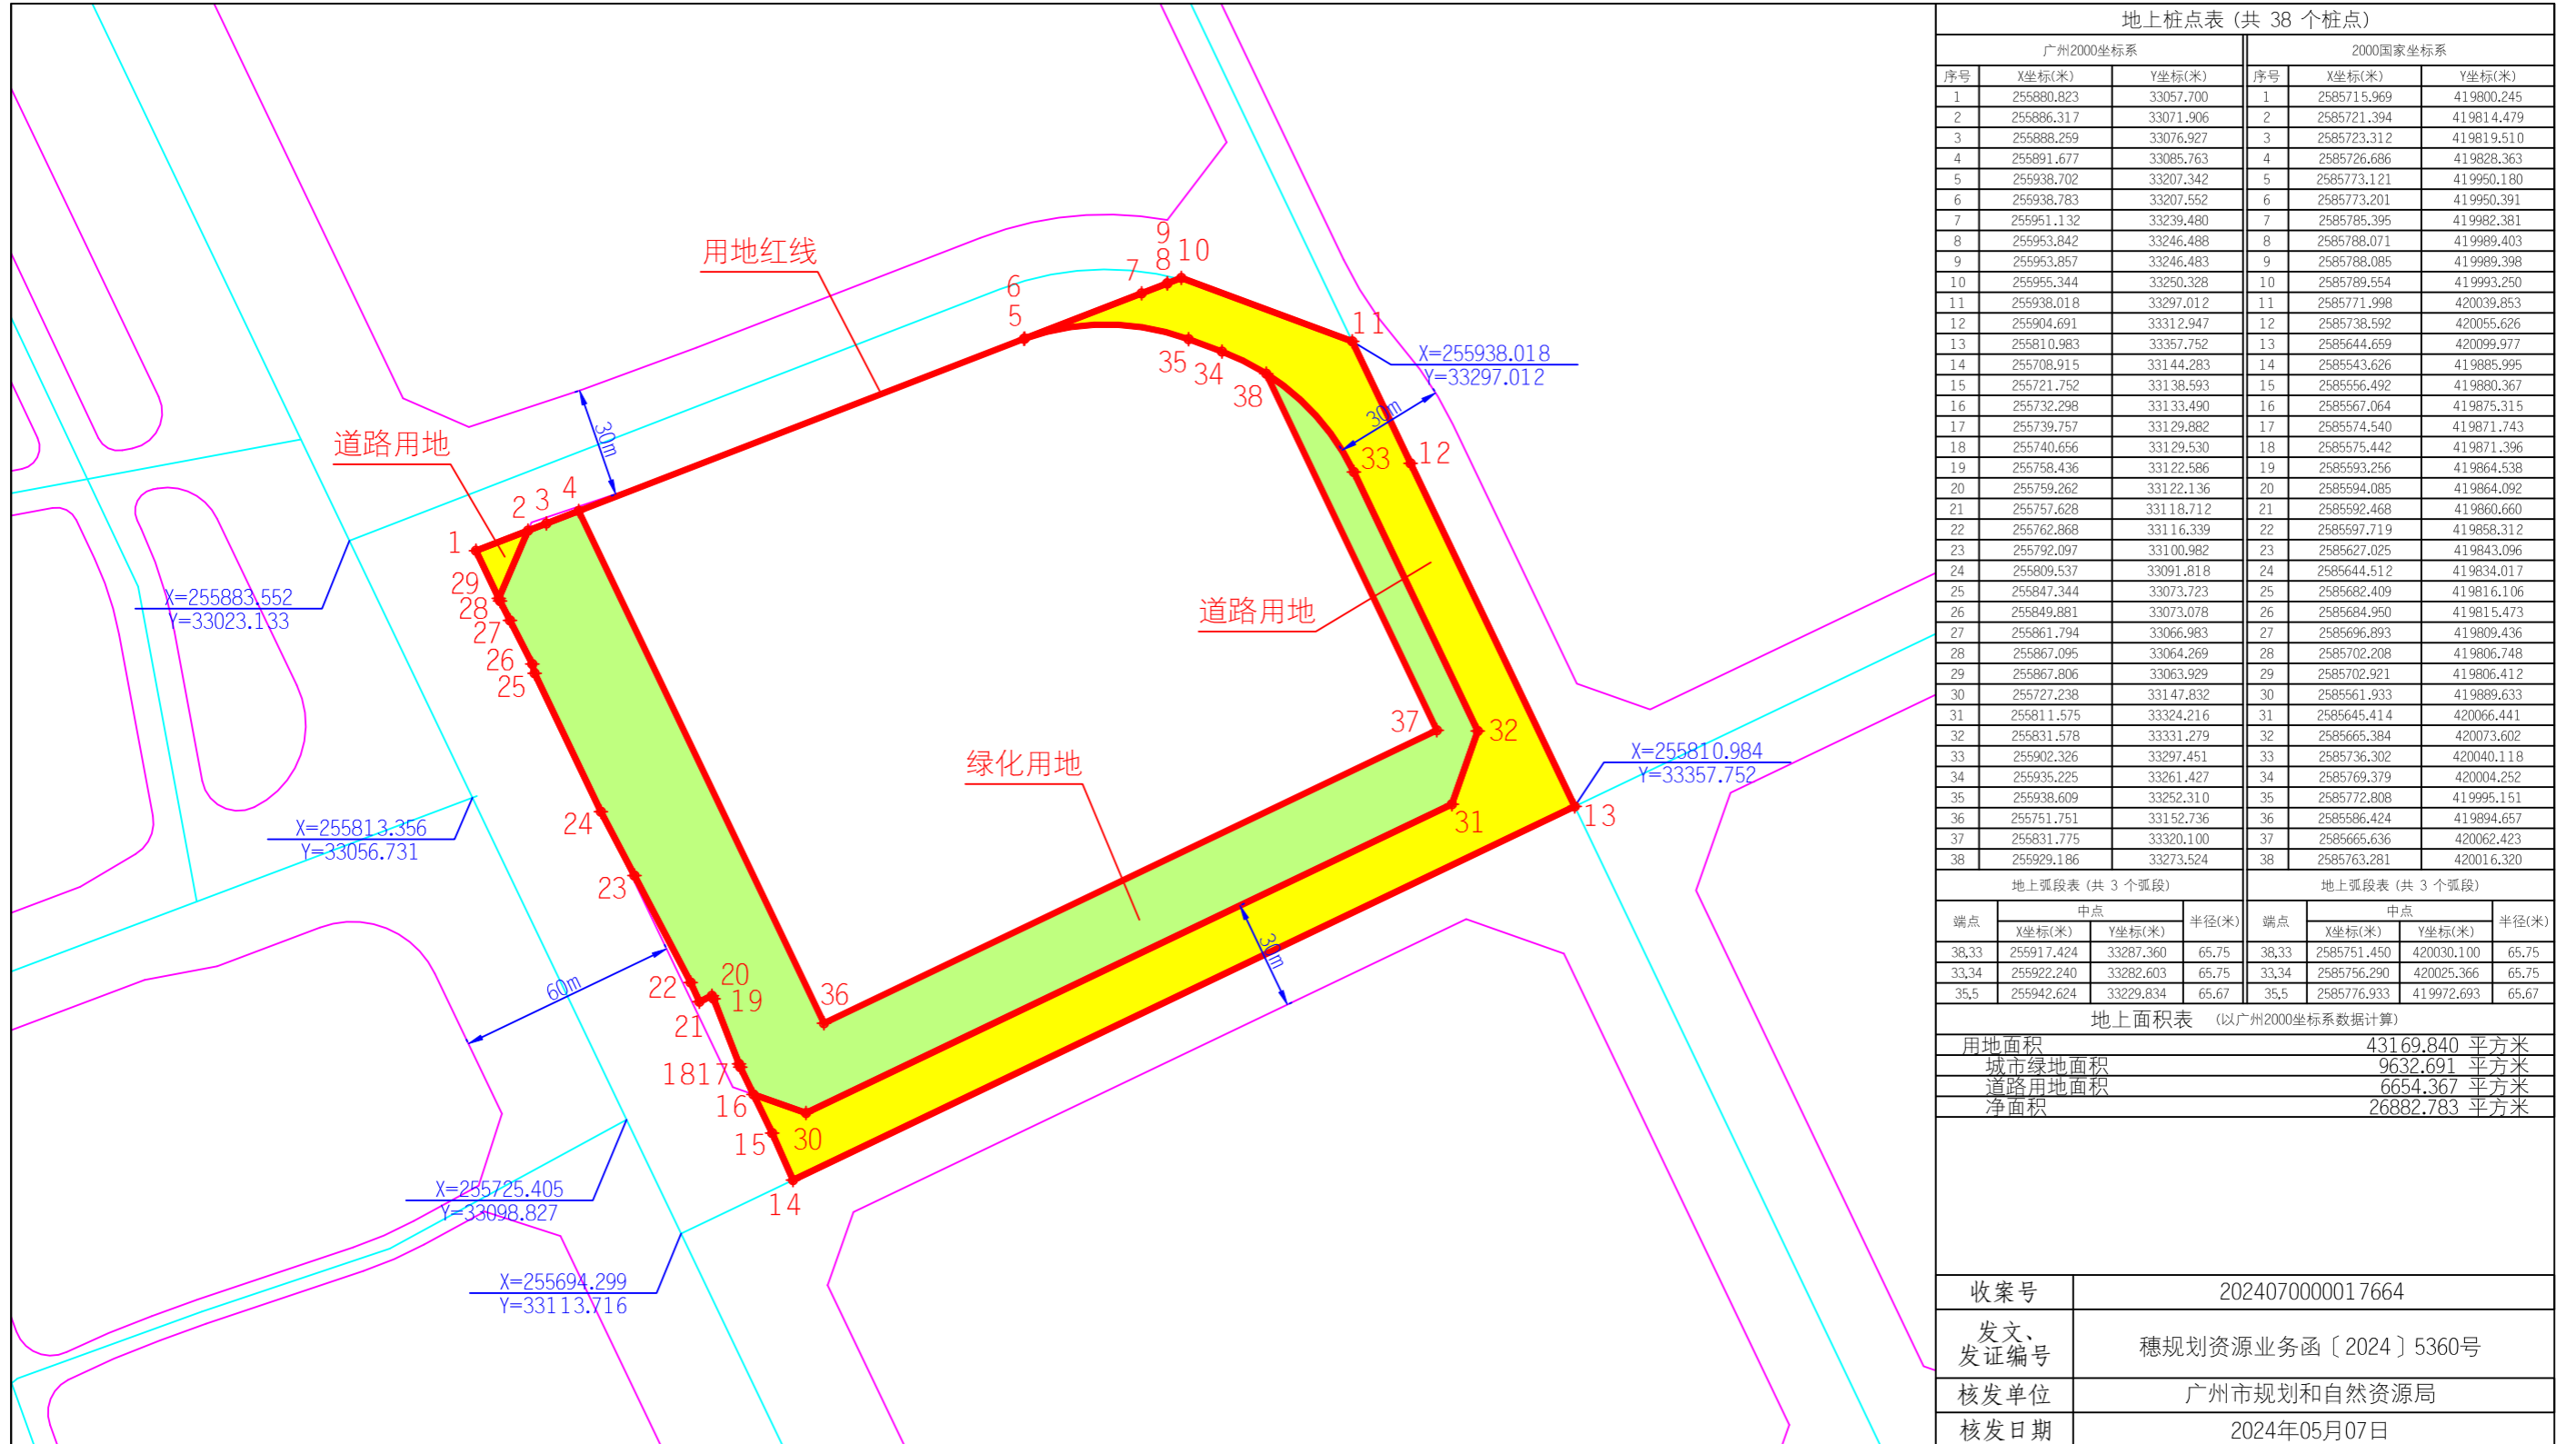

地上桩点表 (共 38 个桩点)					
广州2000坐标系			2000国家坐标系		
序号	X坐标(米)	Y坐标(米)	序号	Y坐标(米)	
1	255880.823	33057.700	1	2585715.969	419800.245
2	255886.317	33071.906	2	2585721.394	419814.479
3	255888.259	33076.927	3	2585723.312	419819.510
4	255891.677	33085.763	4	2585726.686	419828.363
5	255938.702	33207.342	5	2585773.121	419950.180
6	255938.783	33207.552	6	2585773.201	419950.391
7	255951.132	33239.480	7	2585785.395	419982.381
8	255953.842	33246.488	8	2585788.071	419989.403
9	255953.857	33246.483	9	2585788.085	419989.398
10	255955.344	33250.328	10	2585789.554	419993.250
11	255938.018	33297.012	11	2585771.998	420039.853
12	255904.691	33312.947	12	2585738.592	420055.626
13	255810.983	33357.752	13	2585644.659	420099.977
14	255708.915	33144.283	14	2585543.626	419885.995
15	255721.752	33138.593	15	2585556.492	419880.367
16	255732.298	33133.490	16	2585567.064	419875.315
17	255739.757	33129.882	17	2585574.540	419871.743
18	255740.656	33129.530	18	2585575.442	419871.396
19	255758.436	33122.586	19	2585593.256	419864.538
20	255759.262	33122.136	20	2585594.085	419864.092
21	255757.628	33118.712	21	2585592.468	419860.660
22	255762.868	33116.339	22	2585597.719	419858.312
23	255792.097	33100.982	23	2585627.025	419843.096
24	255809.537	33091.818	24	2585644.512	419834.017
25	255847.344	33073.723	25	2585682.409	419816.106
26	255849.881	33073.078	26	2585684.950	419815.473
27	255861.794	33066.983	27	2585696.893	419809.436
28	255867.095	33064.269	28	2585702.208	419806.748
29	255867.806	33063.929	29	2585702.921	419806.412
30	255727.238	33147.832	30	2585561.933	419889.633
31	255811.575	33324.216	31	2585645.414	420066.441
32	255831.578	33331.279	32	2585665.384	420073.602
33	255902.326	33297.451	33	2585736.302	420040.118
34	255935.225	33261.427	34	2585769.379	420004.252
35	255938.609	33252.310	35	2585772.808	419995.151
36	255751.751	33152.736	36	2585586.424	419894.657
37	255831.775	33320.100	37	2585665.636	420062.423
38	255929.186	33273.524	38	2585763.281	420016.320

地上弧段表 (共 3 个弧段)				地上弧段表 (共 3 个弧段)			
端点	中点		半径(米)	端点	中点		半径(米)
	X坐标(米)	Y坐标(米)			X坐标(米)	Y坐标(米)	
38,33	255917.424	33287.360	65.75	38,33	2585751.450	420030.100	65.75
33,34	255922.240	33282.603	65.75	33,34	2585756.290	420025.366	65.75
35,5	255942.624	33229.834	65.67	35,5	2585776.933	419972.693	65.67

地上面积表 (以广州2000坐标系数据计算)	
用地面积	43169.840 平方米
城市绿地面积	9632.691 平方米
道路用地面积	6654.367 平方米
净面积	26882.783 平方米

收案号	202407000017664
发文、发证编号	穗规划资源业务函〔2024〕5360号
核发单位	广州市规划和自然资源局
核发日期	2024年05月07日

附注：本图采用广州2000平面坐标系统和高程系统；图中界桩坐标表之2000国家坐标系数据供国土等部门参考使用。