




茂名国家高新区化工园区基础设施配套项目（二期）——高新大道南片区路网及周边土方工程

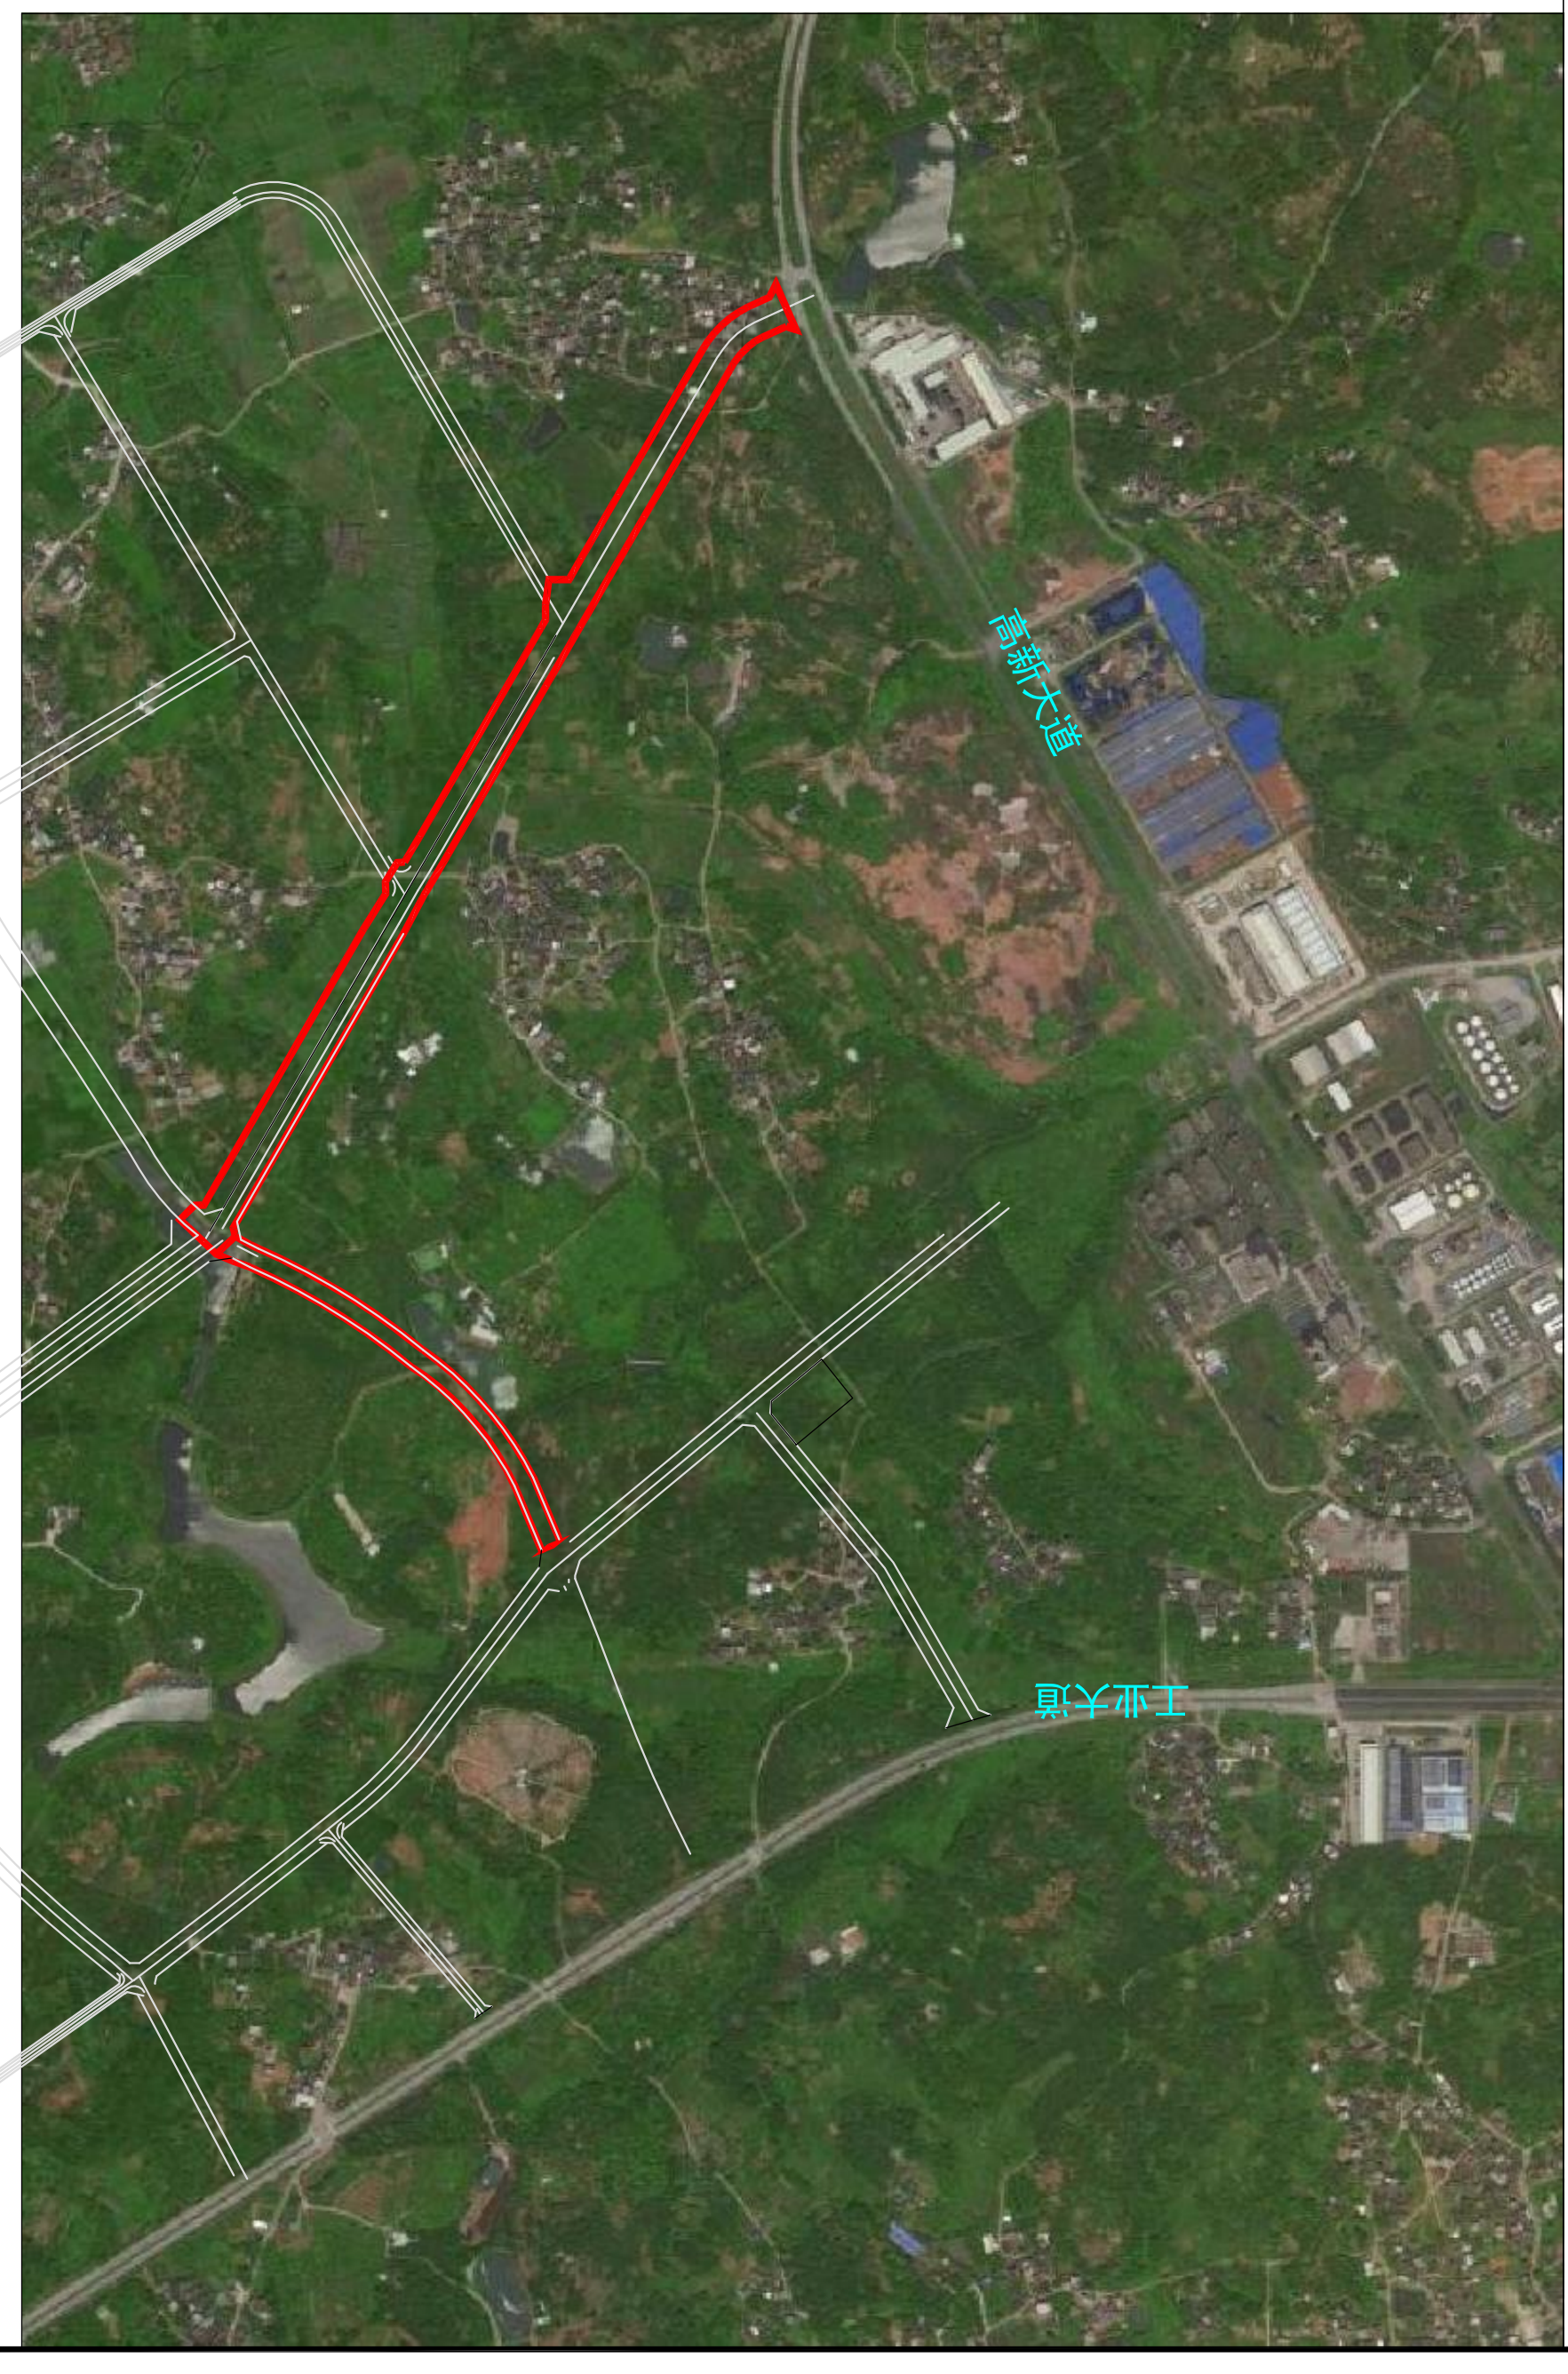

规划红线宽度

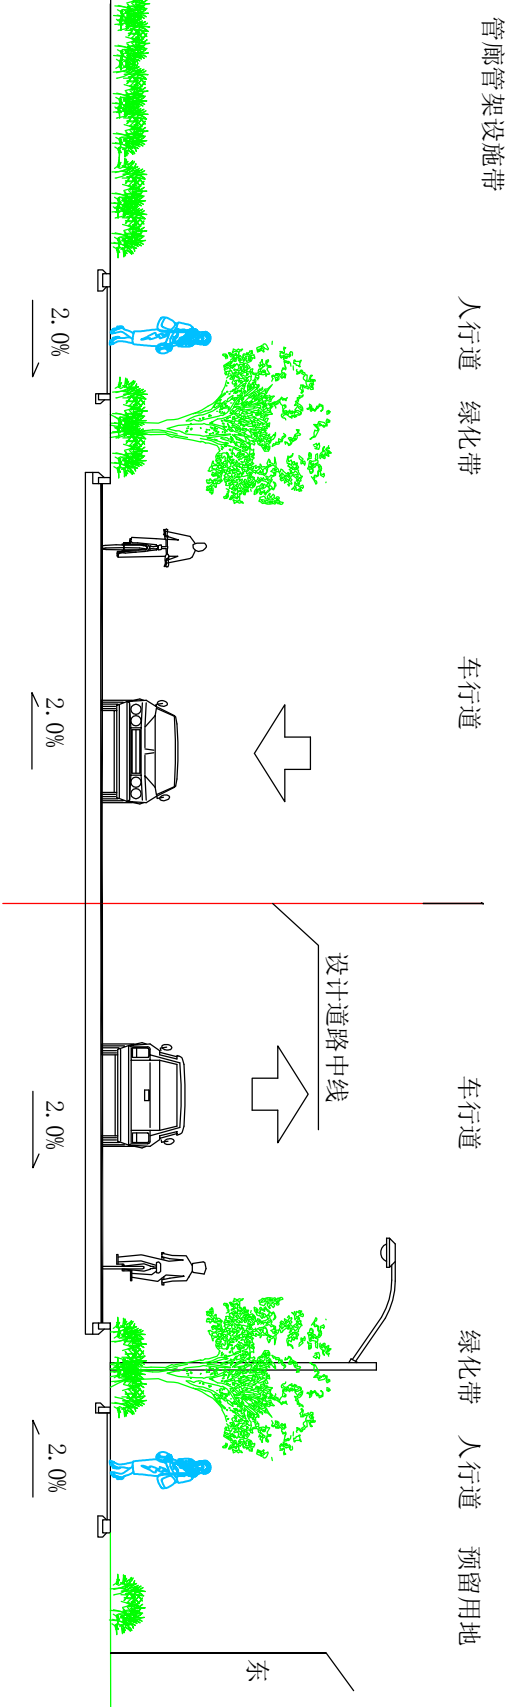

28米道路标准横断面图

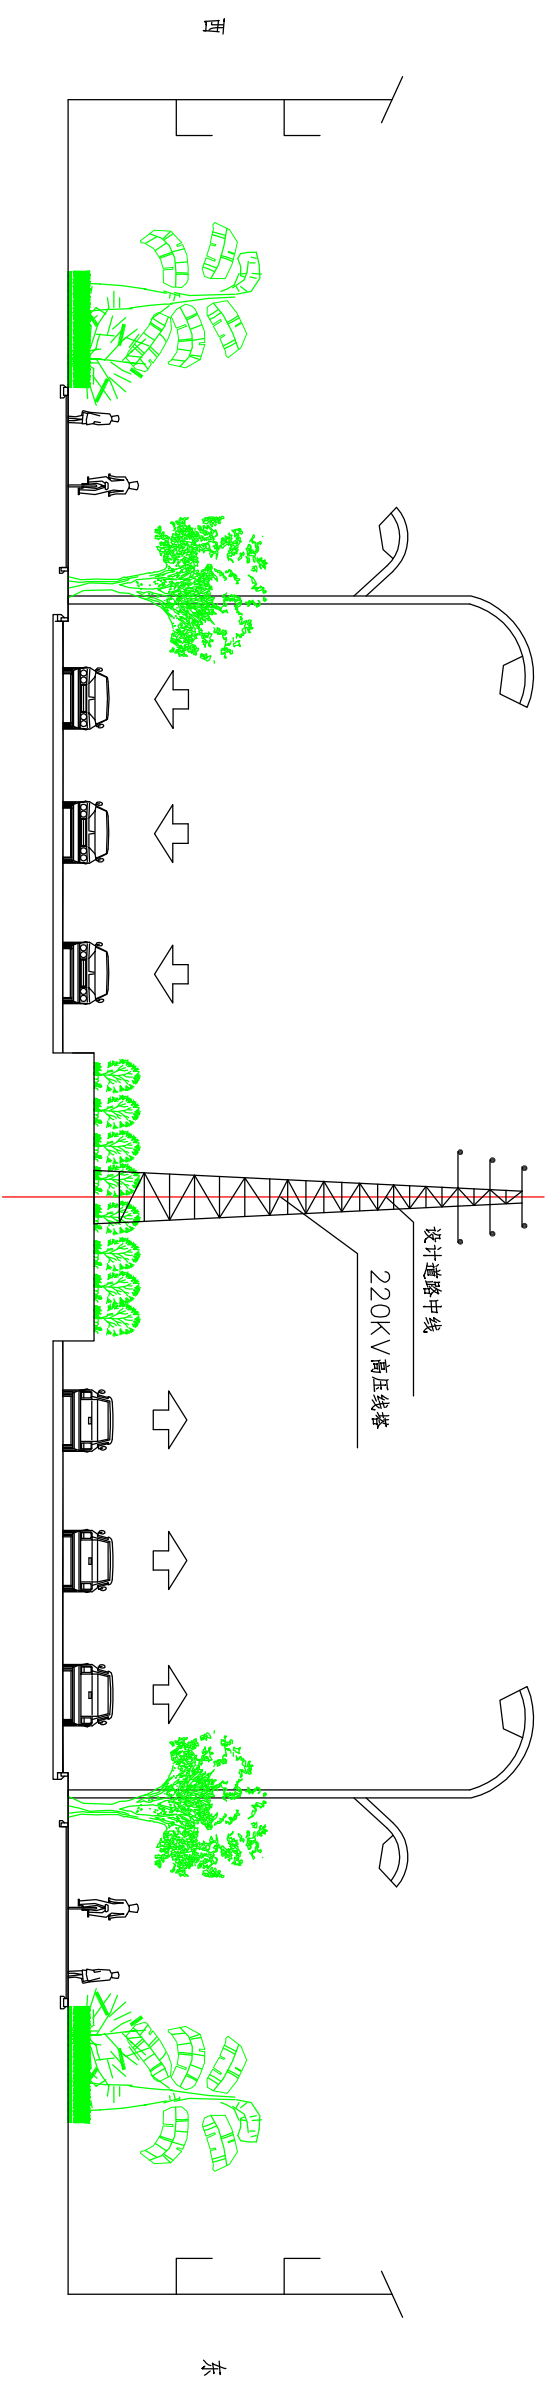

45米道路标准横断面图

单位：m