


# 建设用地规划红线图

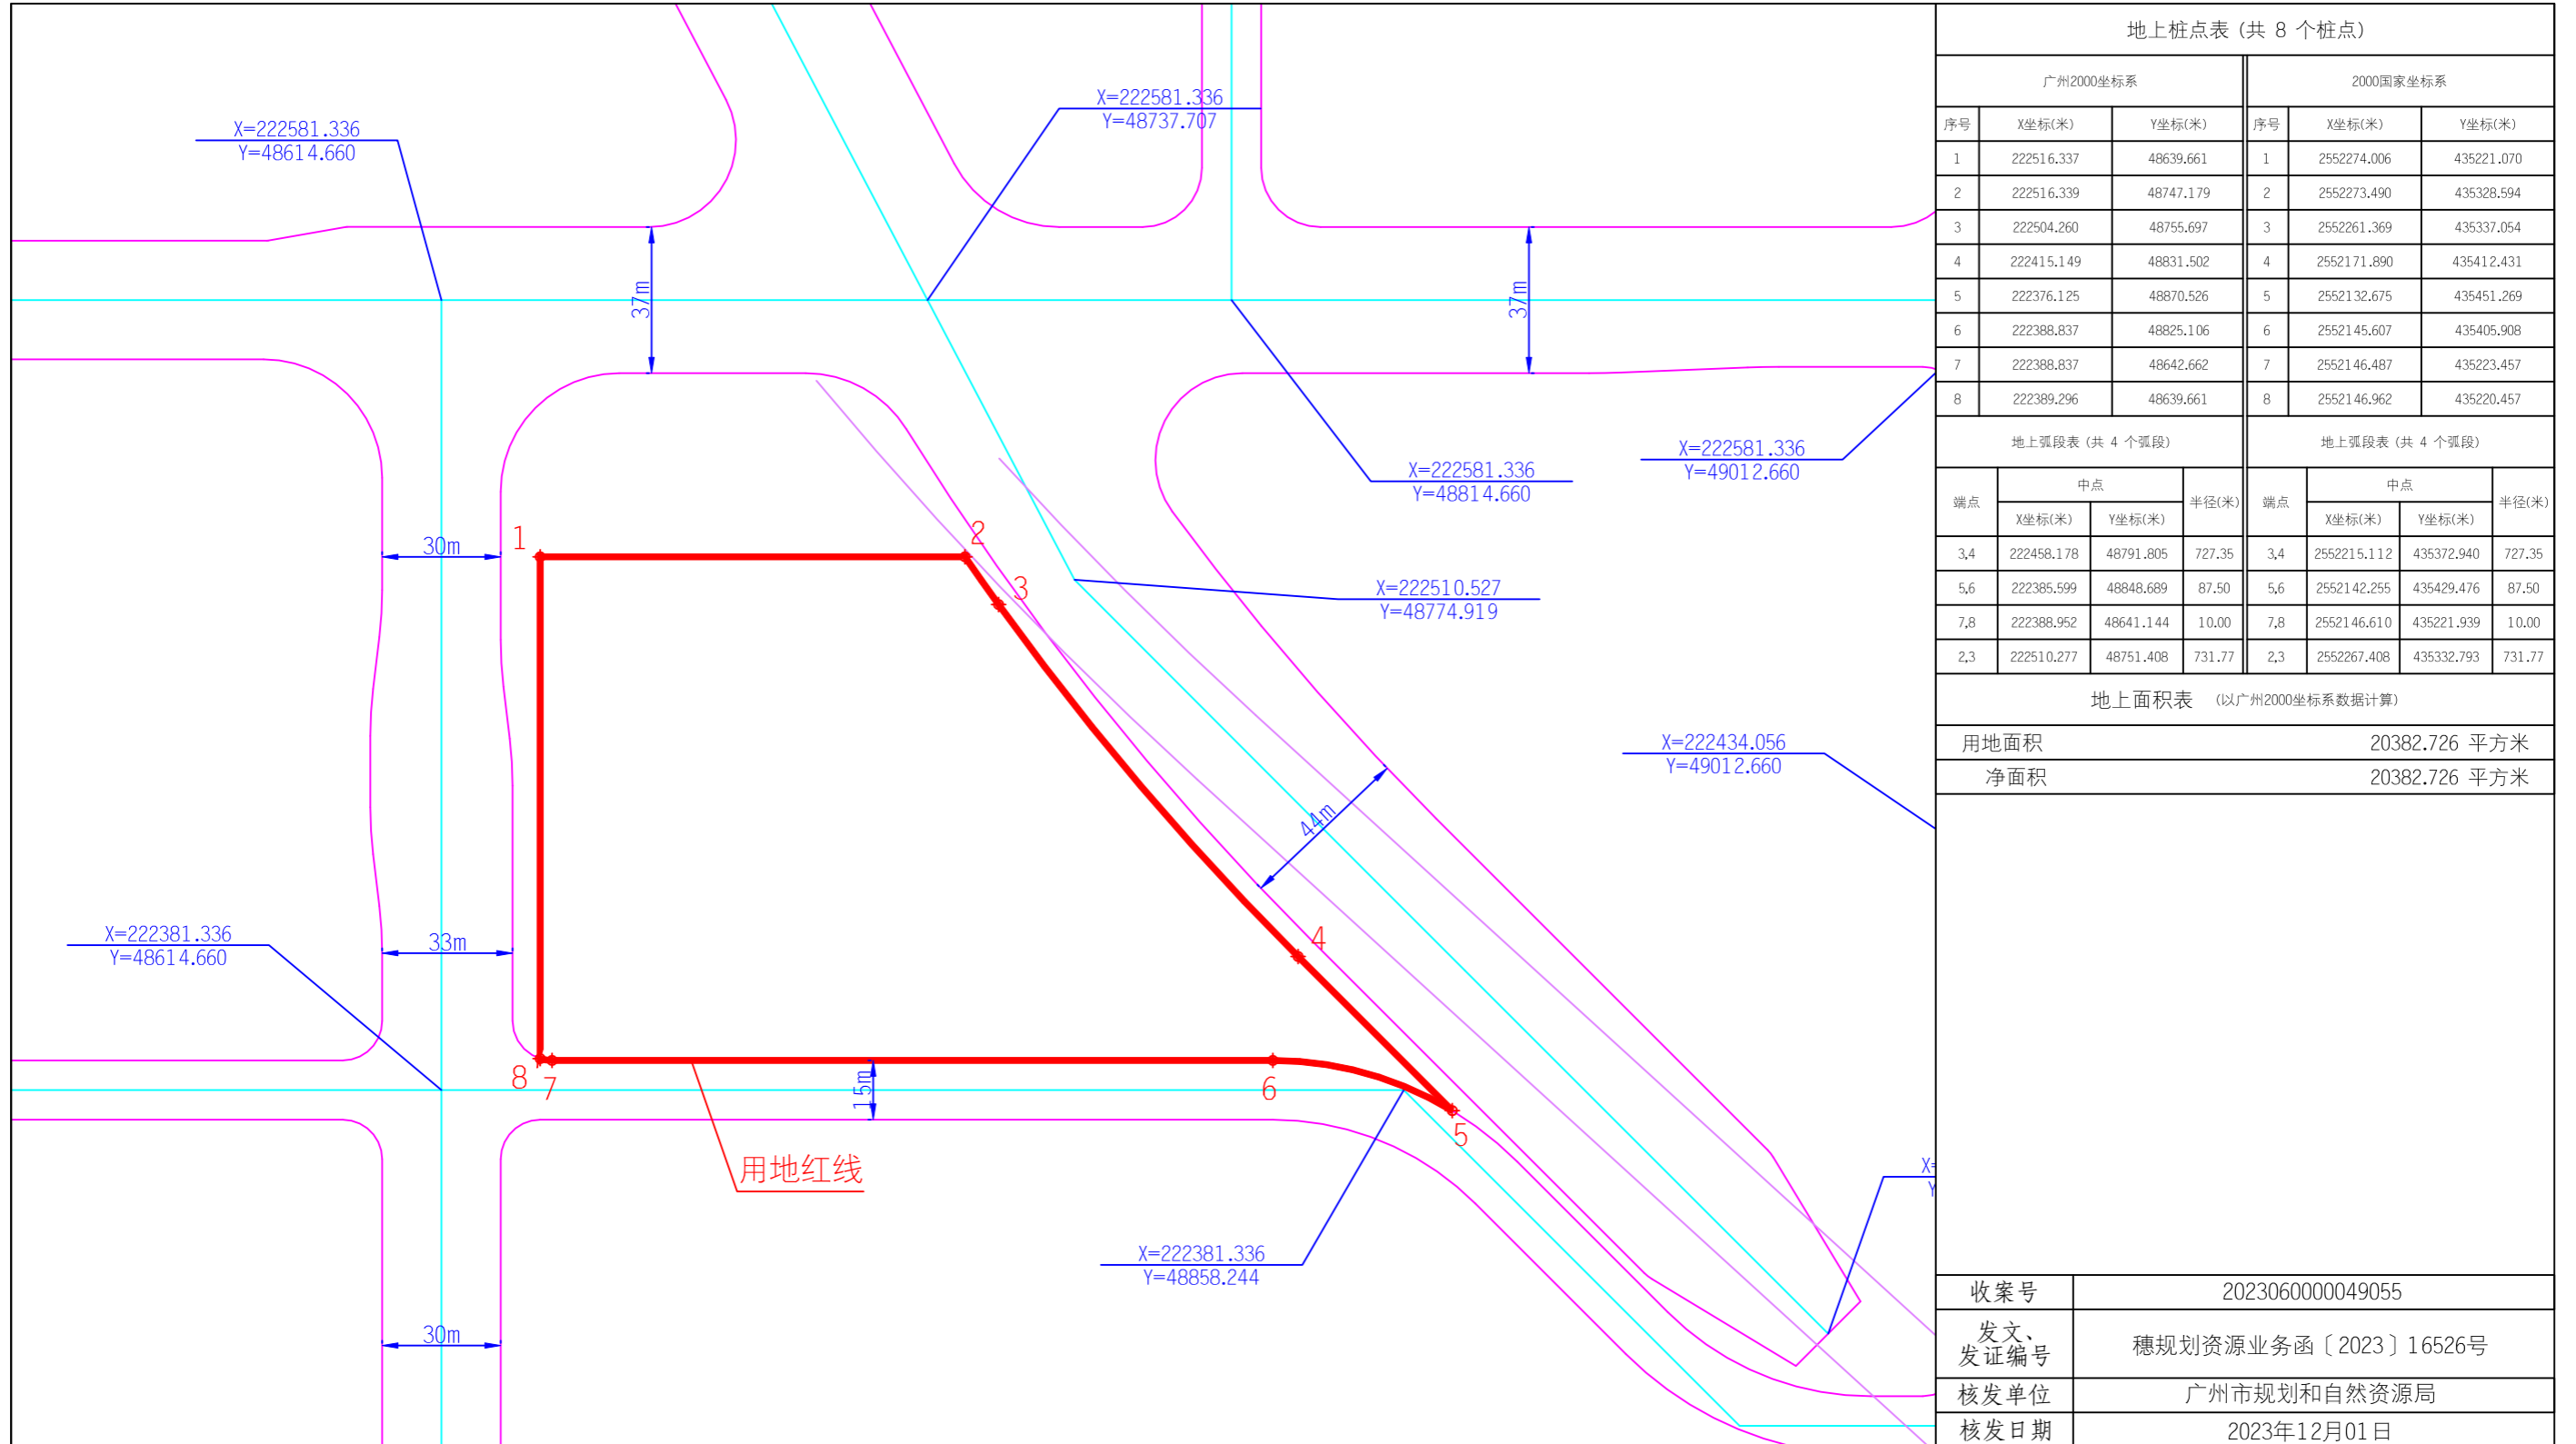

地上桩点表 (共 8 个桩点)					
广州2000坐标系			2000国家坐标系		
序号	X坐标(米)	Y坐标(米)	序号	X坐标(米)	Y坐标(米)
1	222516.337	48639.661	1	2552274.006	435221.070
2	222516.339	48747.179	2	2552273.490	435328.594
3	222504.260	48755.697	3	2552261.369	435337.054
4	222415.149	48831.502	4	2552171.890	435412.431
5	222376.125	48870.526	5	2552132.675	435451.269
6	222388.837	48825.106	6	2552145.607	435405.908
7	222388.837	48642.662	7	2552146.487	435223.457
8	222389.296	48639.661	8	2552146.962	435220.457

地上弧段表 (共 4 个弧段)			
端点	中点		半径(米)
	X坐标(米)	Y坐标(米)	
3,4	222458.178	48791.805	727.35
5,6	222385.599	48848.689	87.50
7,8	222388.952	48641.144	10.00
2,3	222510.277	48751.408	731.77

地上面积表 (以广州2000坐标系数据计算)	
用地面积	20382.726 平方米
净面积	20382.726 平方米

附注: 本图采用广州2000平面坐标系和高程系统; 图中界桩坐标表之2000国家坐标系数据供国土等部门参考使用。