


 <b>广州市城建规划设计院有限公司</b> GUANGZHOU URBAN CONSTRUCTION PLANNING & DESIGN CO., LTD.	化龙污水系统水环境系统化治理查缺补漏工程	西山工业区片区房屋鉴定平面图	设 计	刘子聪	专业负责	林锦森	审 核	谢 辉	日 期	2025.03
			校 核	林锦森	项目负责	祝雄涛	审 定	安延涛	图 号	P3-S1-05-7/17

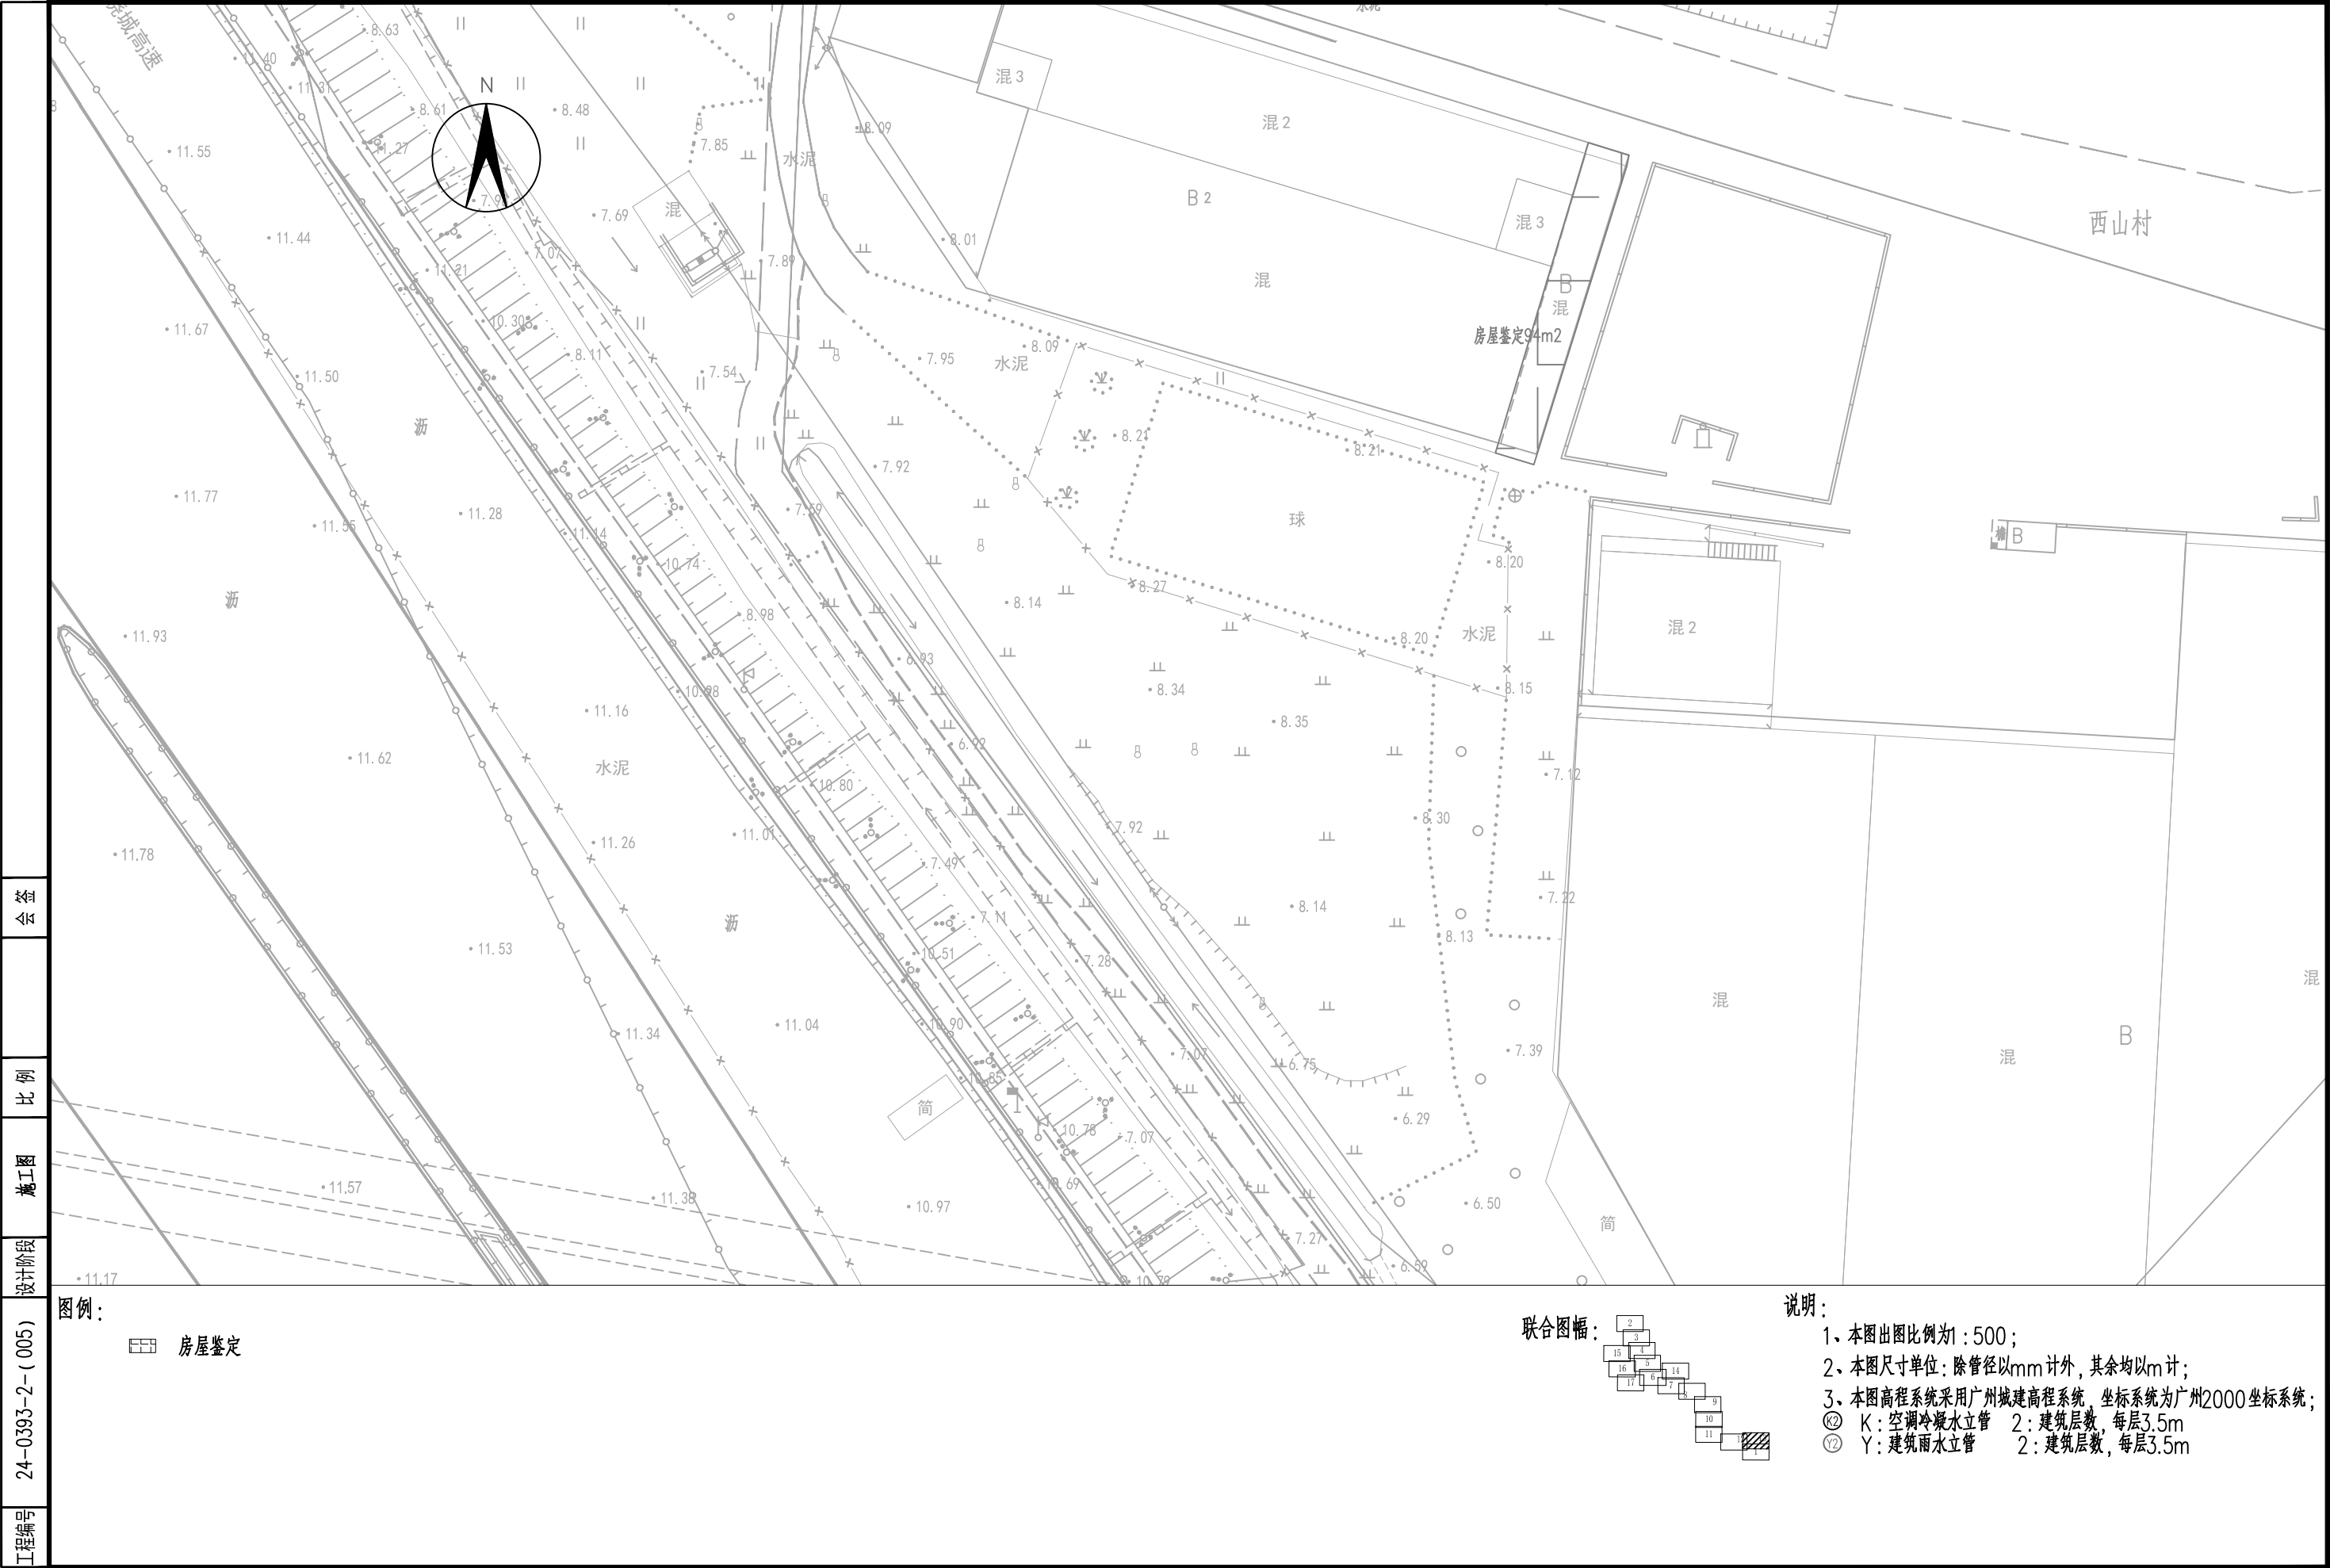

会签

比例

施工图

设计阶段

工程编号

24-0393-2-(005)


图例：


房屋鉴定

说明：

- 1、本图出图比例为1:500；
  - 2、本图尺寸单位：除管径以mm计外，其余均以m计；
  - 3、本图高程系统采用广州城建高程系统，坐标系统为广州2000坐标系；
- ⊗ K：空调冷凝水立管 2：建筑层数，每层3.5m  
⊙ Y：建筑雨水立管 2：建筑层数，每层3.5m

联合图幅：

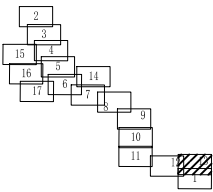

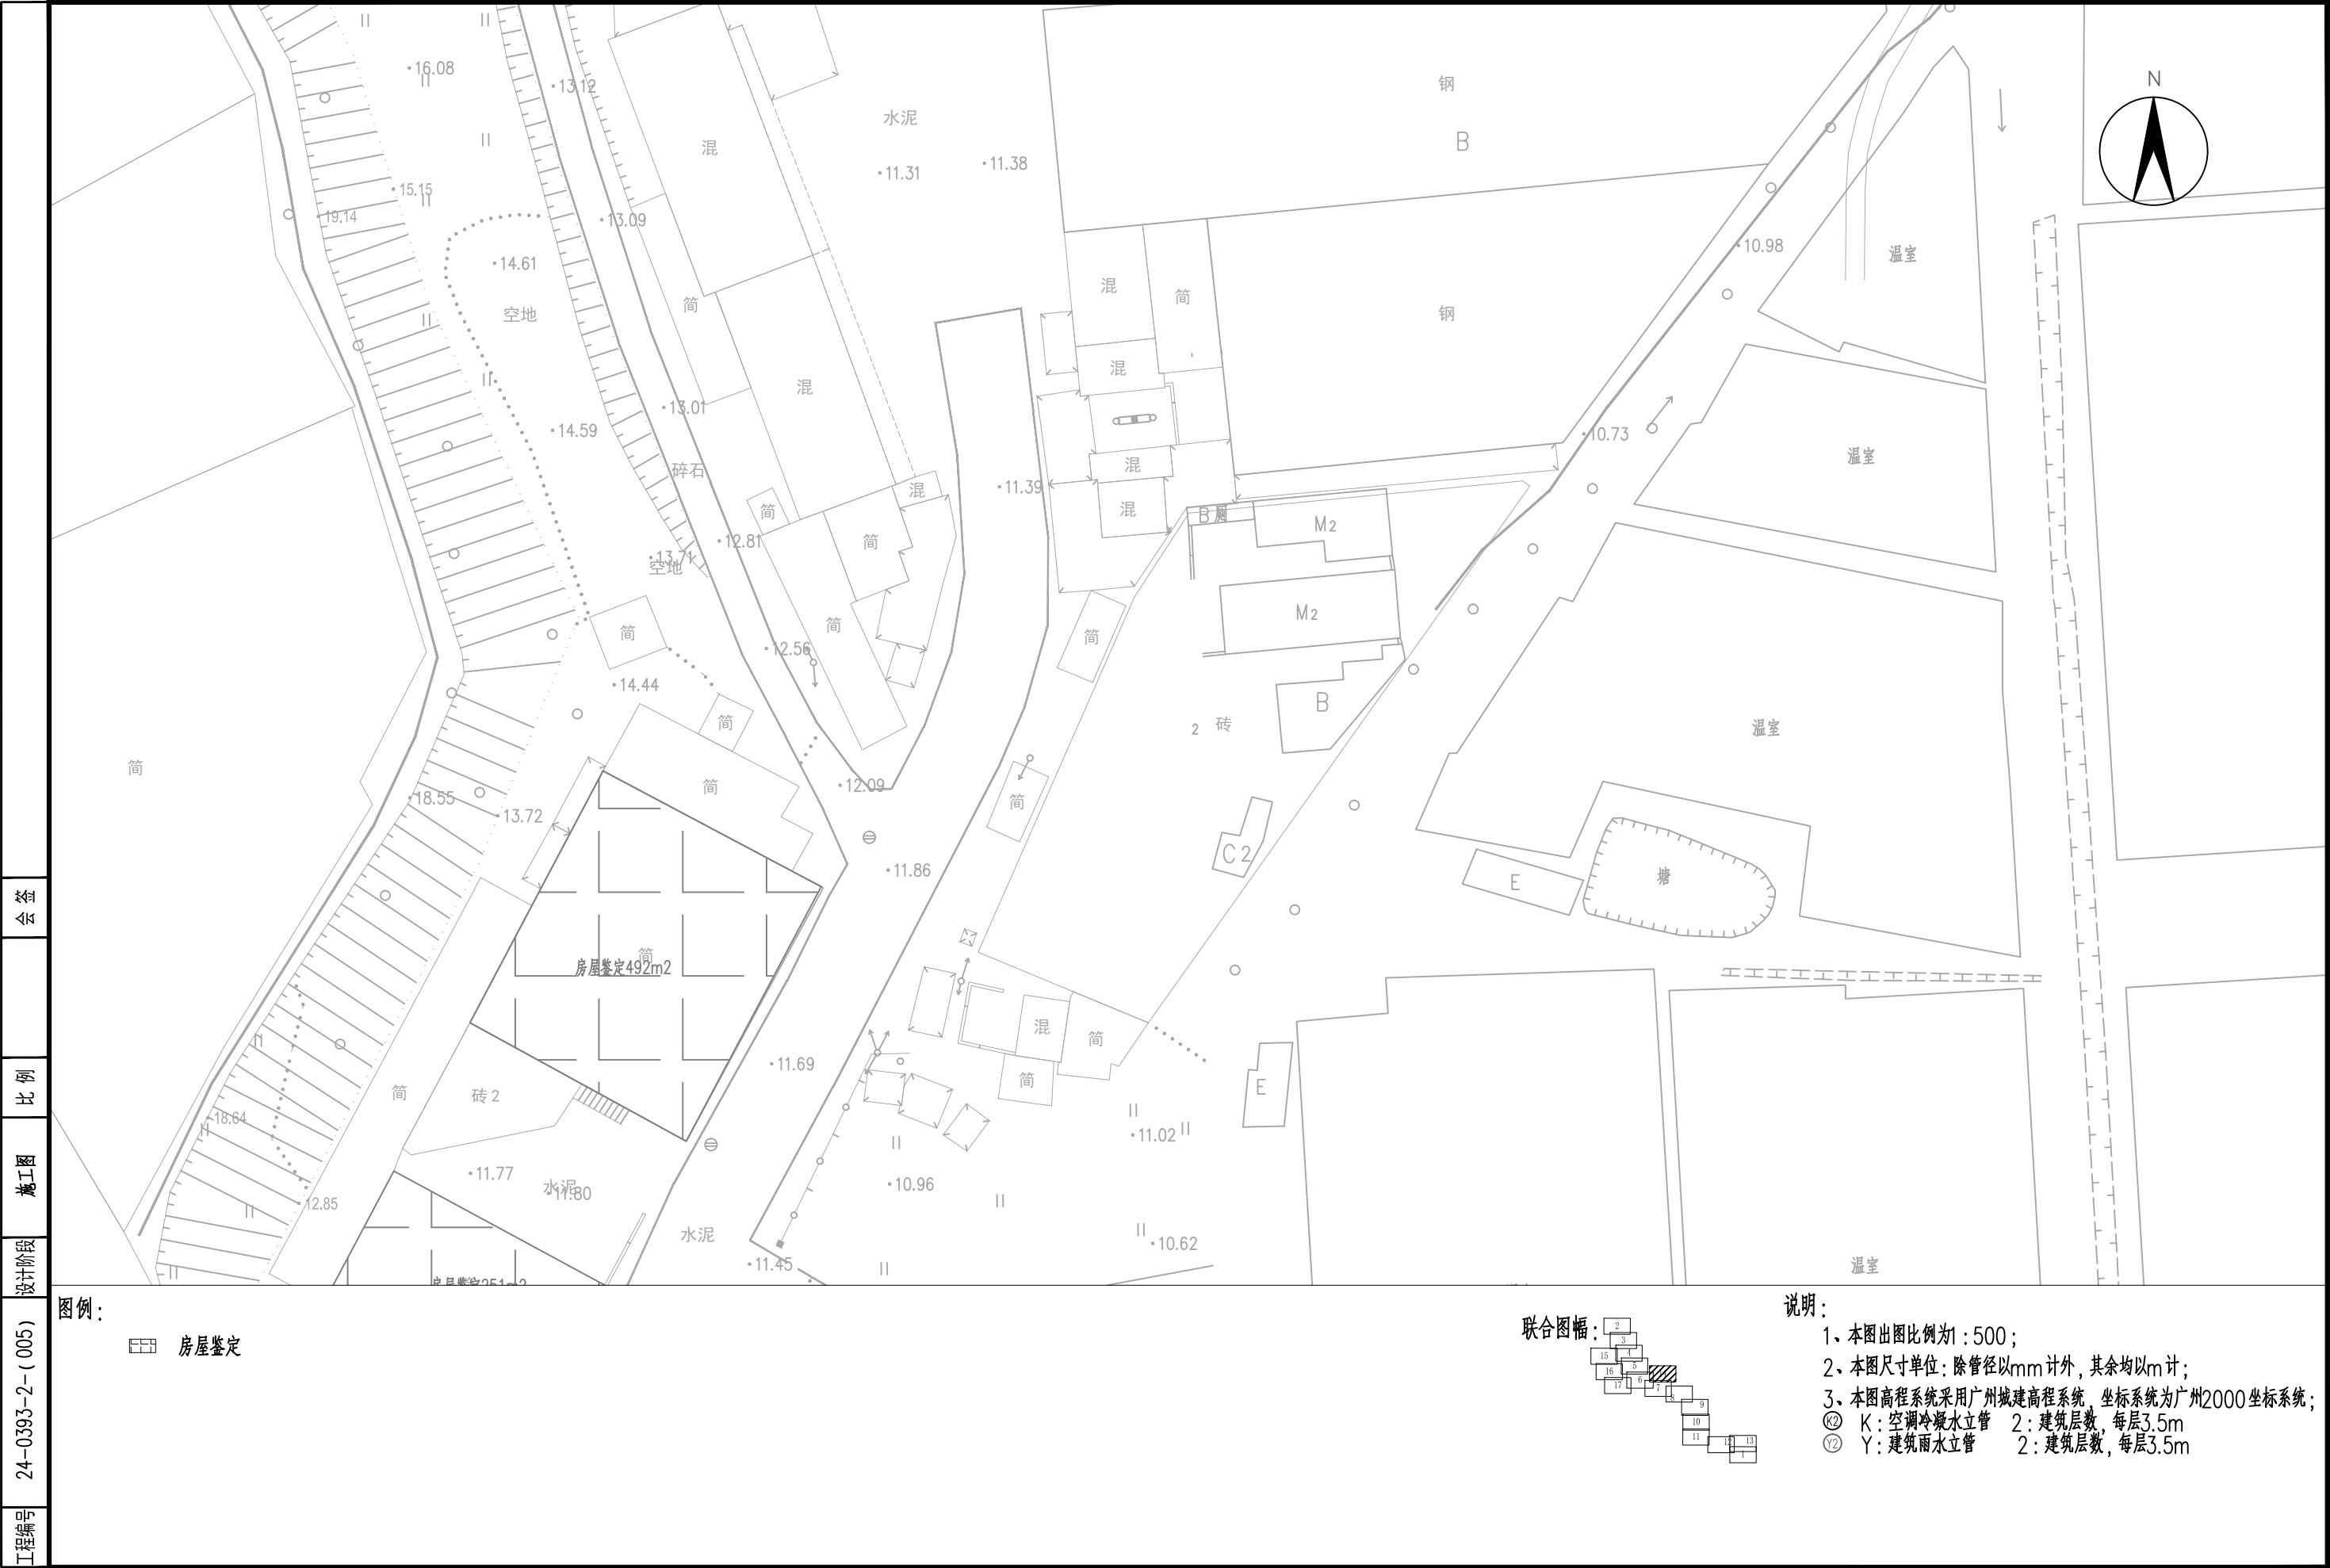

会签

比例

施工图

设计阶段

工程编号  
24-0393-2-(005)

图例：  
房屋鉴定

说明：  
1、本图出图比例为1:500；  
2、本图尺寸单位：除管径以mm计外，其余均以m计；  
3、本图高程系统采用广州城建高程系统，坐标系统为广州2000坐标系统；  
联合图幅：  
K：空调冷凝水立管 2：建筑层数，每层3.5m  
Y：建筑雨水立管 2：建筑层数，每层3.5m