


工程编号 24-0393-2-(005)

设计阶段 施工图

比例


会签



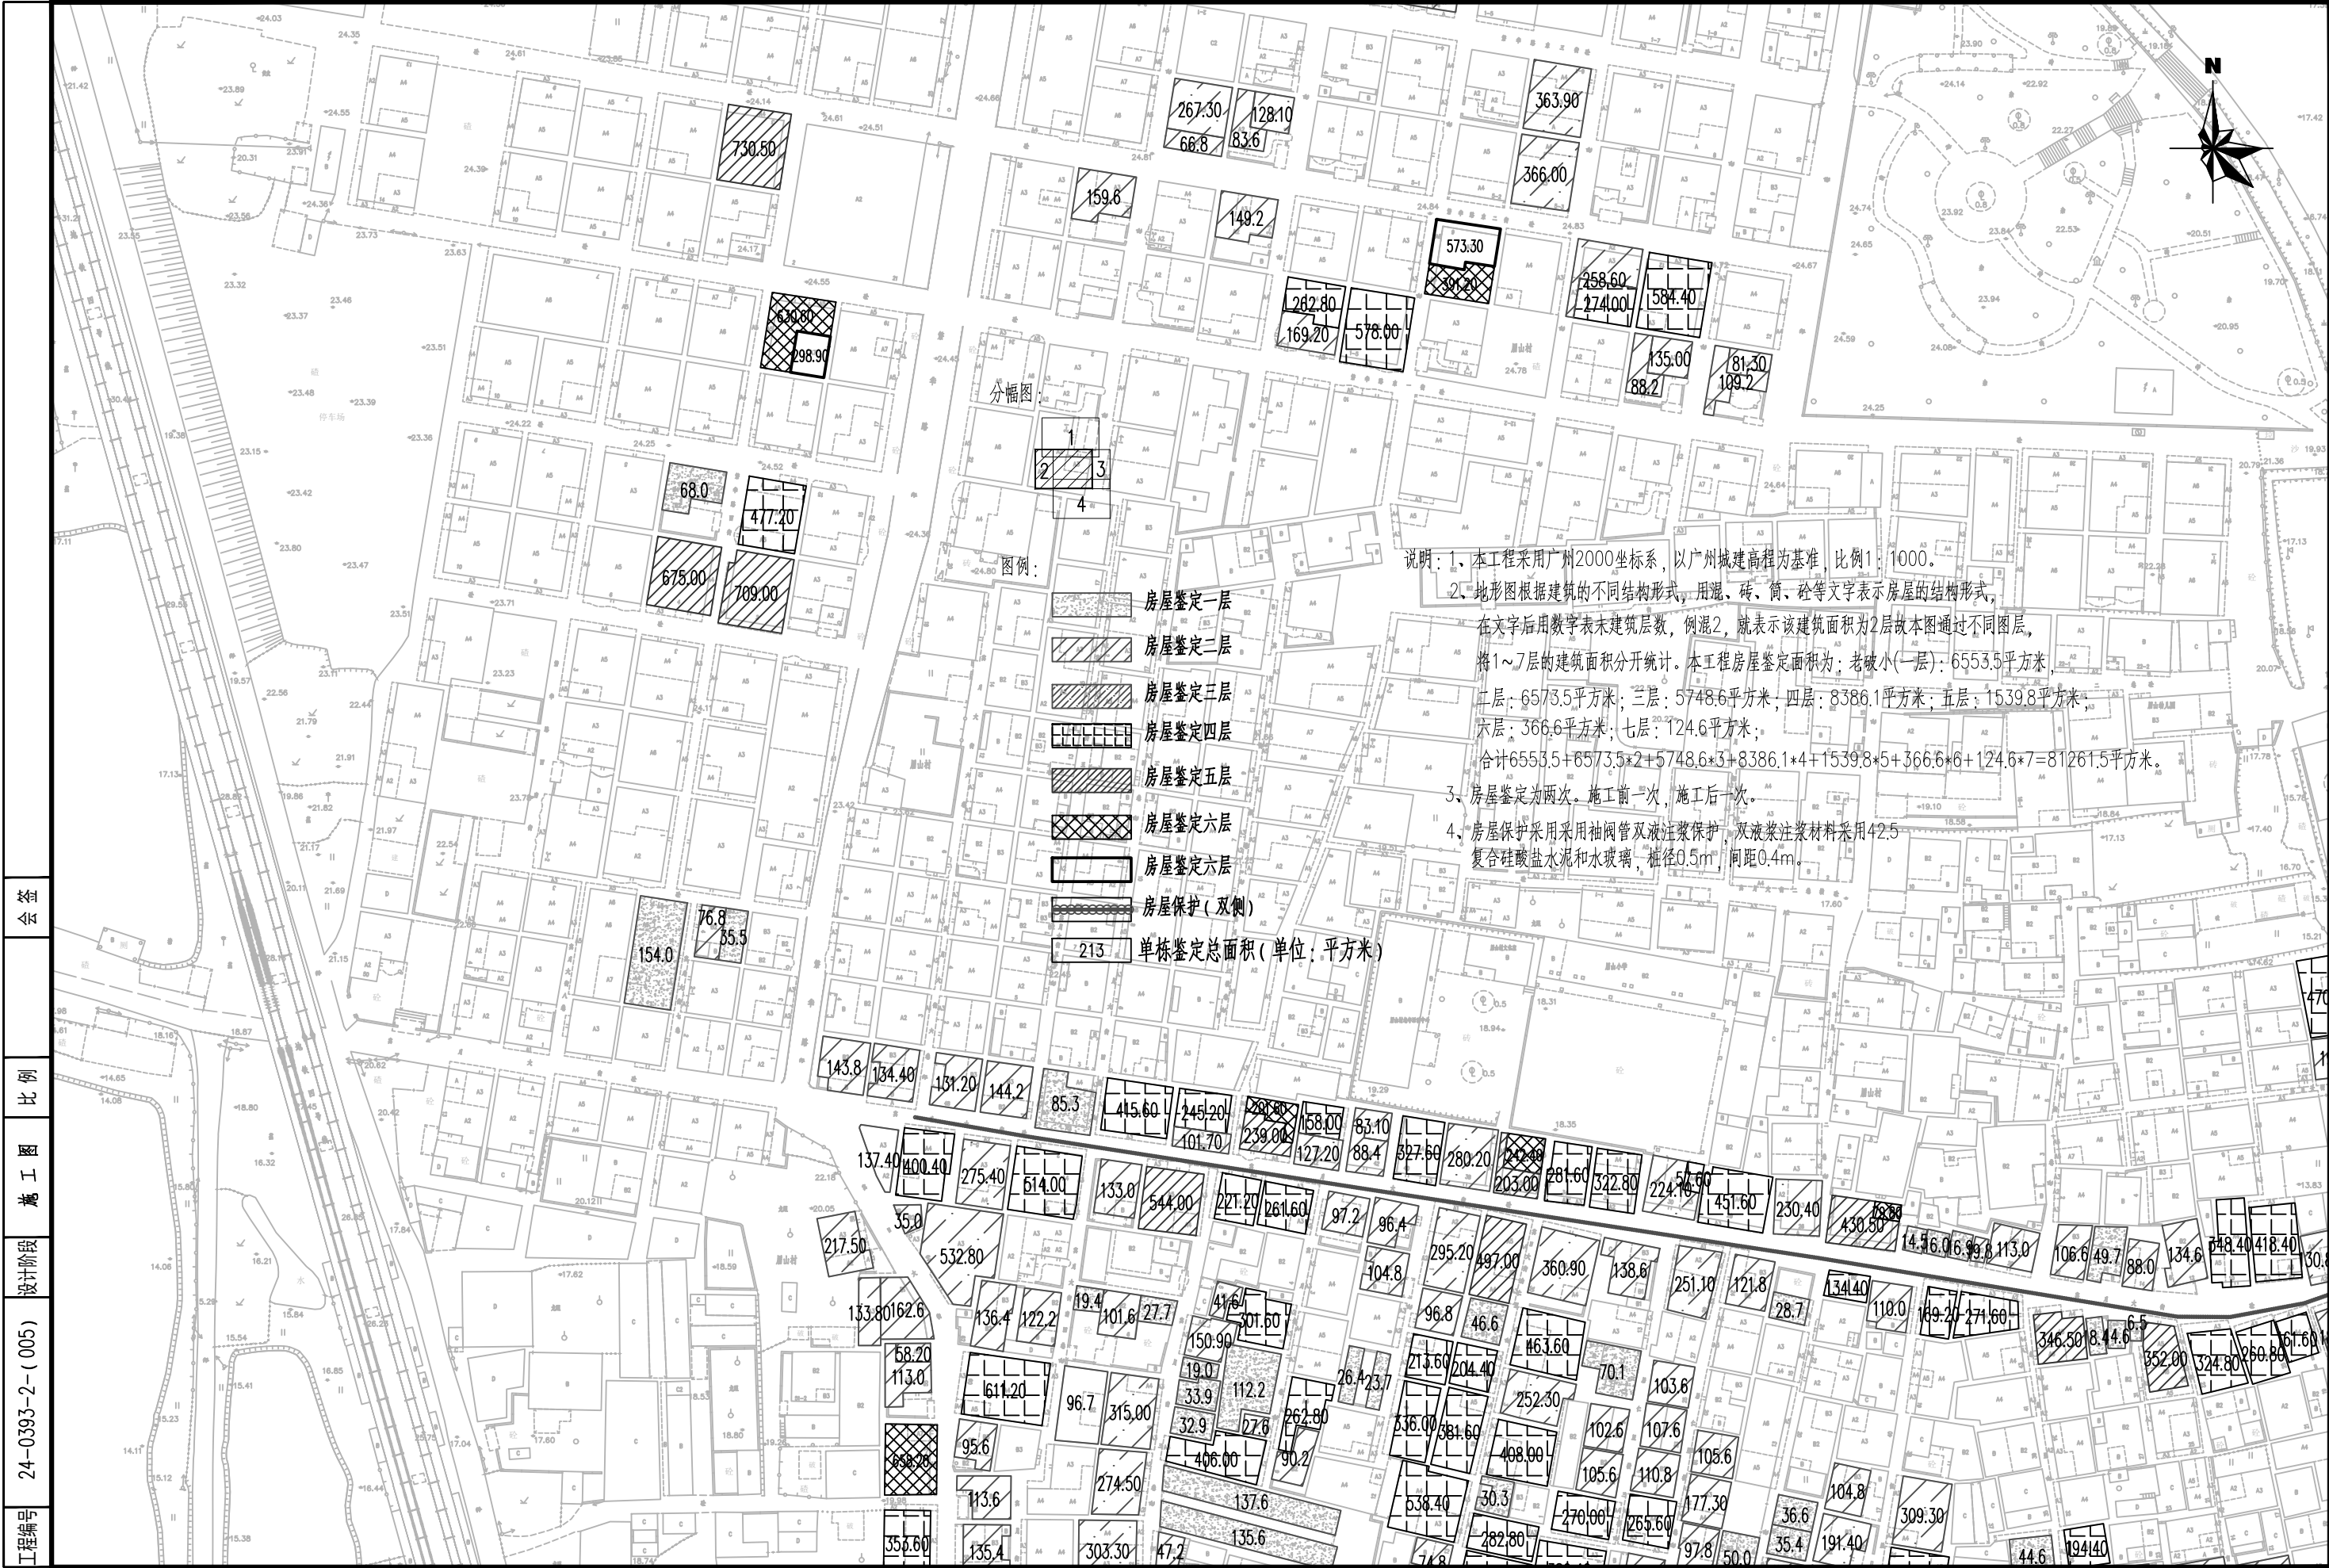

工程编号 24-0393-2-(005) 设计阶段 施工图 比例 会签



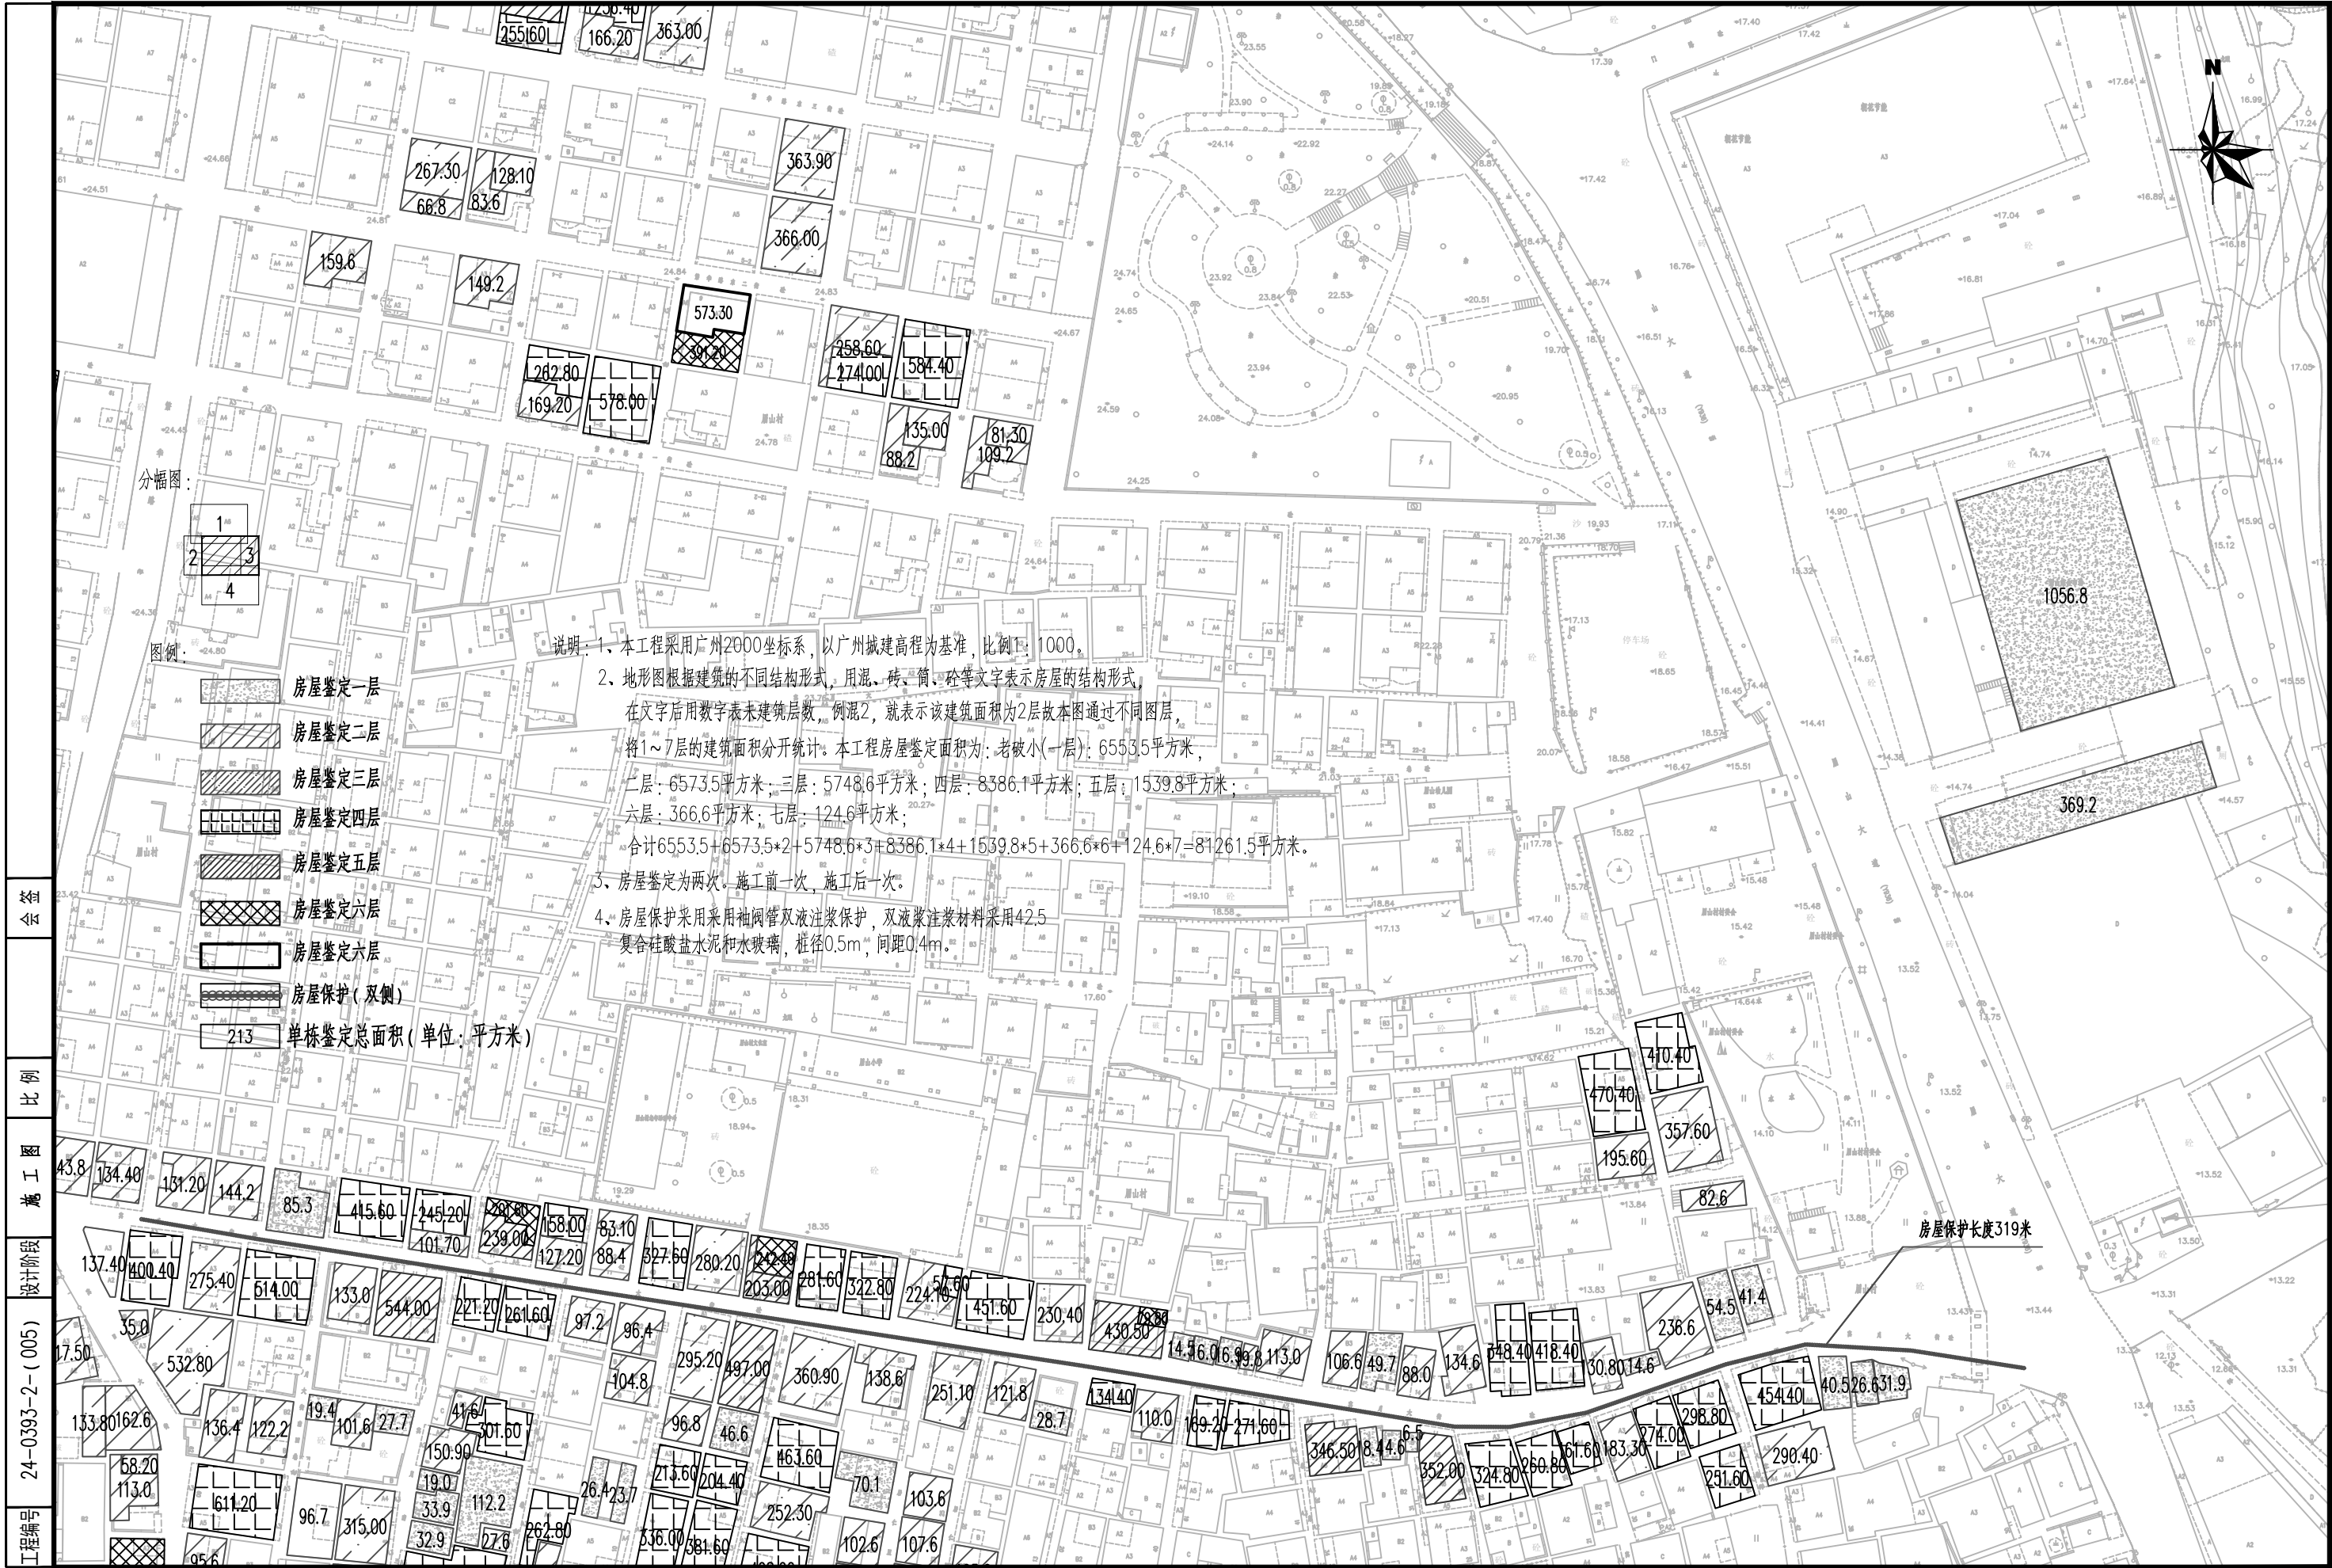





工程编号 24-0393-2-(005) 设计阶段 施工图 比例 会签