


会 登 栏	筑 结 给 电	构 排 气
---------	------------	---------

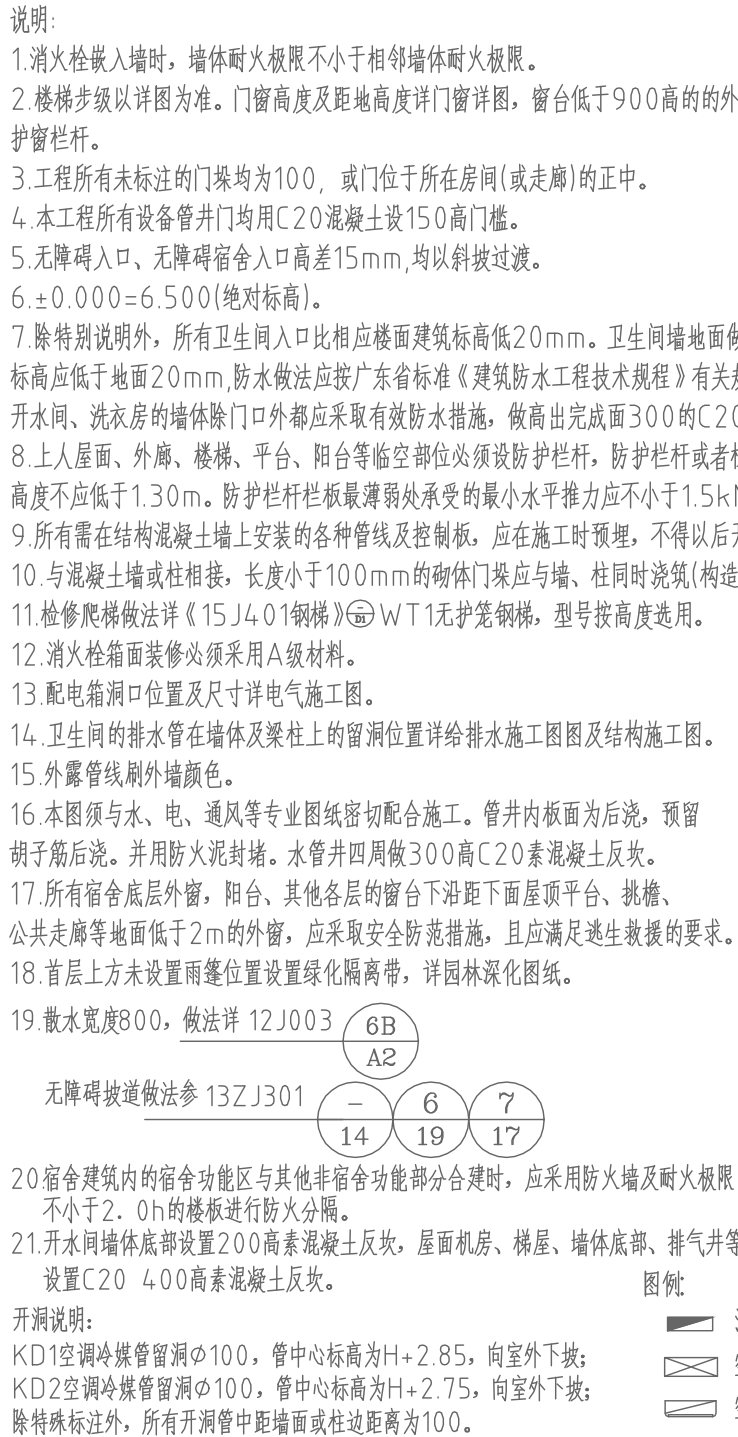

候工楼区域
阴影区域非本次报建范围

屋面层火灾自动报警平面图 1:100

屋面层平面图 1:100

食堂区域

阴影区域
非本次报建范围

[illegible]