广东省施工图数字化审查专用
出图 设计单位：广州市设计院集团有限公司
2025年06月24日确认图纸
审图 机构名称：广东惠湾工程咨询有限公司
机构类别：一类 认定书编号：19092
业务范围：一类 房屋建筑（含超限高层）工程；一类 市政基础设施（给水、排水、燃气、热力、道路、桥梁、隧道、公共交通、风景园林、环境卫生）工程
有效期至：2026年12月24日
2025年07月04日完成审查



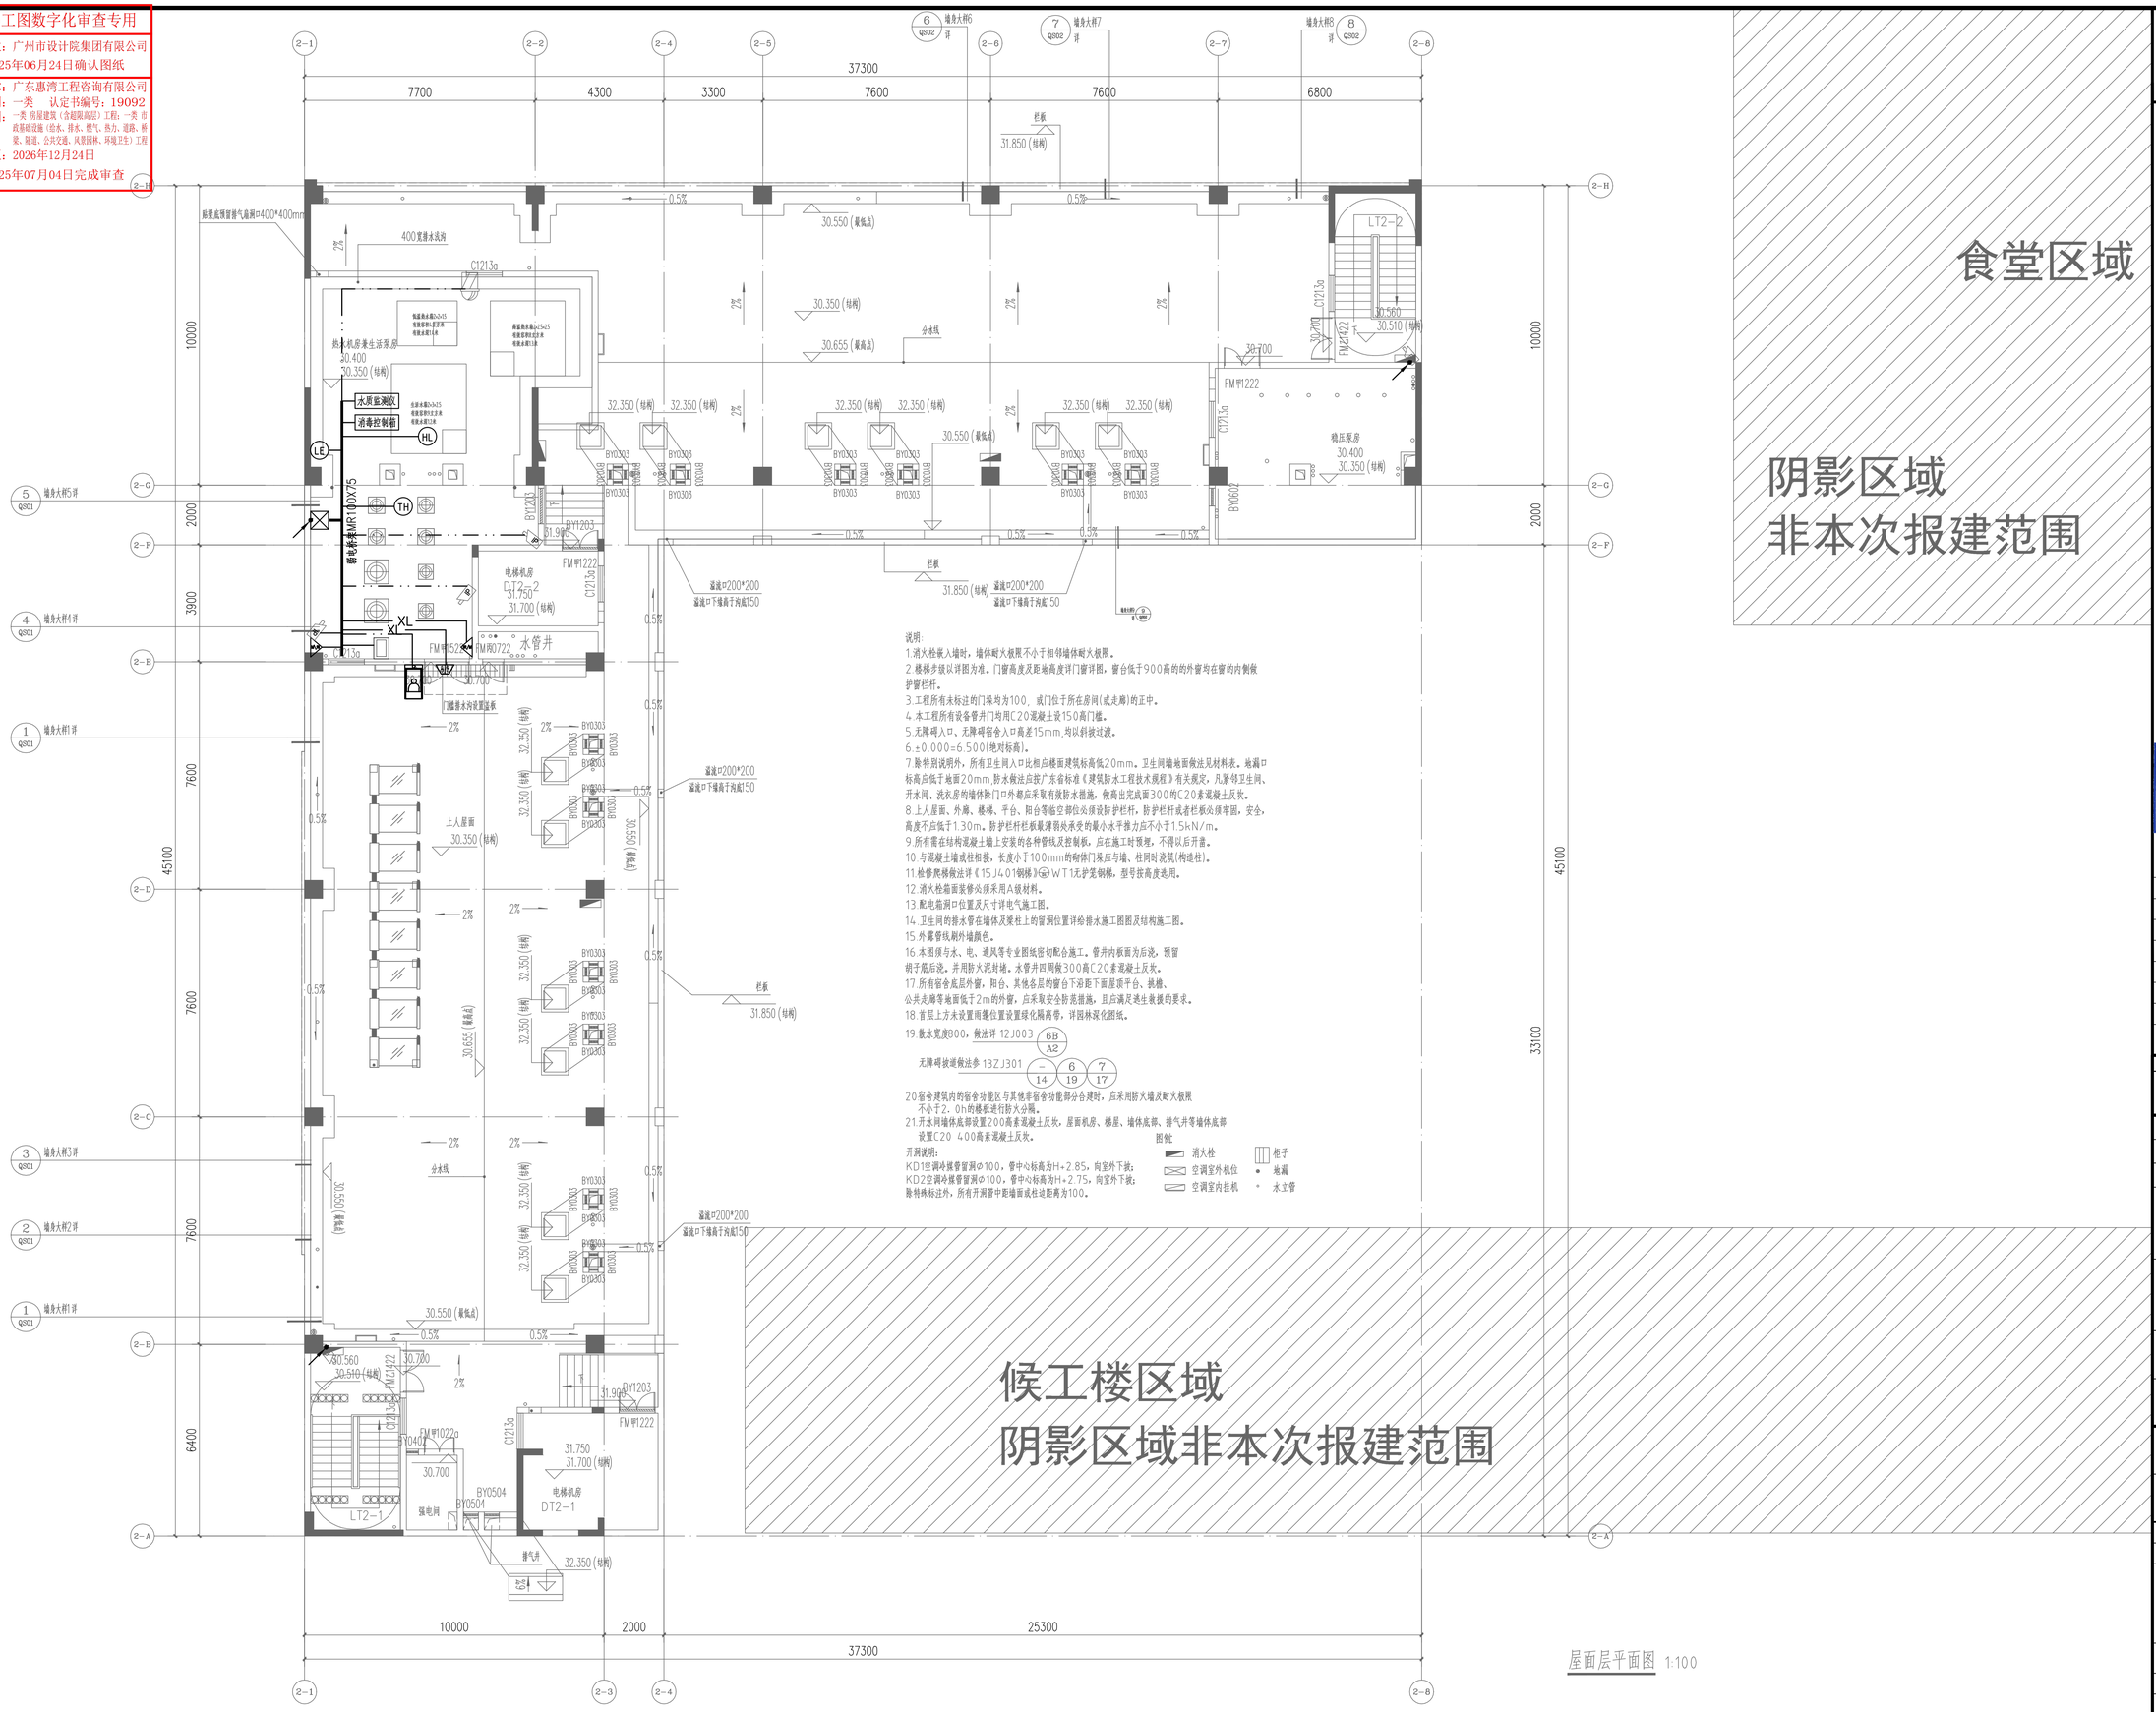


屋面层平面图 1:100

广州市设计院集团有限公司 GUANGZHOU DESIGN INSTITUTE GROUP CO.,LTD.
工程设计甲级资质证书编号：A244007378
工程勘察甲级资质证书编号：B244007378

广东省建设工程勘察设计出图专用章
单位名称：广州市设计院集团有限公司
业务范围：建筑行业甲级
资质证书编号：A144007371
有效期至：2029年07月24日

| 版本号 | 日期 | 修改内容 | 修订者 |
|---|---|---|---|
| 修订栏 | | | |

图纸条码

| | | |
|---|---|---|
| 总工程师 | | |
| 审定 | | |
| 审核 | 叶充 | |
| 设计总负责人 | 黄莺 | |
| 专业负责人 | 黄振超 | |
| | 陈世林 | |
| 校核 | 黄振超 | |
| 设计 | 陈世林 | |

| | |
|---|---|
| 建设单位 | 茂名广港码头有限公司 |
| 工程名称 | 茂名广港码头2#宿舍楼工程 |
| 业务号 | 23-939 |
| 专业 | 电气 |
| 设计阶段 | 施工图 |
| 图纸名称 | 屋面层智能化平面图 |
| 图号 | D-1-TP4 |
| 版本号 | 00 |
| 出图日期 | 2025.03 |
| 序号 | 000 |

版权所有，不得复制、套用或公开。
ALL RIGHTS RESERVED.