


序号	图例	名称	数量	单位	备注
1		彩色半球摄像机	23	台	消防走火梯监控
2		固定枪式摄像机	54	台	壁挂/吸顶安装
3		室外固定枪式摄像机	0	台	壁挂
4		电梯轿厢摄像机	2	台	配合电梯安装
5		存储阵列 (内含加16个监控盘)	1	套	42U机柜内安装
6		工作站 (电脑+21.5显示器)	1	套	管理视频监控
7		浪涌保护器	2	个	机柜内安装
8		视频编码器	1	台	机柜内安装
9		显示器DS-D5043FE	1	台	挂墙安装
10		接入交换机24口带POE供电	7	台	机柜内安装
11		人脸采集、卡片读卡、采集器选配	1	台	
12		无线网桥	1	套	配合电梯安装
13		光纤信号收发	25	个	交换机光口
14		操作台2位	1	套	
15		UPS不间断电源	1	套	监控机房
16		PDU防雷插	10	套	机柜内安装
17					
18					
19					
20					

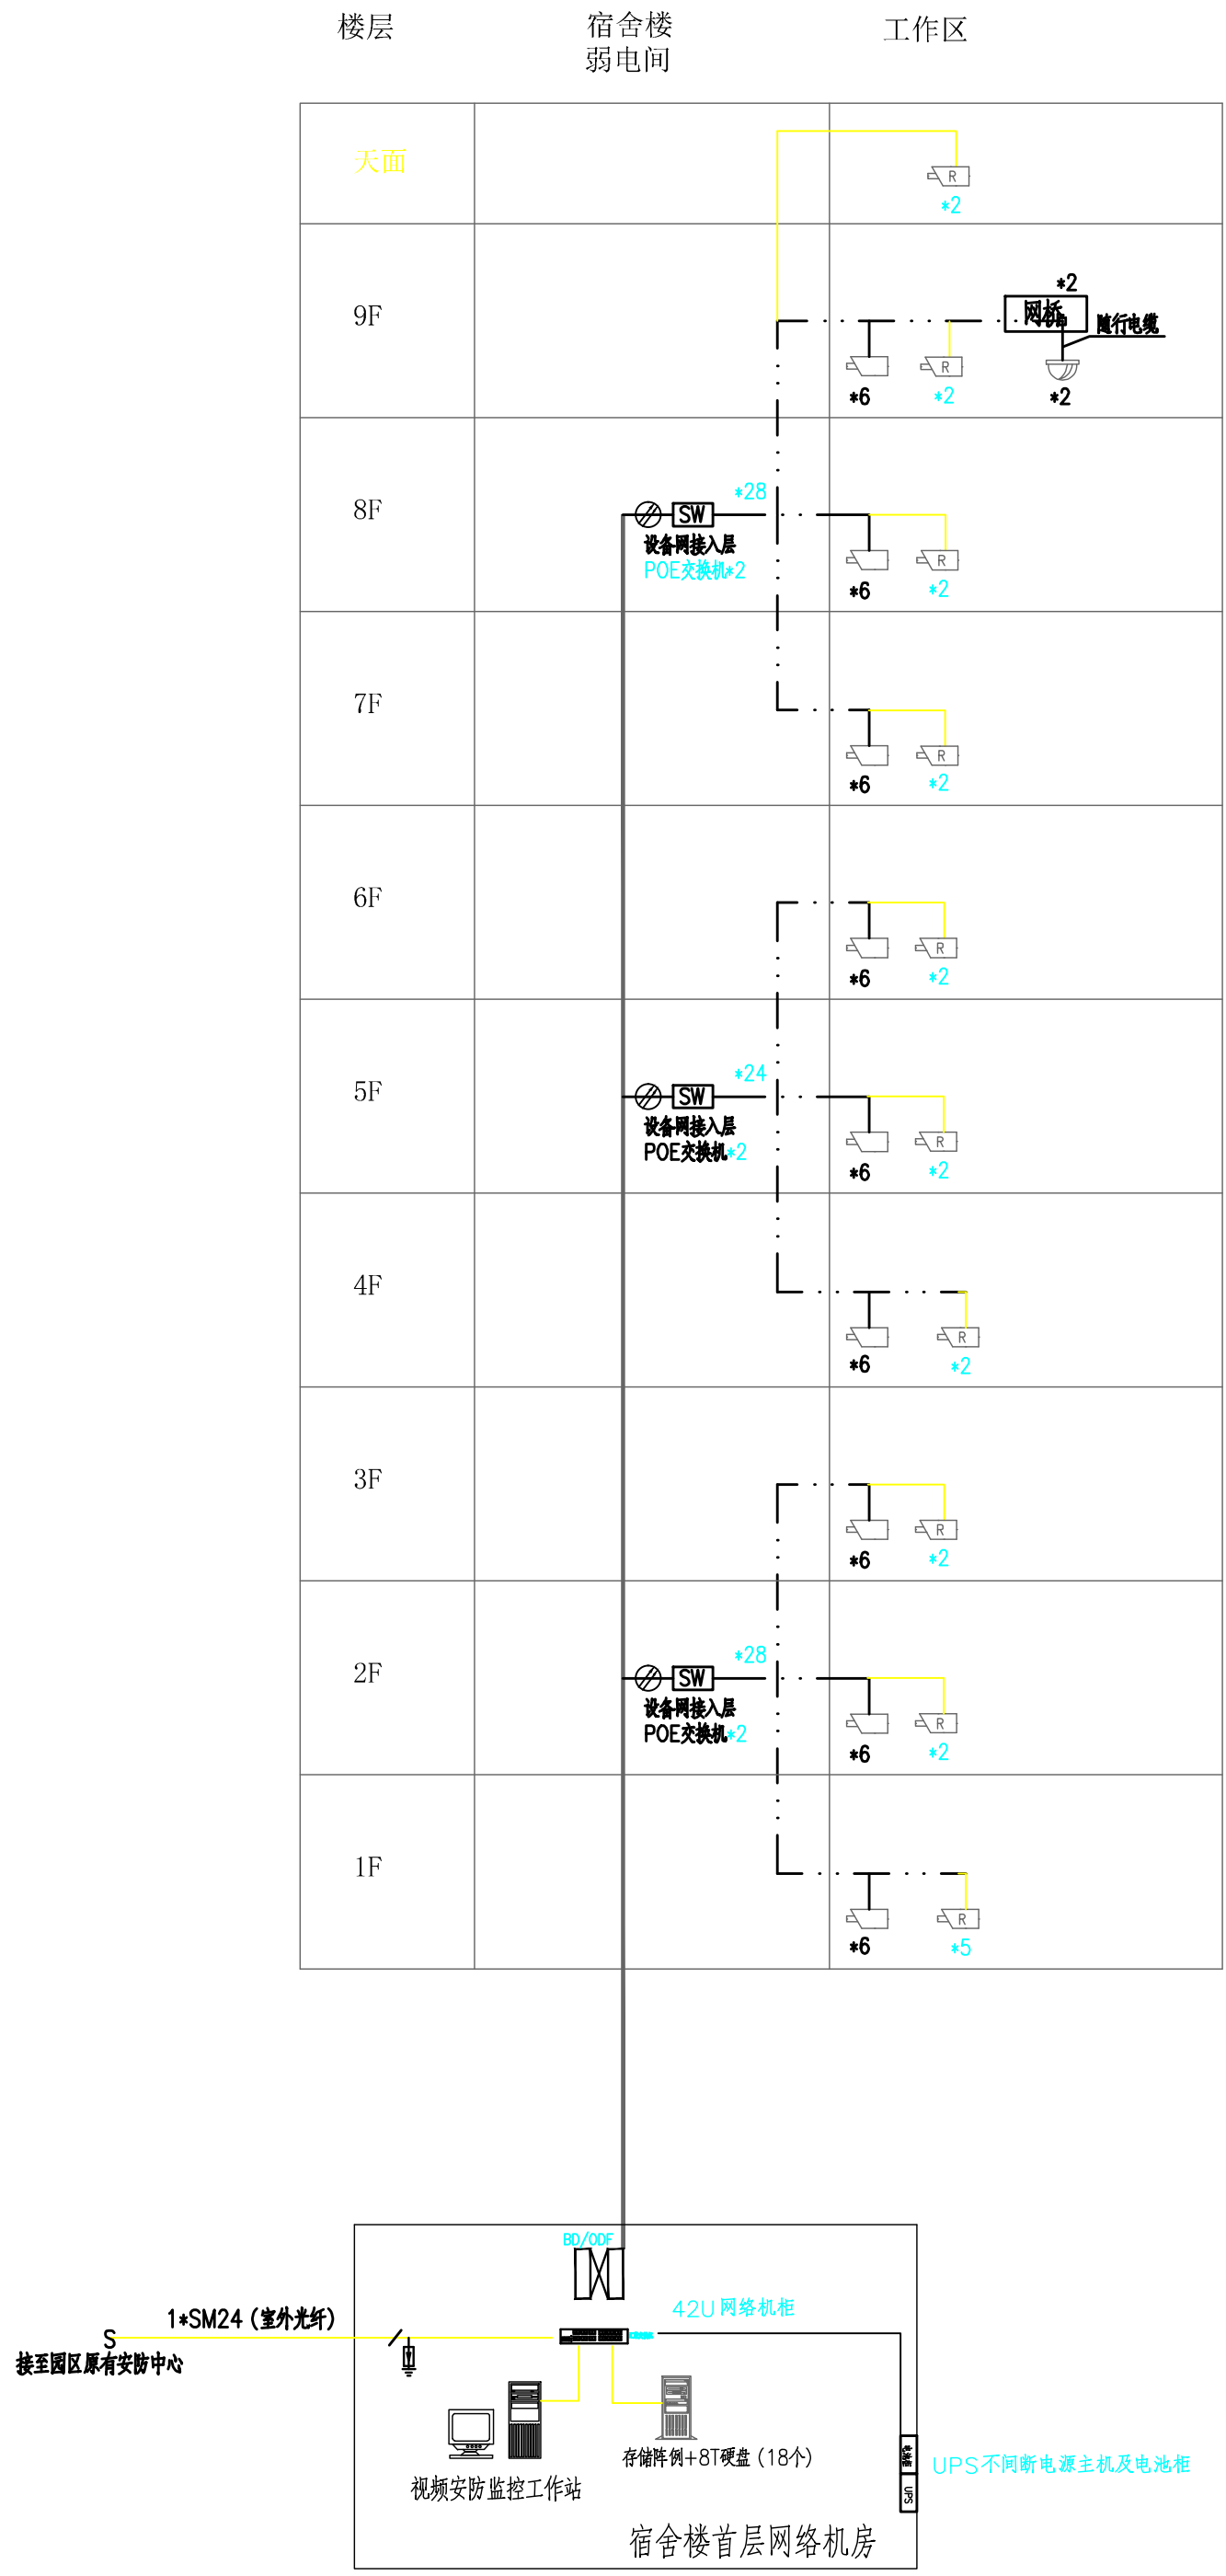

视频监控系統圖 1:100

线缆说明:

— $\frac{n}{\text{SM}}$ — nxSMm; 其中n表示光缆根数; SM表示室内/室外单模光缆; m表示光缆芯数

—— $\frac{n}{\text{Cat.6}}$ —— 语音通信主干电缆

— $\frac{n}{\text{UTP}}$ — 表示nxCat.6 UTP, 其中n:表示铜缆根数。

[illegible]