广东省施工图数字化审查专用
出图 设计单位：广州市设计院集团有限公司
2025年06月24日确认图纸
审图 机构名称：广东惠湾工程咨询有限公司
机构类别：一类 认定书编号：19092
业务范围：市政公用工程、公路工程、水利水电工程、港口与航道工程、铁路工程、城市轨道交通工程、民航工程、通信工程、机电工程、电力工程、石油天然气工程、化工石油工程、冶金工程、有色金属工程、建筑工程、林业工程、农业综合开发、隧道、公共交通、风景园林、环境卫生）工程
有效期至：2026年12月24日
2025年07月04日完成审查

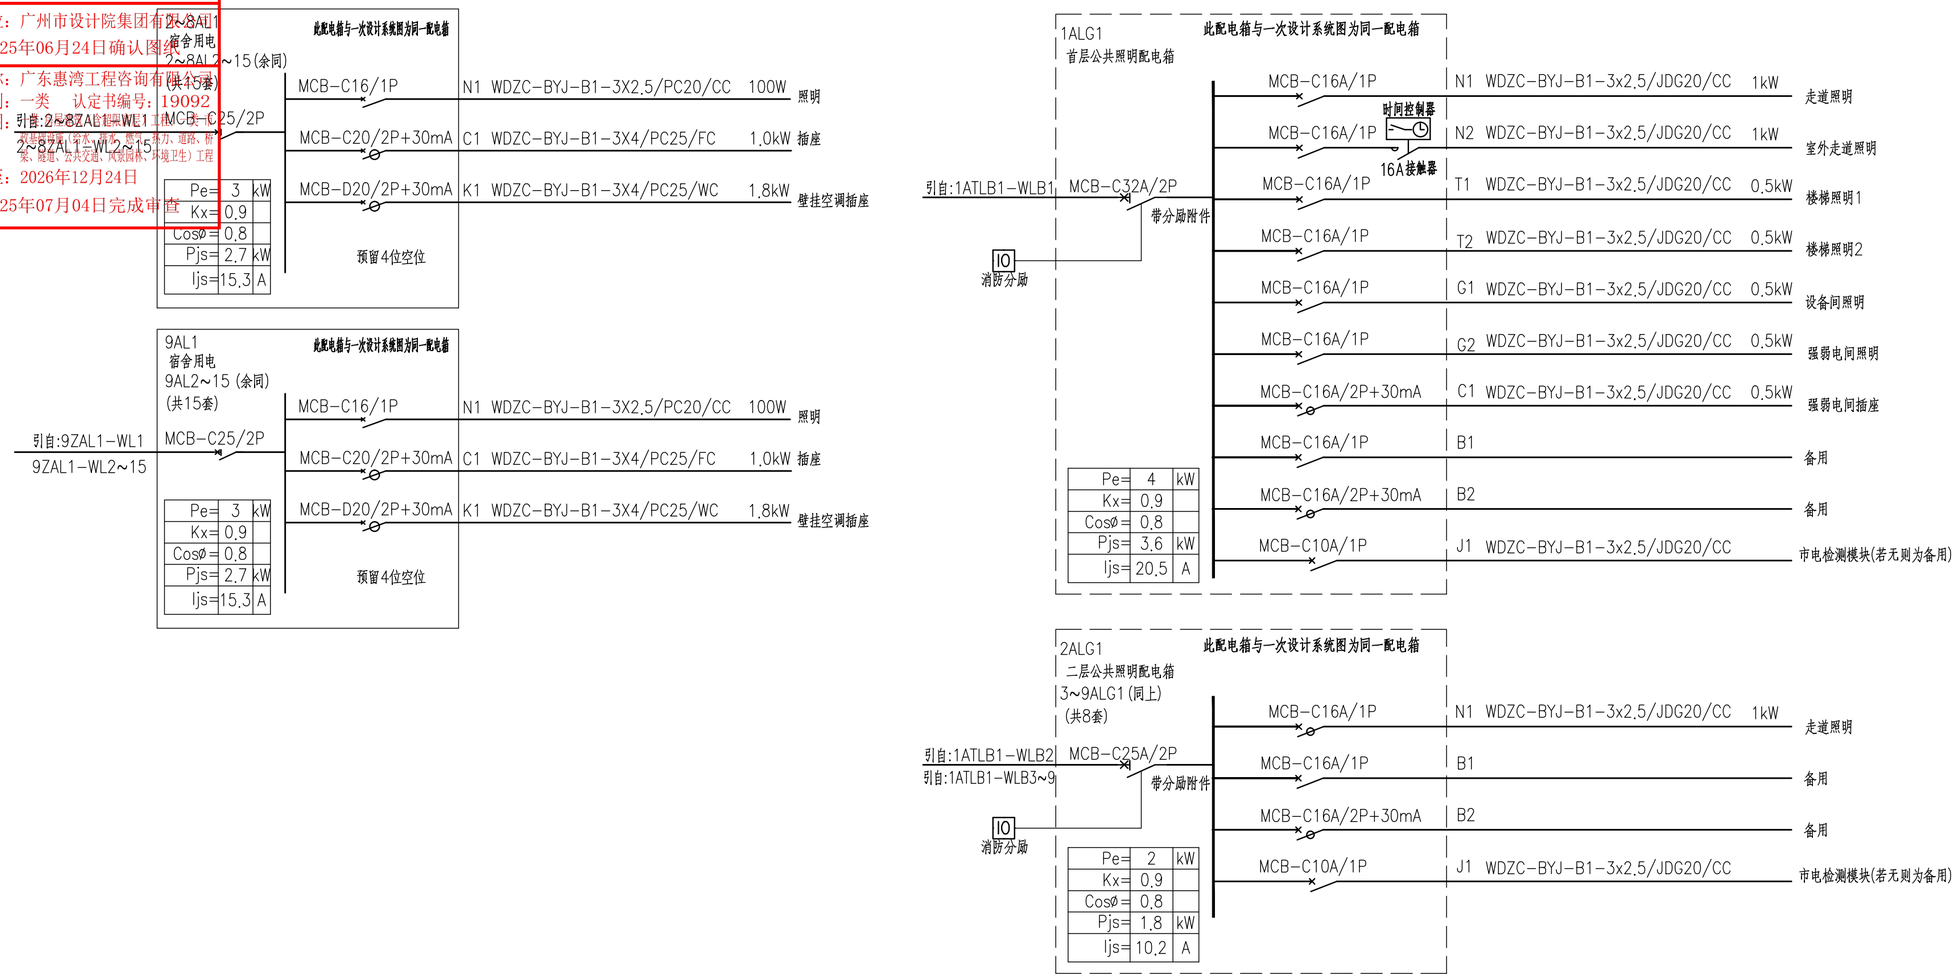

广州市设计院集团有限公司
GUANGZHOU DESIGN INSTITUTE GROUP CO.,LTD.
工程设计甲级资质证书编号：A244007378
工程勘察甲级资质证书编号：B244007378

广东省建设工程勘察设计出图专用章
单位名称：广州市设计院集团有限公司
业务范围：建筑行业甲级
资质证书编号：A144007371
有效期至：2029年07月24日

版本号	日期	修改内容	修订者
		修订栏	

图纸条码 *433R7CFC*

总工程师		
审定		
审核	叶充	
设计总负责人	黄莺	
专业负责人	黄振超	
	陈世林	
校核	黄振超	
设计	陈世林	

建设单位	茂名广港码头有限公司		
工程名称	茂名广港码头2#宿舍楼工程		
业务号	23-939	专业	电气
设计阶段	施工图		
图纸名称	宿舍配电系统图		
图号	ZX(D)-1-ZX1	版本号	00
出图日期	2025.03	序号	000

版权所有，不得复制、套用或公开。
ALL RIGHTS RESERVED.

会签栏：建筑 结构 给排水 电气 暖通 智能化