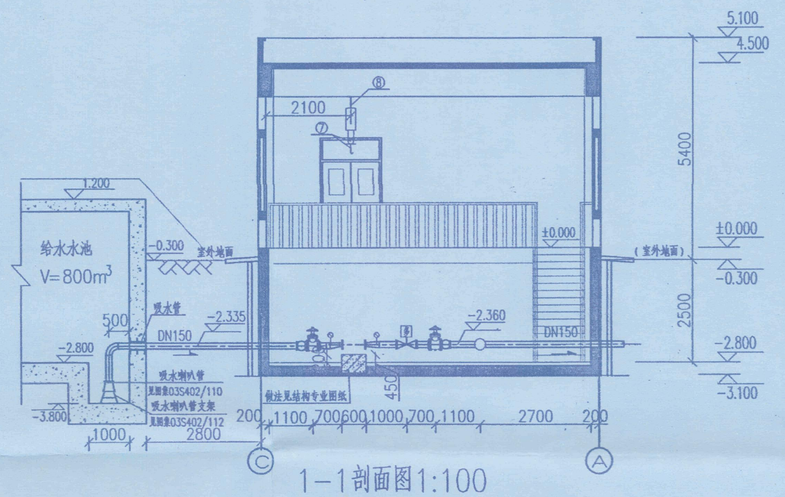

1-1剖面图1:100

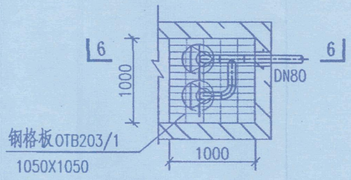

A大样图 1:50

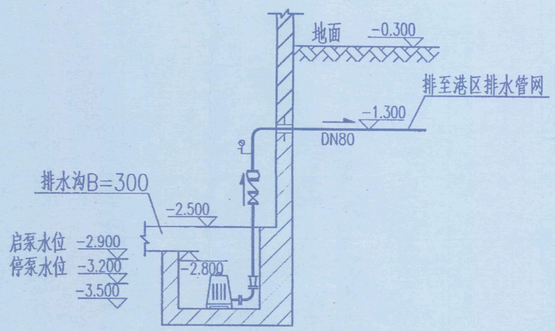

6-6剖面图 1:50

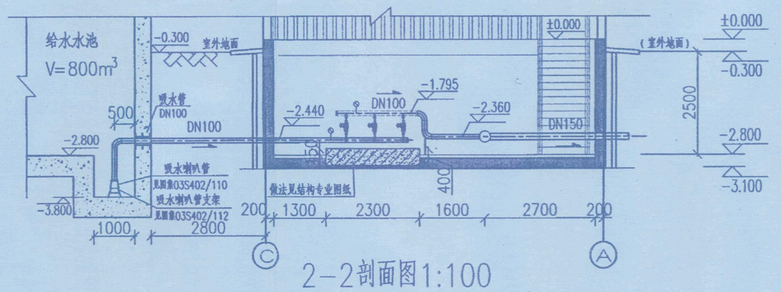

2-2剖面图1:100

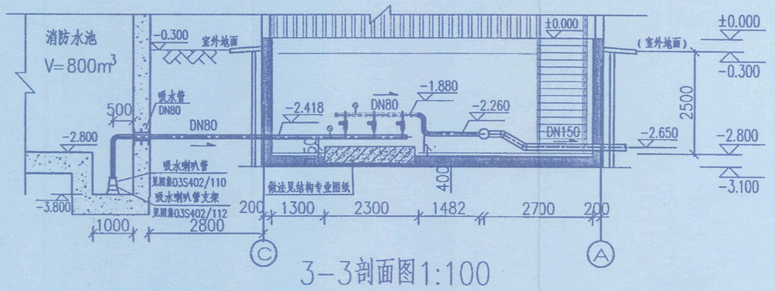

3-3剖面图1:100

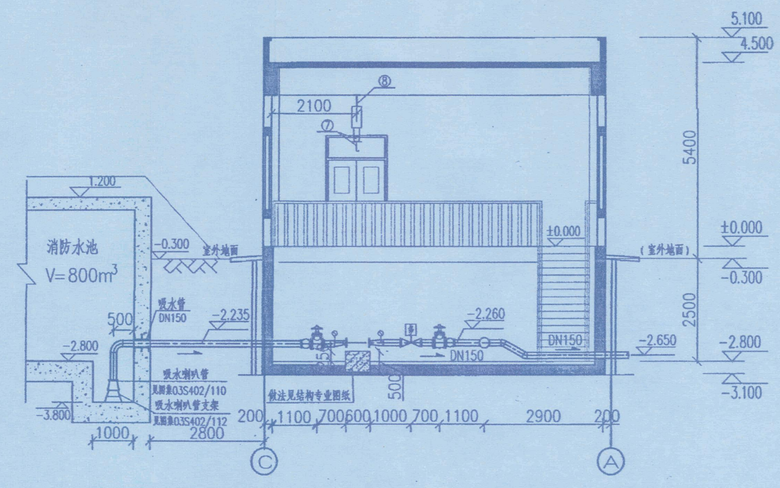

4-4剖面图1:100

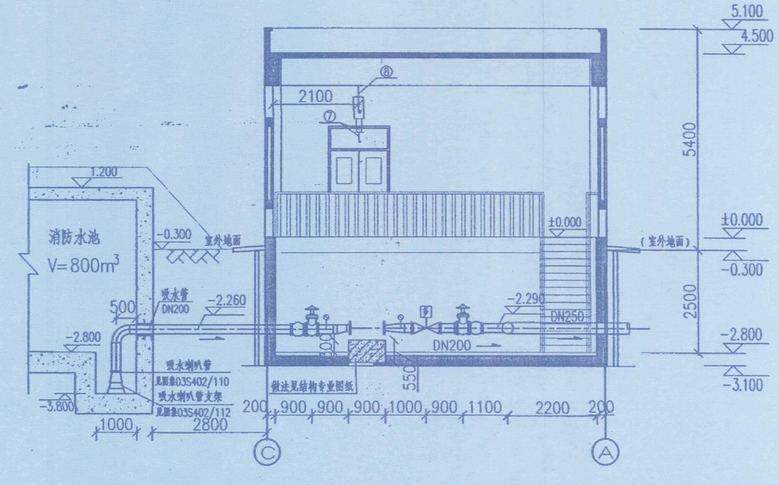

5-5剖面图1:100

说 明:

1、本图尺寸单位：标高以m计，其余均以mm计。本工程相对标高±0.00相当于绝对标高6.10 m。图中所注管道标高均为管中心标高。

2、管道透视图详见图:MBTSG-GSBF-SH-04。

3、泵房平面详见图:MBTSG-GSBF-SH-02。

5、图中水泵进出口管道的位置、标高仅为示意，应待设备到货后根据现场实际情况复核，确认无误后方可安装。

6、其它说明及图例详见图:MBTSG-GSBF-SH-01。

档 号	序号
GK1.1.3-27	3

中交水运规划设计院有限公司
设计 文件 图纸 专用章 (0-1)
工程设计 综合资质 甲级
证书编号：A111001957
中华人民共和国住房和城乡建设部

说明	仅供施工图使用				
1	2016.08.08	唐玮	孙亚锡	魏红彤	
0	2016.06.03	唐玮	孙亚锡	魏红彤	
版次	日期	设计	校核	审核	审定
审定			日期		
审核	魏红彤		日期	2016.08.08	
校核	孙亚锡		日期	2016.08.08	
设计	唐玮		日期	2016.08.08	

茂名广港码头有限公司

中交水运规划设计院有限公司

茂名港博贺新港区通用码头工程

项目编号：SY-SYSJ-2014172-RS

给水加压泵房 工艺平面布置图

图号	MBTSG-GSBF-SH-03	版次	1
比例	1:100	阶段	施工图

专业负责	唐玮	日期	2016.08.08
项目经理	杨晓刚	日期	2016.08.08

版权所有