广东省施工图数字化审查专用
出图 设计单位：广州市设计院集团有限公司
2025年06月19日确认图纸
审图 机构名称：广东惠湾工程咨询有限公司
机构类别：一类 认定书编号：2440002
业务范围：一类 房屋建筑（含超限高层）工程；一类 市政基础设施（给水、排水、燃气、热力、道路、桥梁、隧道、公共交通、风景园林、环境卫生）工程
有效期至：2026年12月24日
2025年07月04日完成审图

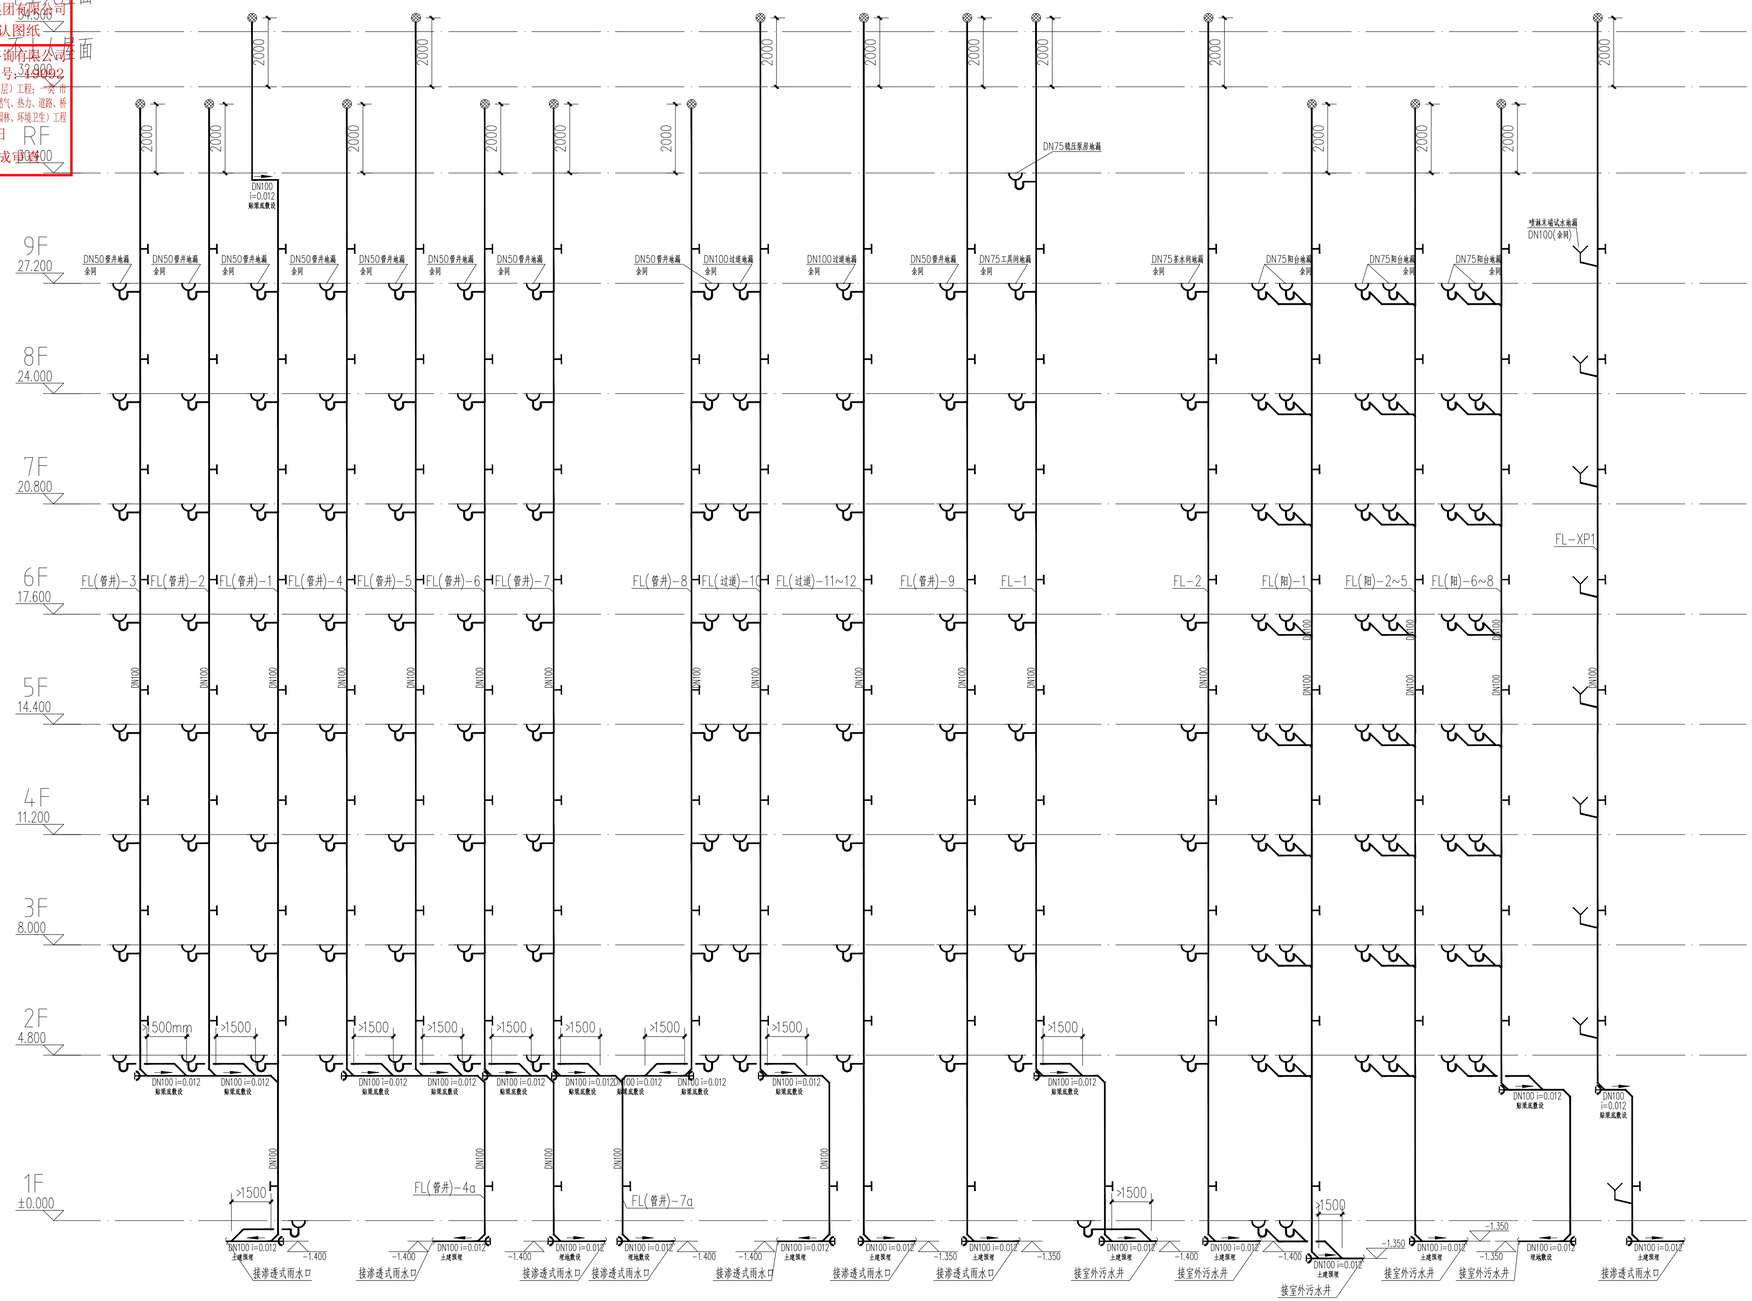

排水系统图（一） 1:100

注：阳台地漏均采用带洗衣机插口地漏

说明：
1. 各立管上支管接法详见卫生间大样图。
2. 立管检查口均距所处楼层地面1m。
3. 所有排水管道连接处均采用顺水连接。
4. 排水支管连接在排出管或排水横干管上时，连接点距立管底部下游水平距离不得小于1.5米；排水横支管接入横干管竖直转向管段时，连接点距转向处以下不得小于0.6m。
5. 除图中注明外，通气横管均按1%的上升坡度坡向通气立管；未标注的排水管道排水坡度(i)按下表：

管径mm	DN50	DN75	DN100	DN150	DN200
坡度	3.0%	2.5%	2%	1%	0.8%

会签栏：建筑 结构 给排水 电气 暖通 智能化

广州市设计院集团有限公司
GUANGZHOU DESIGN INSTITUTE GROUP CO.,LTD.
工程设计资质证书编号：A144007371、A244007378
工程勘察资质证书编号：B244007378

广东省建设工程勘察设计出图专用章
单位名称：广州市设计院集团有限公司
业务范围：建筑行业甲级
资质证书编号：A144007371
有效期至：2029年07月24日

版本号	日期	修改内容	修订者
		修订栏	

图纸条码 *433R726A*

总工程师		
审定		
审核	甘起东	
设计总负责人	黄莺	
专业负责人	敖郁东	
校核	敖郁东	
设计	鲍梦麒	

建设单位	茂名广港码头有限公司		
工程名称	茂名广港码头2#宿舍楼工程		
业务号	23-939	专业	给排水
设计阶段	施工图		
图纸名称	排水系统图（一）		
图号	S-2-XT2	版本号	00
出图日期	2025.03	序号	000

版权所有，不得复制、套用或公开。
ALL RIGHTS RESERVED.