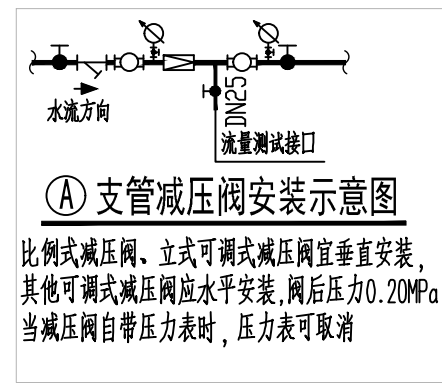
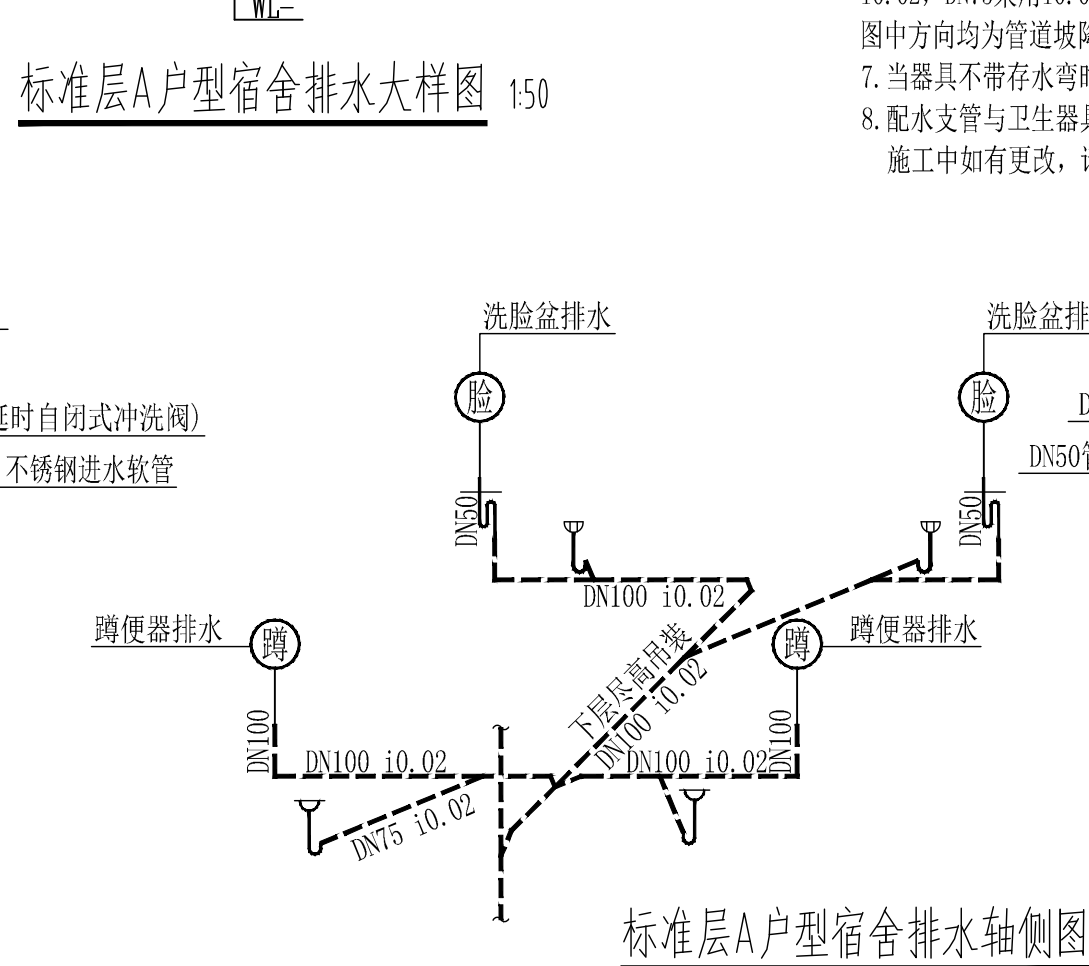
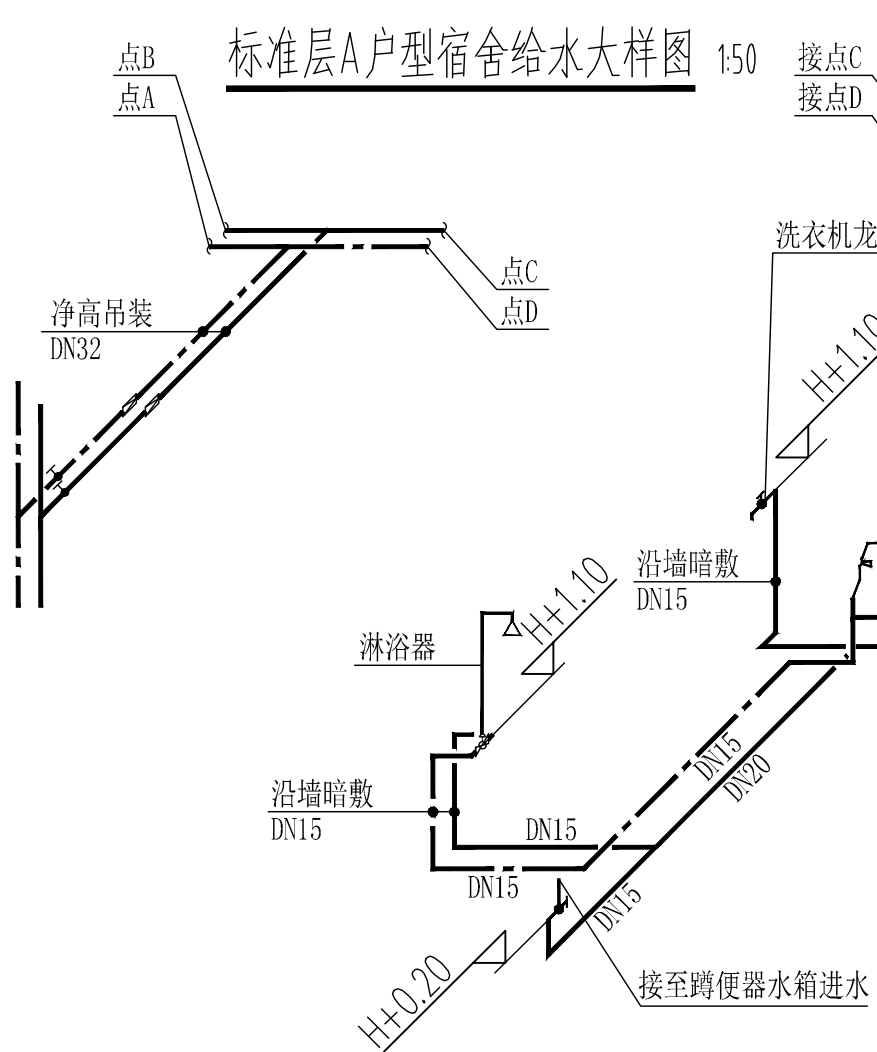
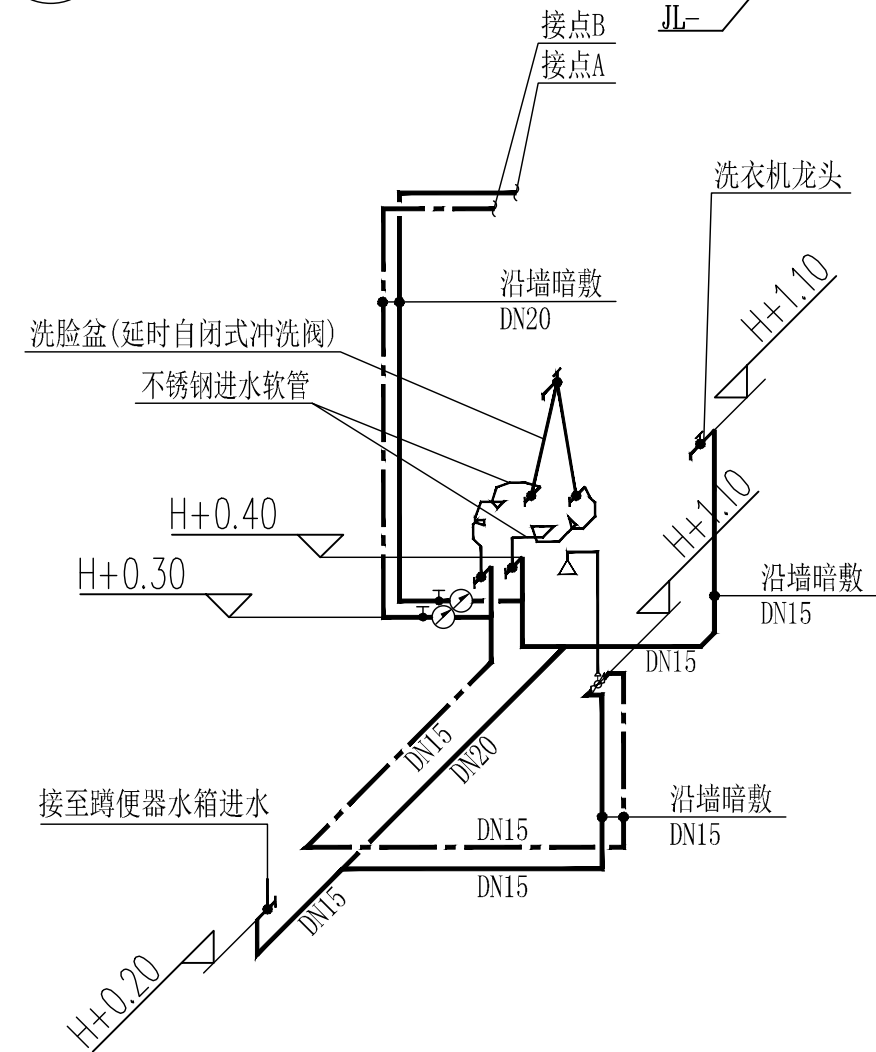
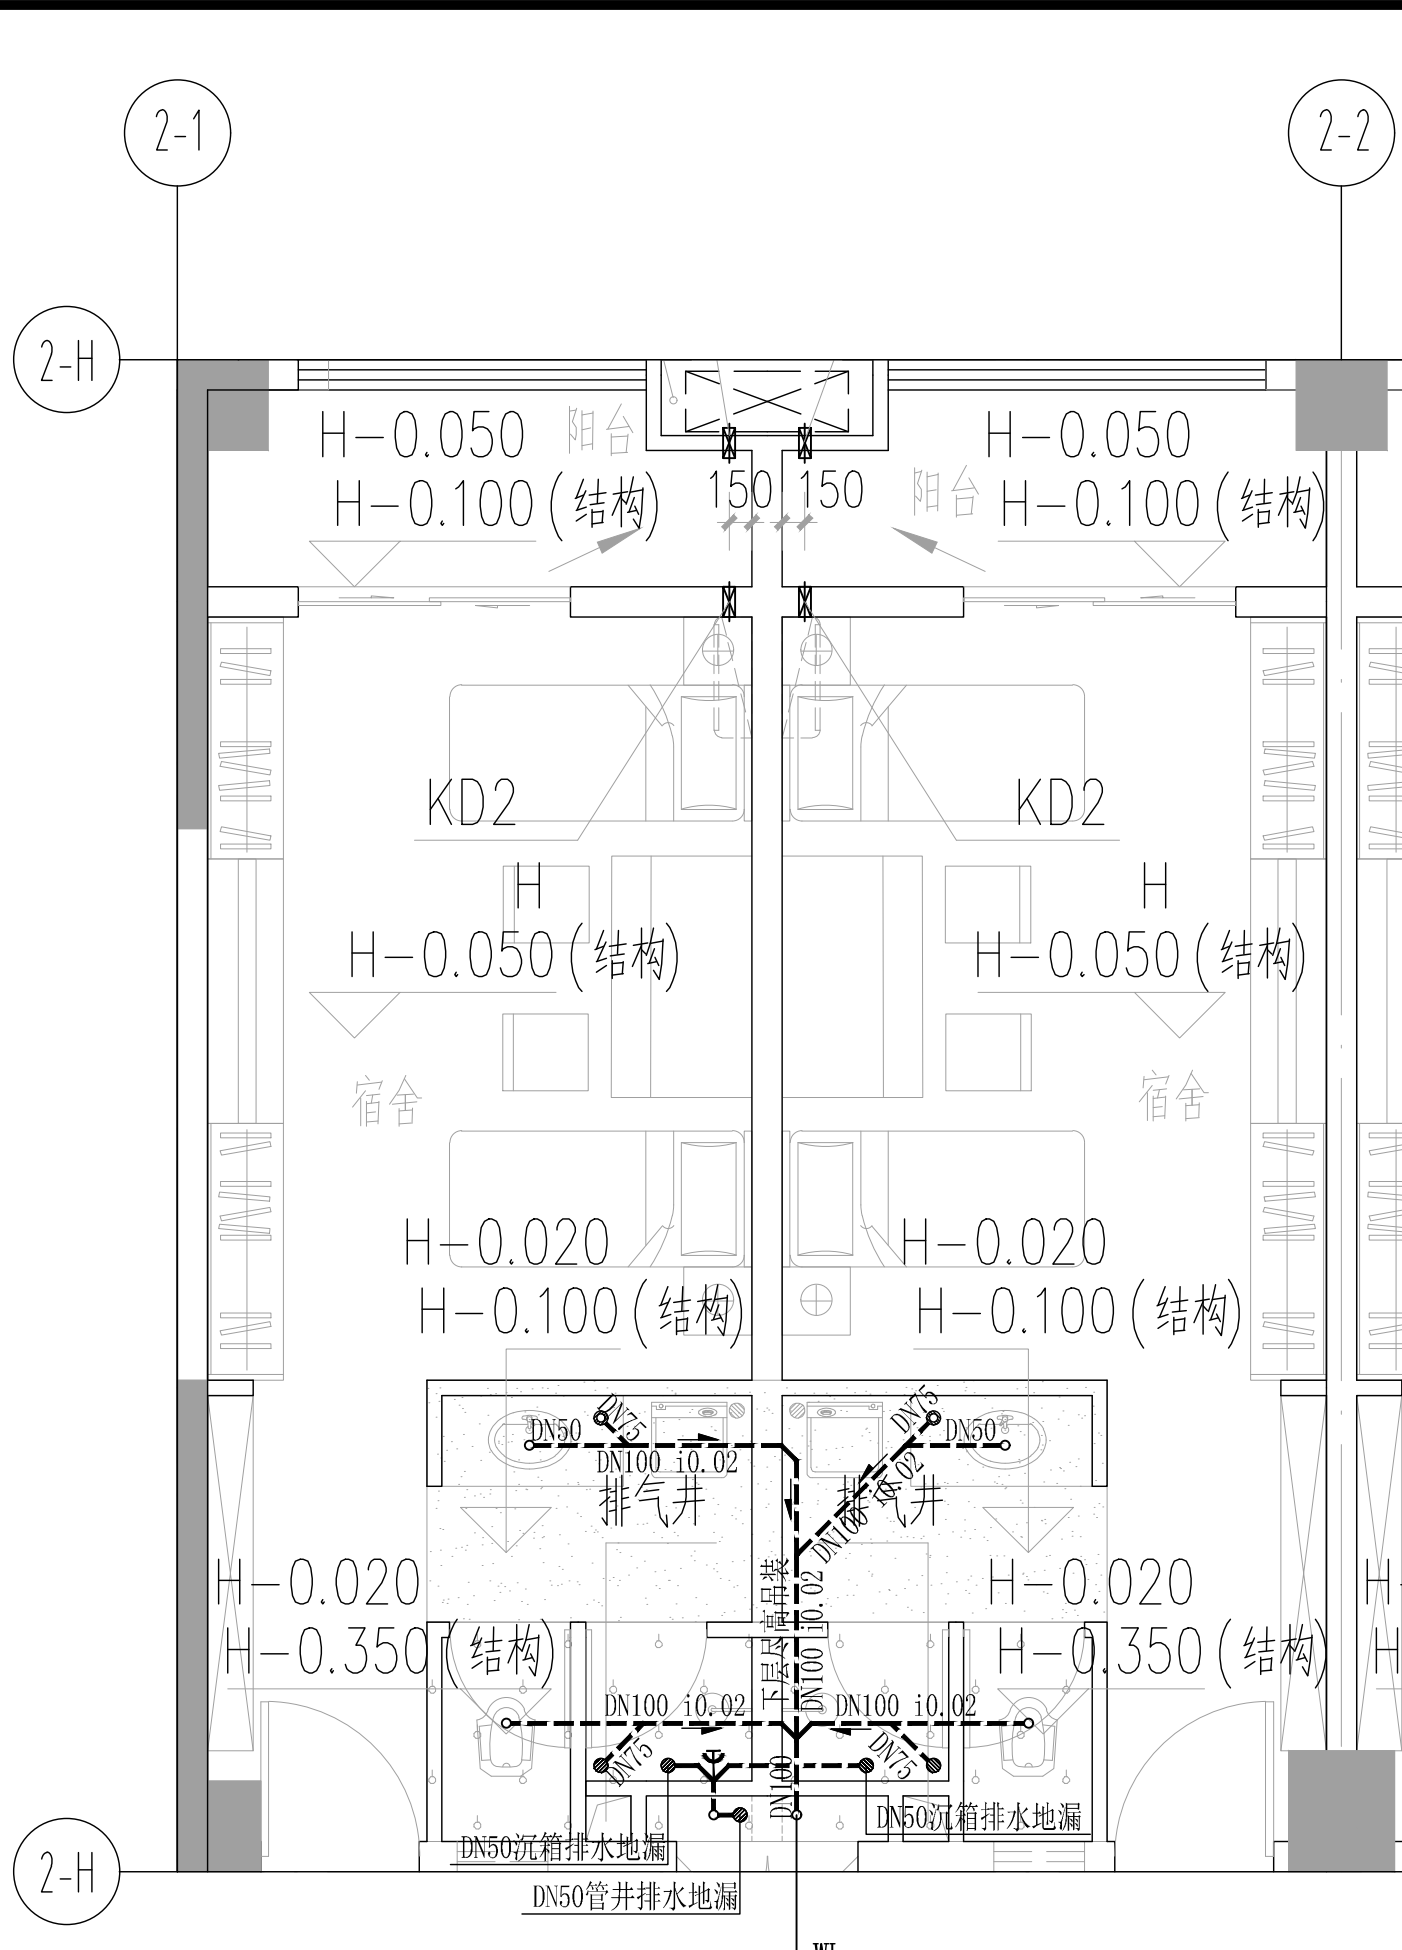
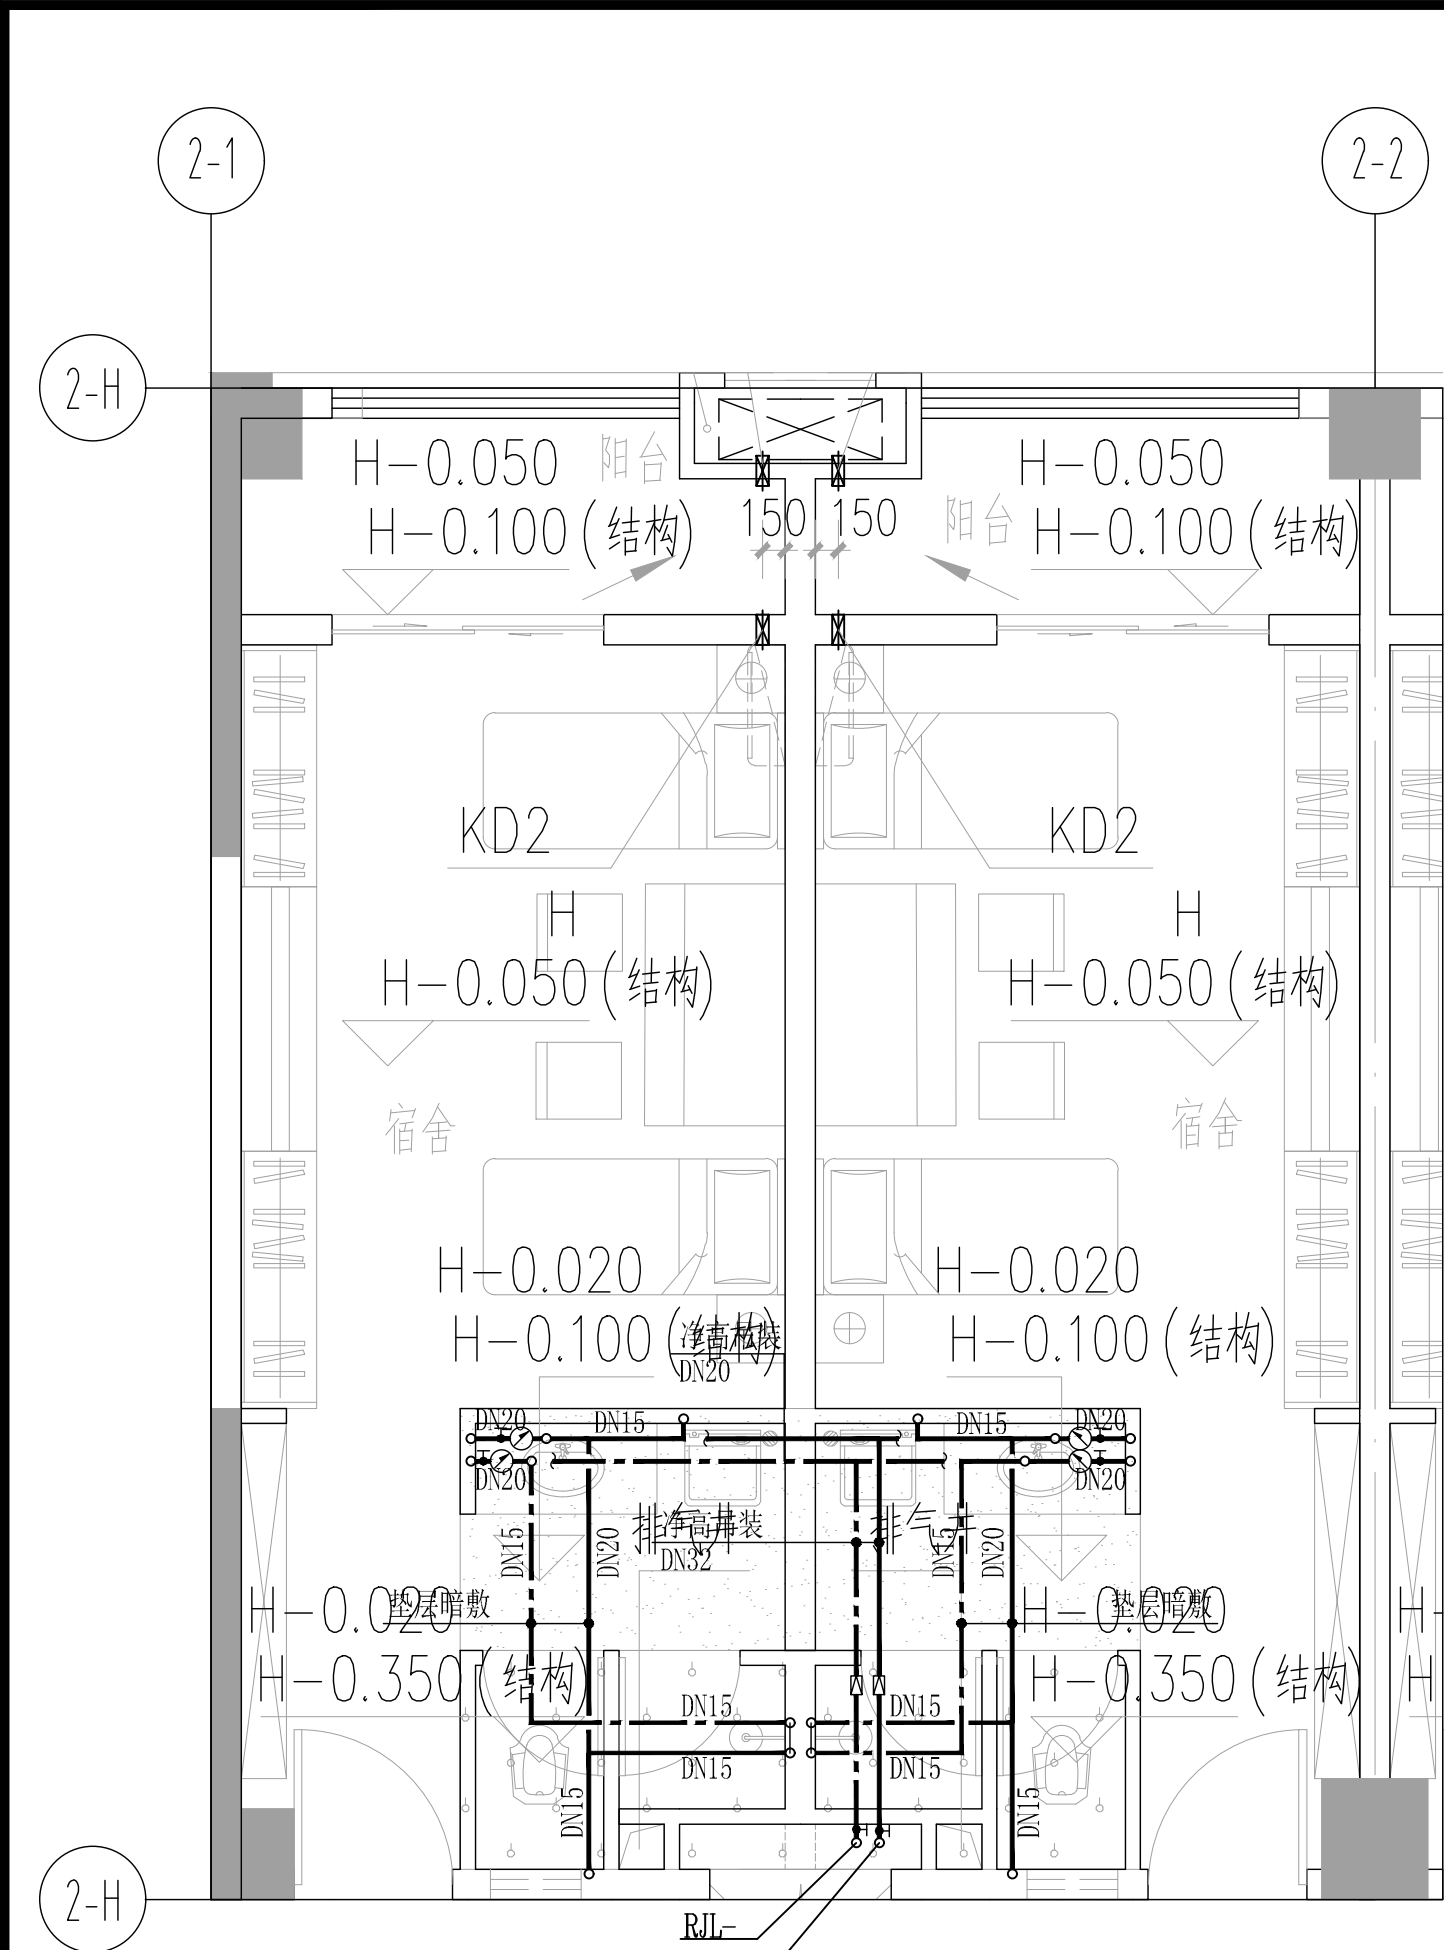


[illegible]

- 说明:
1. 本图中II(建筑标高)表示卫生间内建筑地面标高; IIs表示结构标高;
 2. 本图中所标注的管段标高值对于给水管指管中标高, 对于排水管指管底标高。
 3. 蹲便器(自带存使用水弯)使用脚踏式冲洗阀, 安装参照全国通用给水排水标准图集(09S304)第90页。
 4. 洗手盆/洗手盆(不带存水弯)安装参照全国通用给水排水标准图集(09S304)第62页(延时自闭式冲式水嘴洗手盆)。
 5. 卫生间地漏均采用DN75不锈钢隔栅地漏, 其顶面标高应低于地面10mm。地漏安装参照全国通用给水排水标准图集(04S301)第25页。
 6. 凡图上未标注坡度的排水管, 均按照DN150采用10.01, DN100采用10.02, DN75采用10.02, DN50采用10.03, 环形通气管坡度均为0.01。图中方向均为管道坡降方向。
 7. 当器具不带存水弯时, 加水封高度大于50mm的存水弯。
 8. 配水支管与卫生器具配水件的连接宜采用软管连接。
- 施工中如有更改, 请及时通知设计院。

[illegible]