

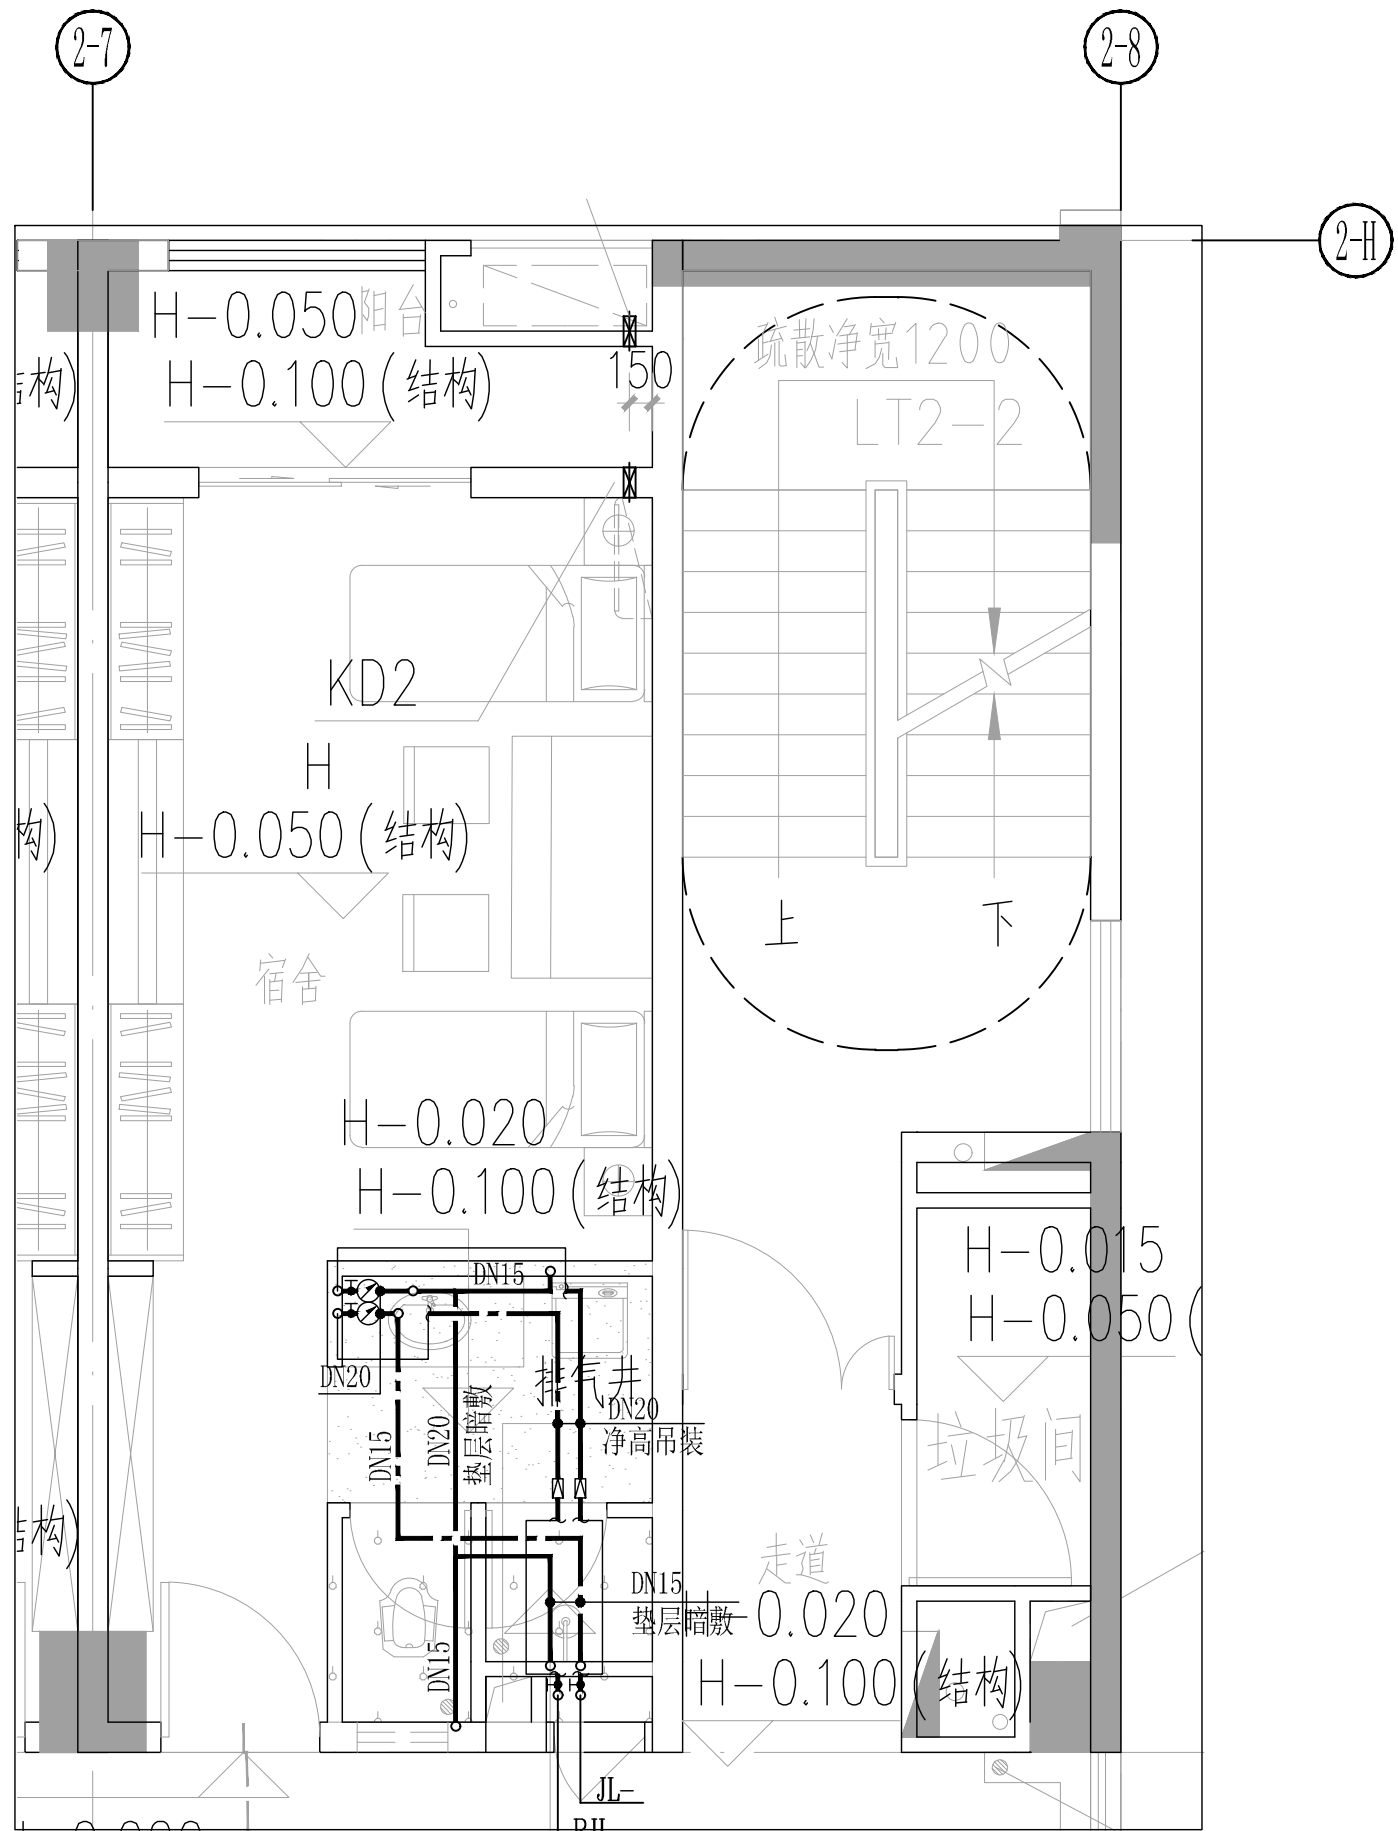


[illegible]


标准层B户型宿舍给水大样图 1:50

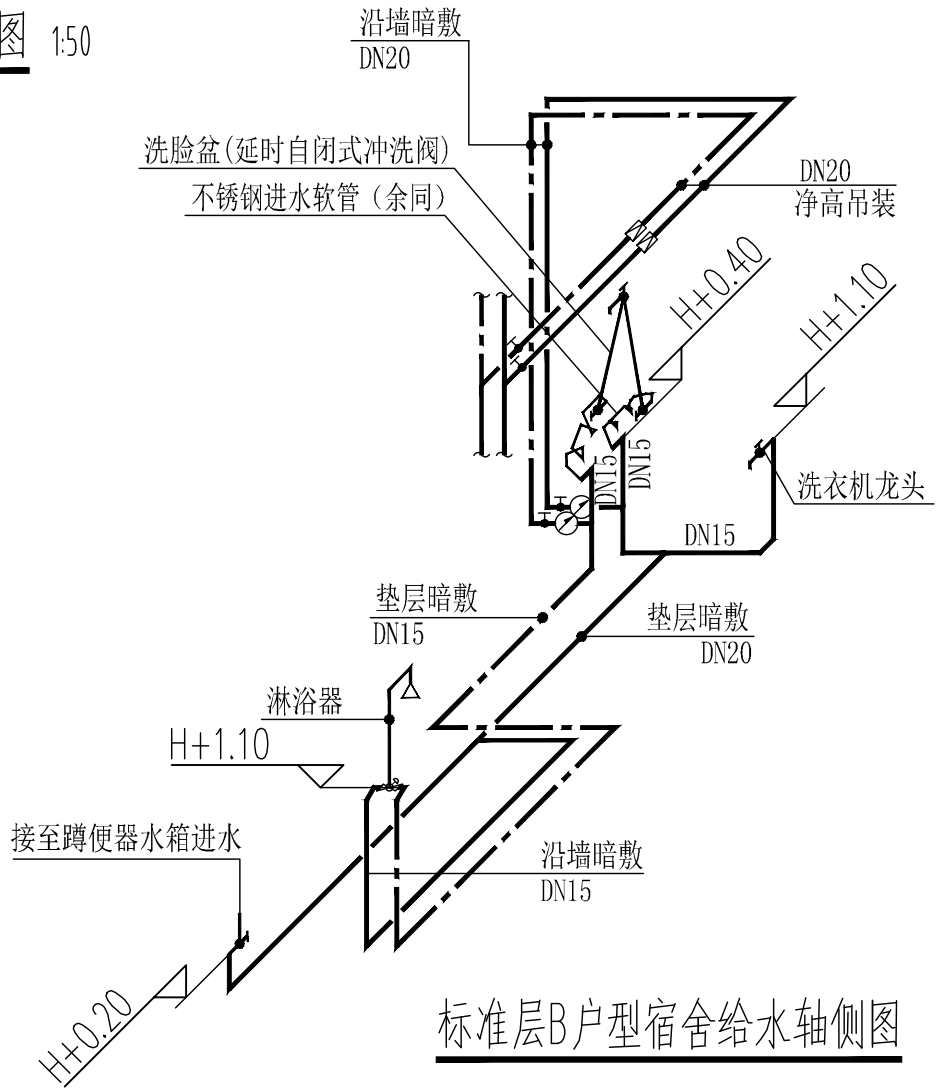


标准层B户型宿舍给水轴侧图

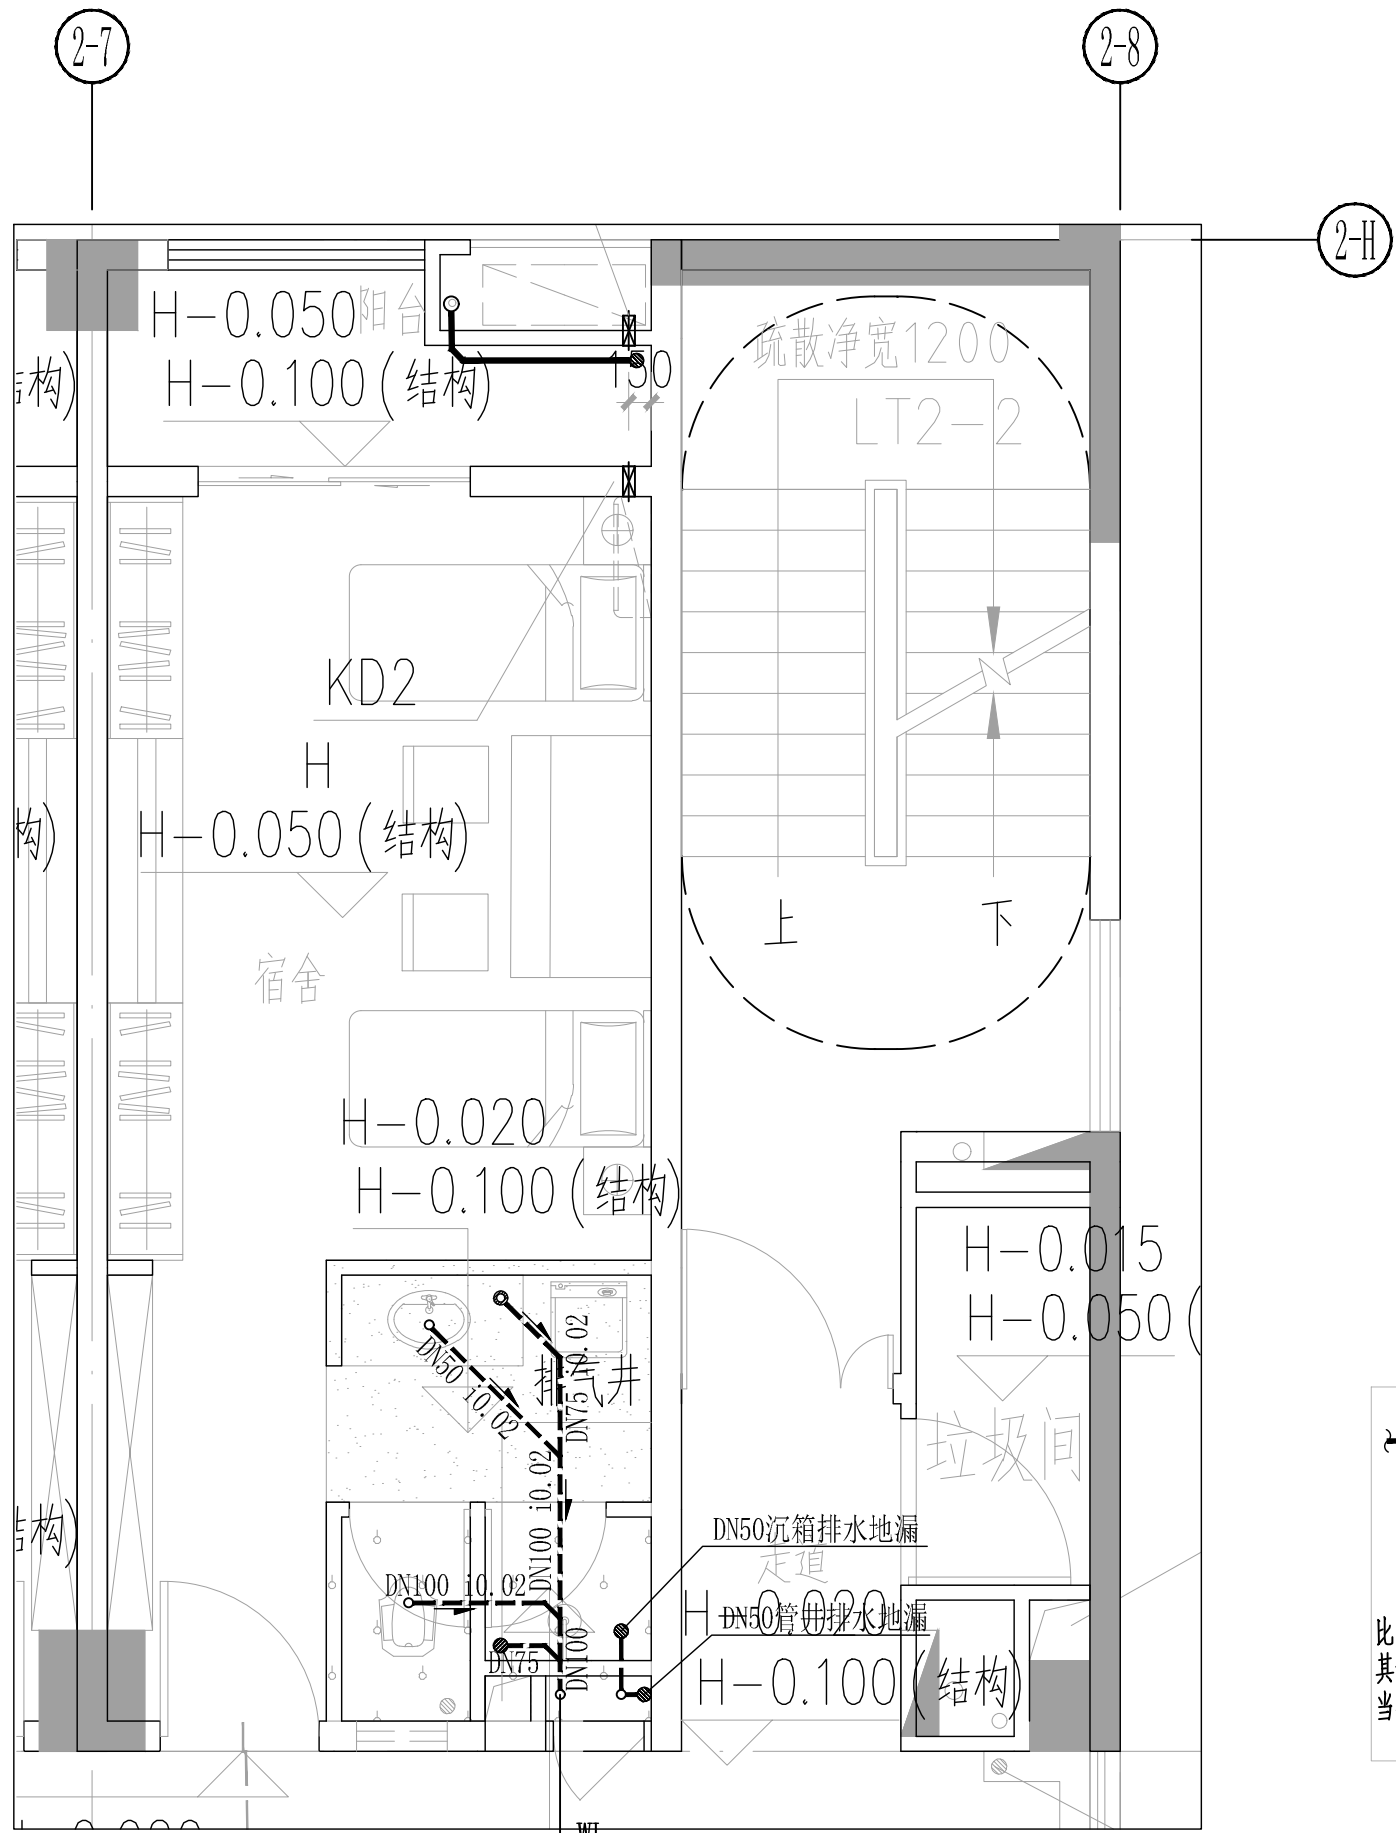

标准层B户型宿舍排水大样图 1:50

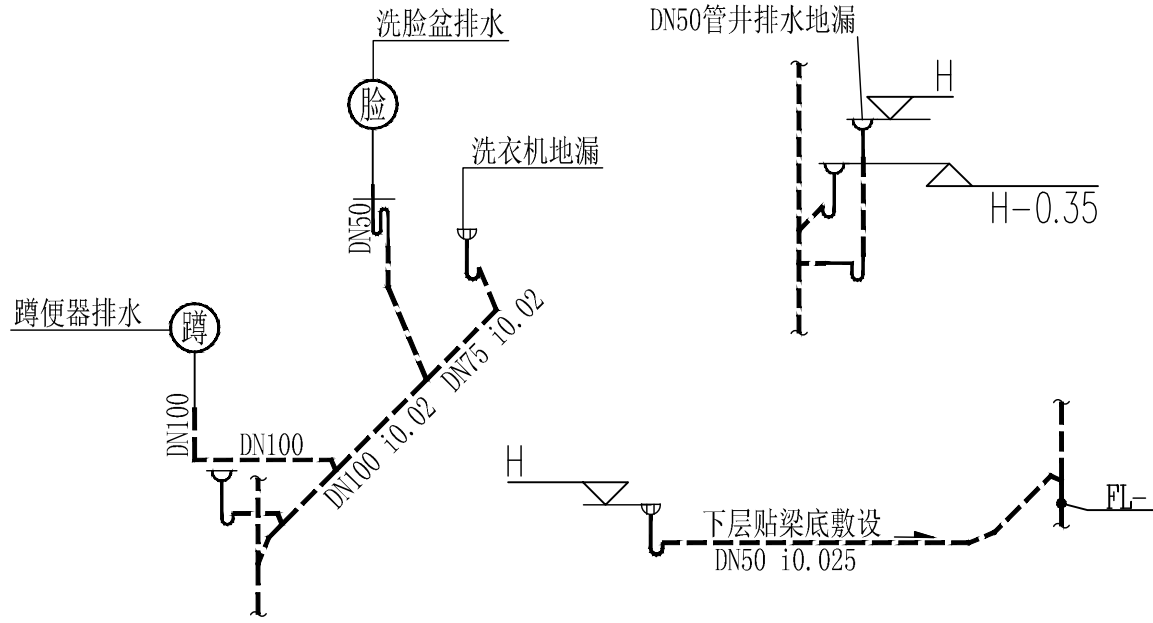

标准层B户型宿舍排水轴侧图

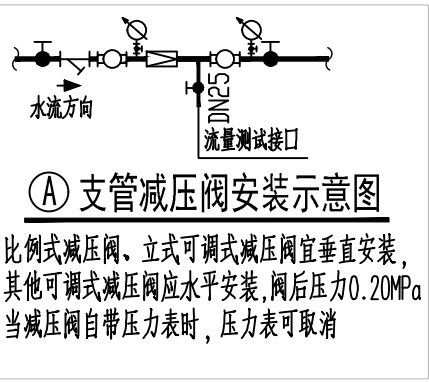

① 支管减压阀安装示意图

比例式减压阀、立式可调式减压阀宜垂直安装，其他可调式减压阀应水平安装，阀后压力0.2MPa。当减压阀自带压力表时，压力表可取消。

广州市设计院集团有限公司 GUANGZHOU DESIGN INSTITUTE GROUP CO., LTD.					
工程设计甲级资质证书编号：A244007378 工程勘察甲级资质证书编号：B244007378					
版本号	日期	修 改 内 容			修订者
		修 订 栏			
图 纸 条 码					
 * 4 3 3 R 6 J G D *					
总工程师					
审 定					
审 核	甘起东				
设 计 总负责人	黄莺				
专业负责人	敖郁东				
校 核	敖郁东				
设 计	谢锦鹏				
建设单位	茂名广港码头有限公司				
工程名称	茂名广港码头2#宿舍楼工程				
业 务 号	23-939		专 业	给排水	
设计阶段	施工图				
图纸名称	标准层B户型宿舍大样图				
图 号	ZX(S)-2-DY3			版本号	1
出图日期	2025. 03			序号	
版权所有，不得复制、套用或公开。 ALL RIGHTS RESERVED.					