

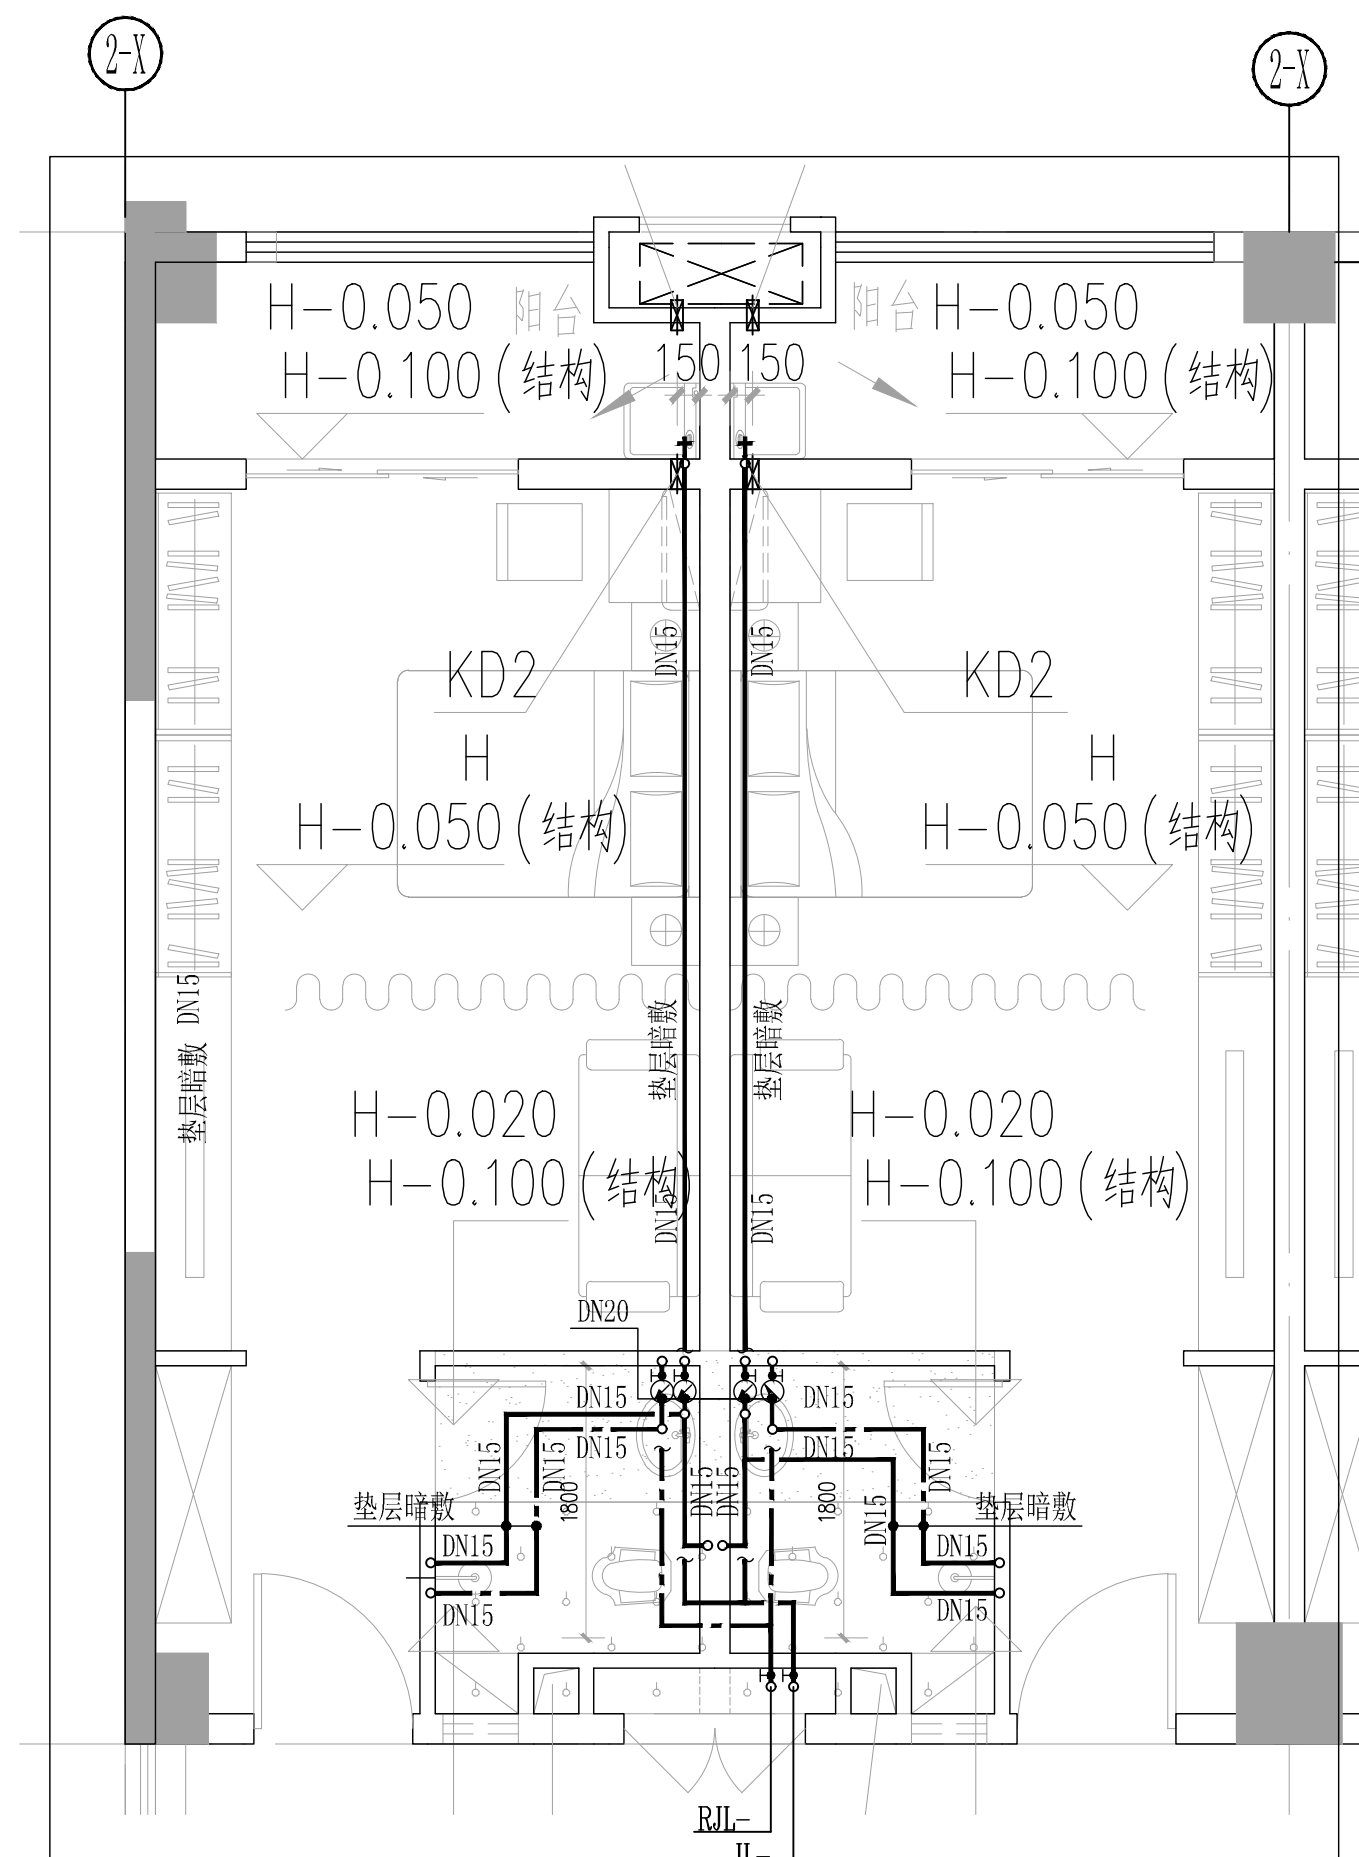
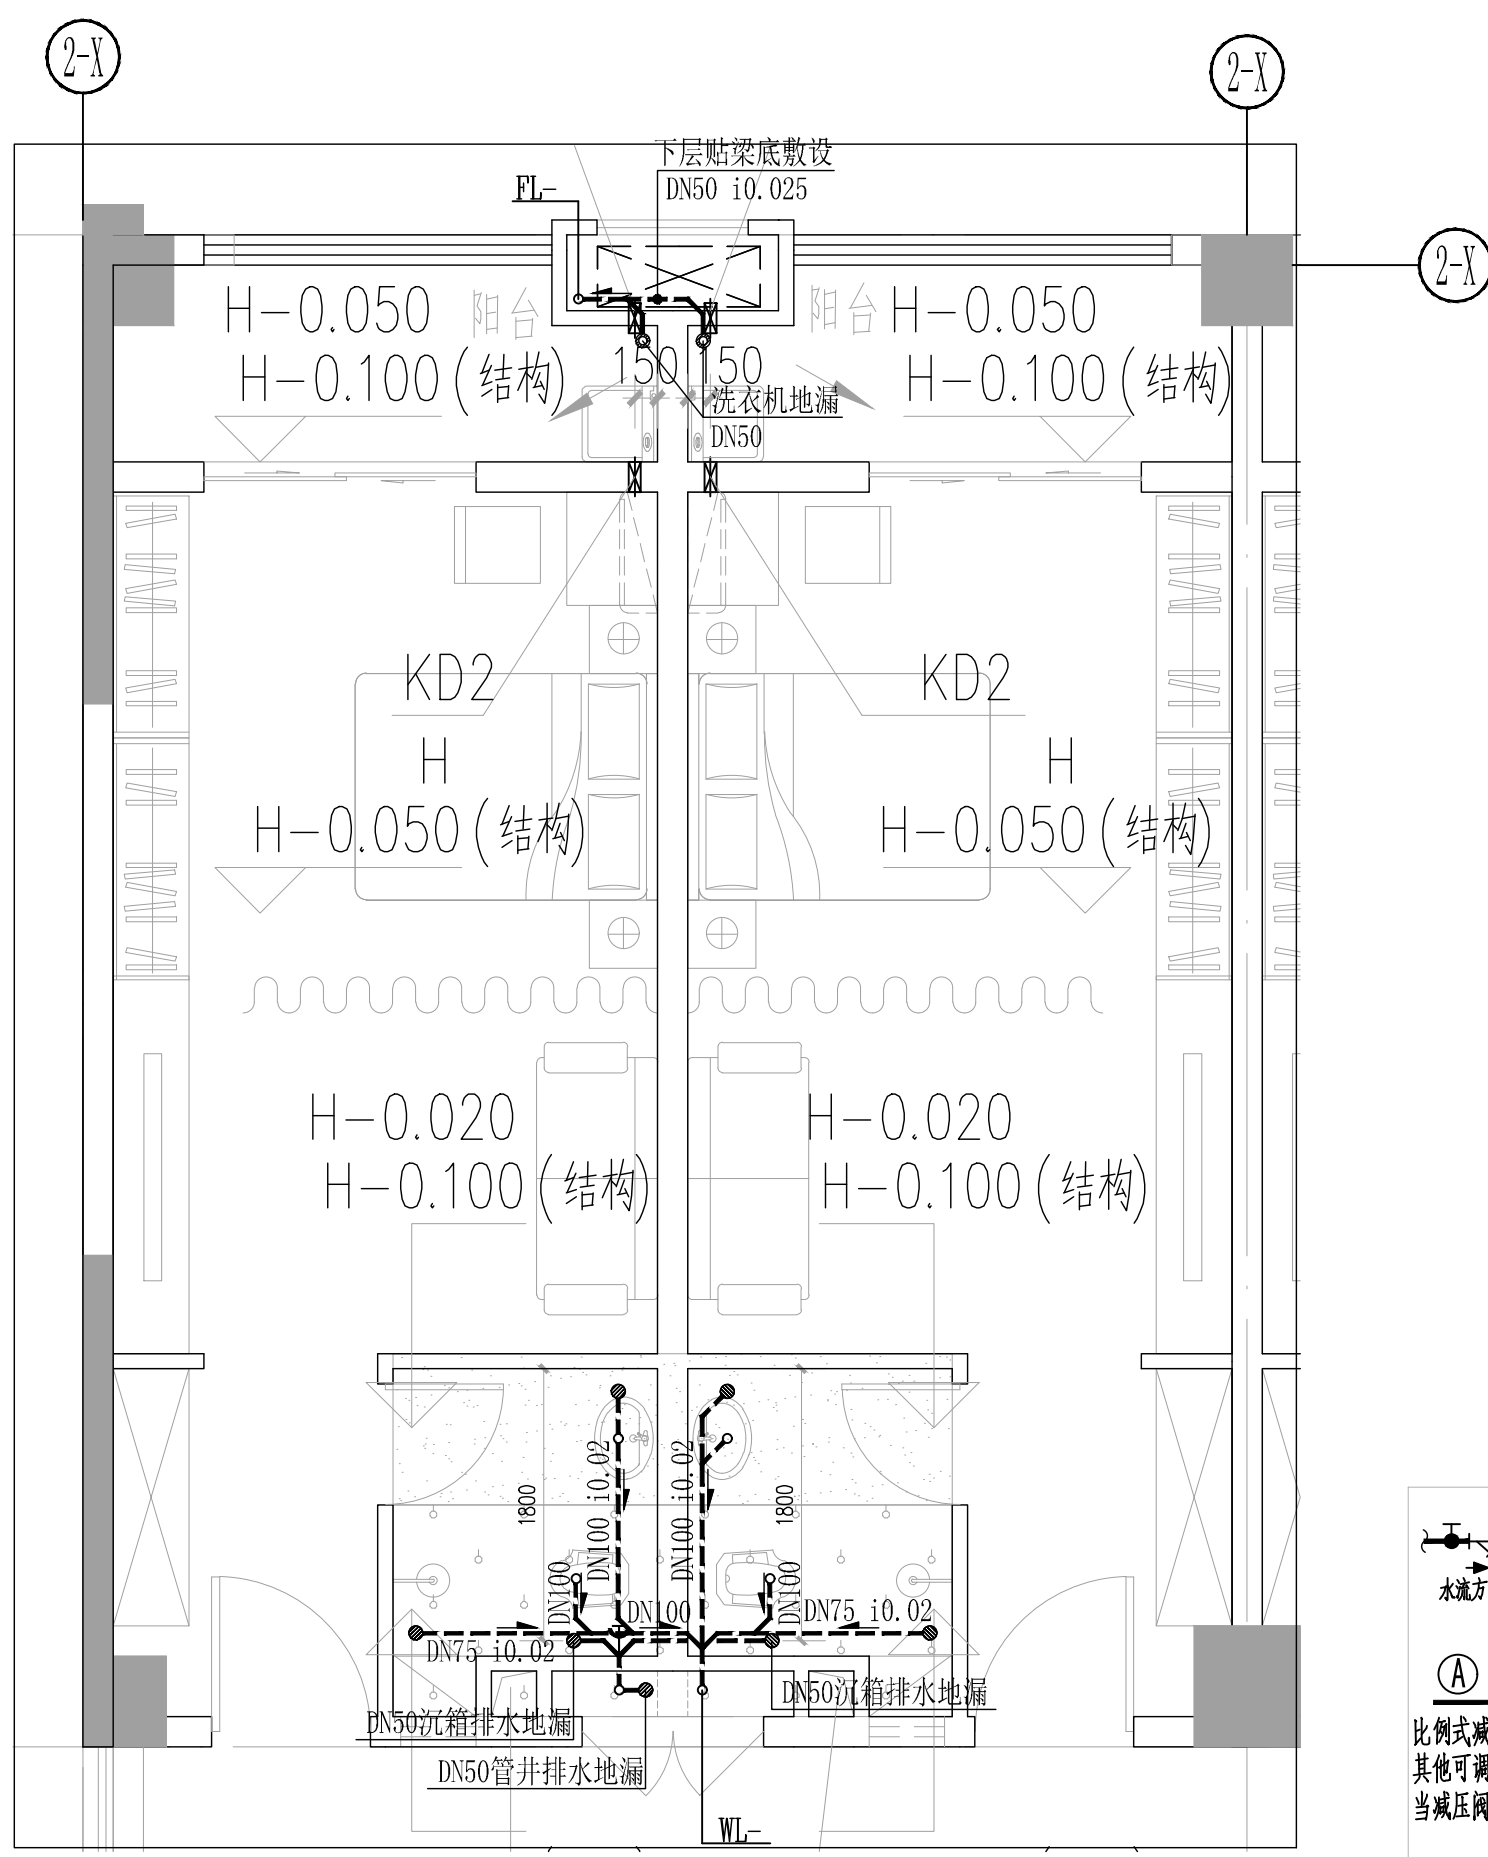
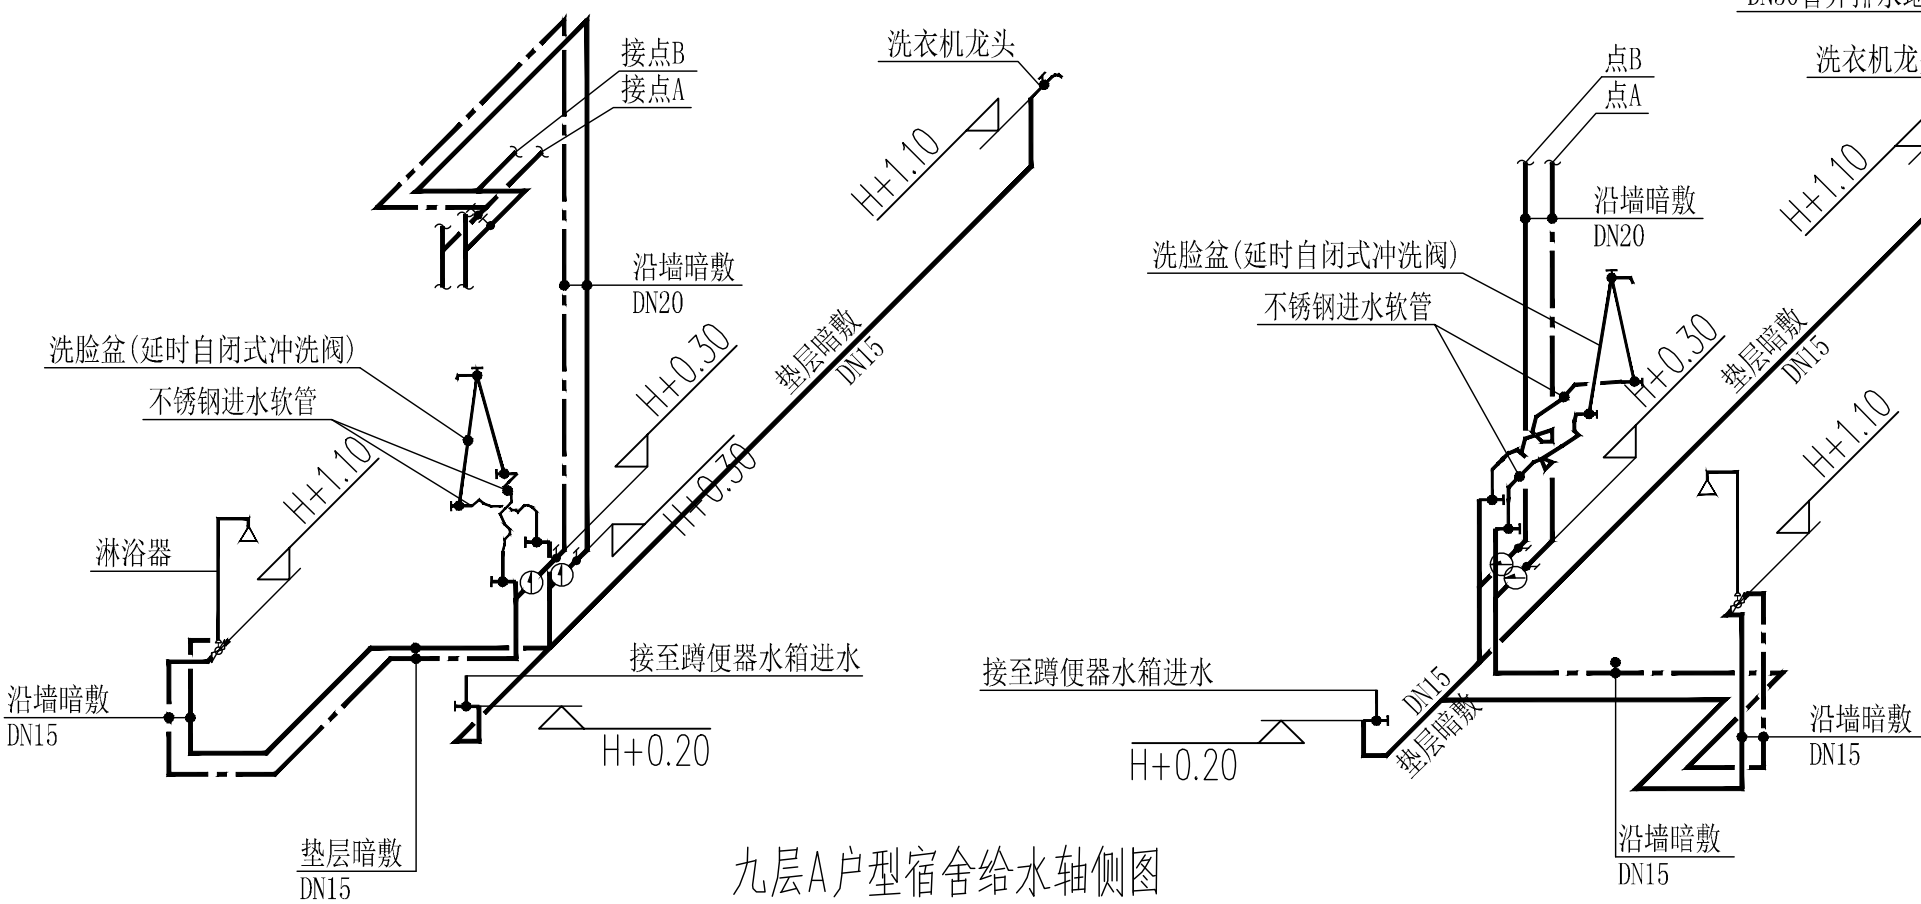


[illegible]

九层A户型宿舍给水大样图 1:50

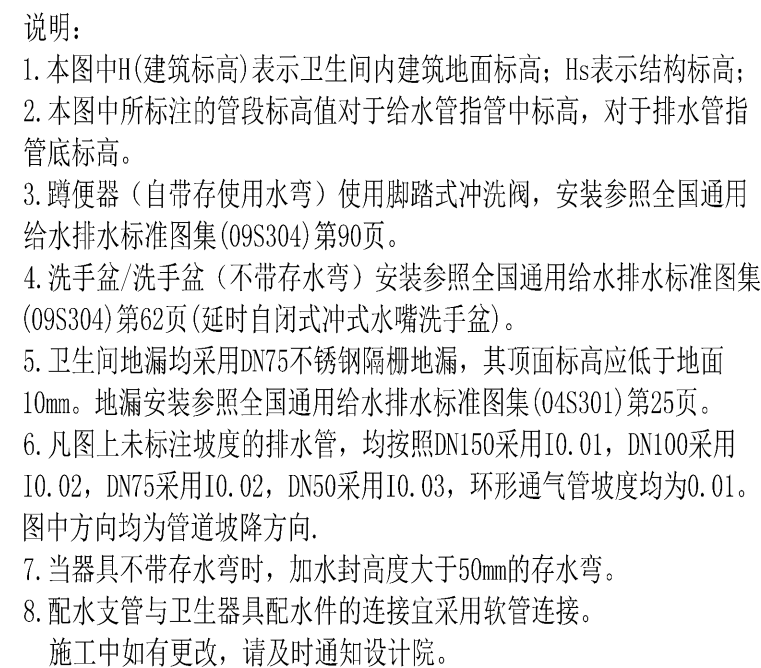

九层A户型宿舍排水大样图 1:50

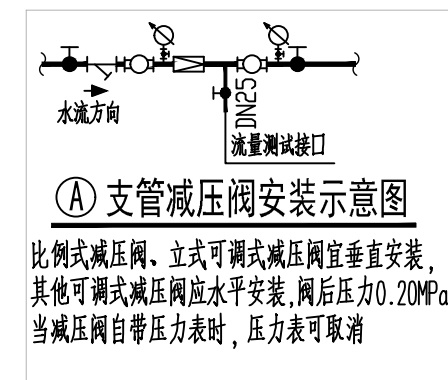

九层A户型宿舍给水轴侧图