广东省施工图数字化审查专用
出图 设计单位：广州市设计院集团有限公司
2025年06月19日确认图纸
审图 机构名称：广东恒湾工程咨询有限公司
机构类别：一类 认定书编号：19092
业务范围：一类（房屋建筑（含超限高层）工程，一类市政基础设施（给水、排水、燃气、热力、道路、桥梁、隧道、公共交通、风景园林、环境卫生）工程
有效期至：2026年12月24日
2025年07月04日完成审查

会签 建筑 结构 给排水 电气 暖通 新型化

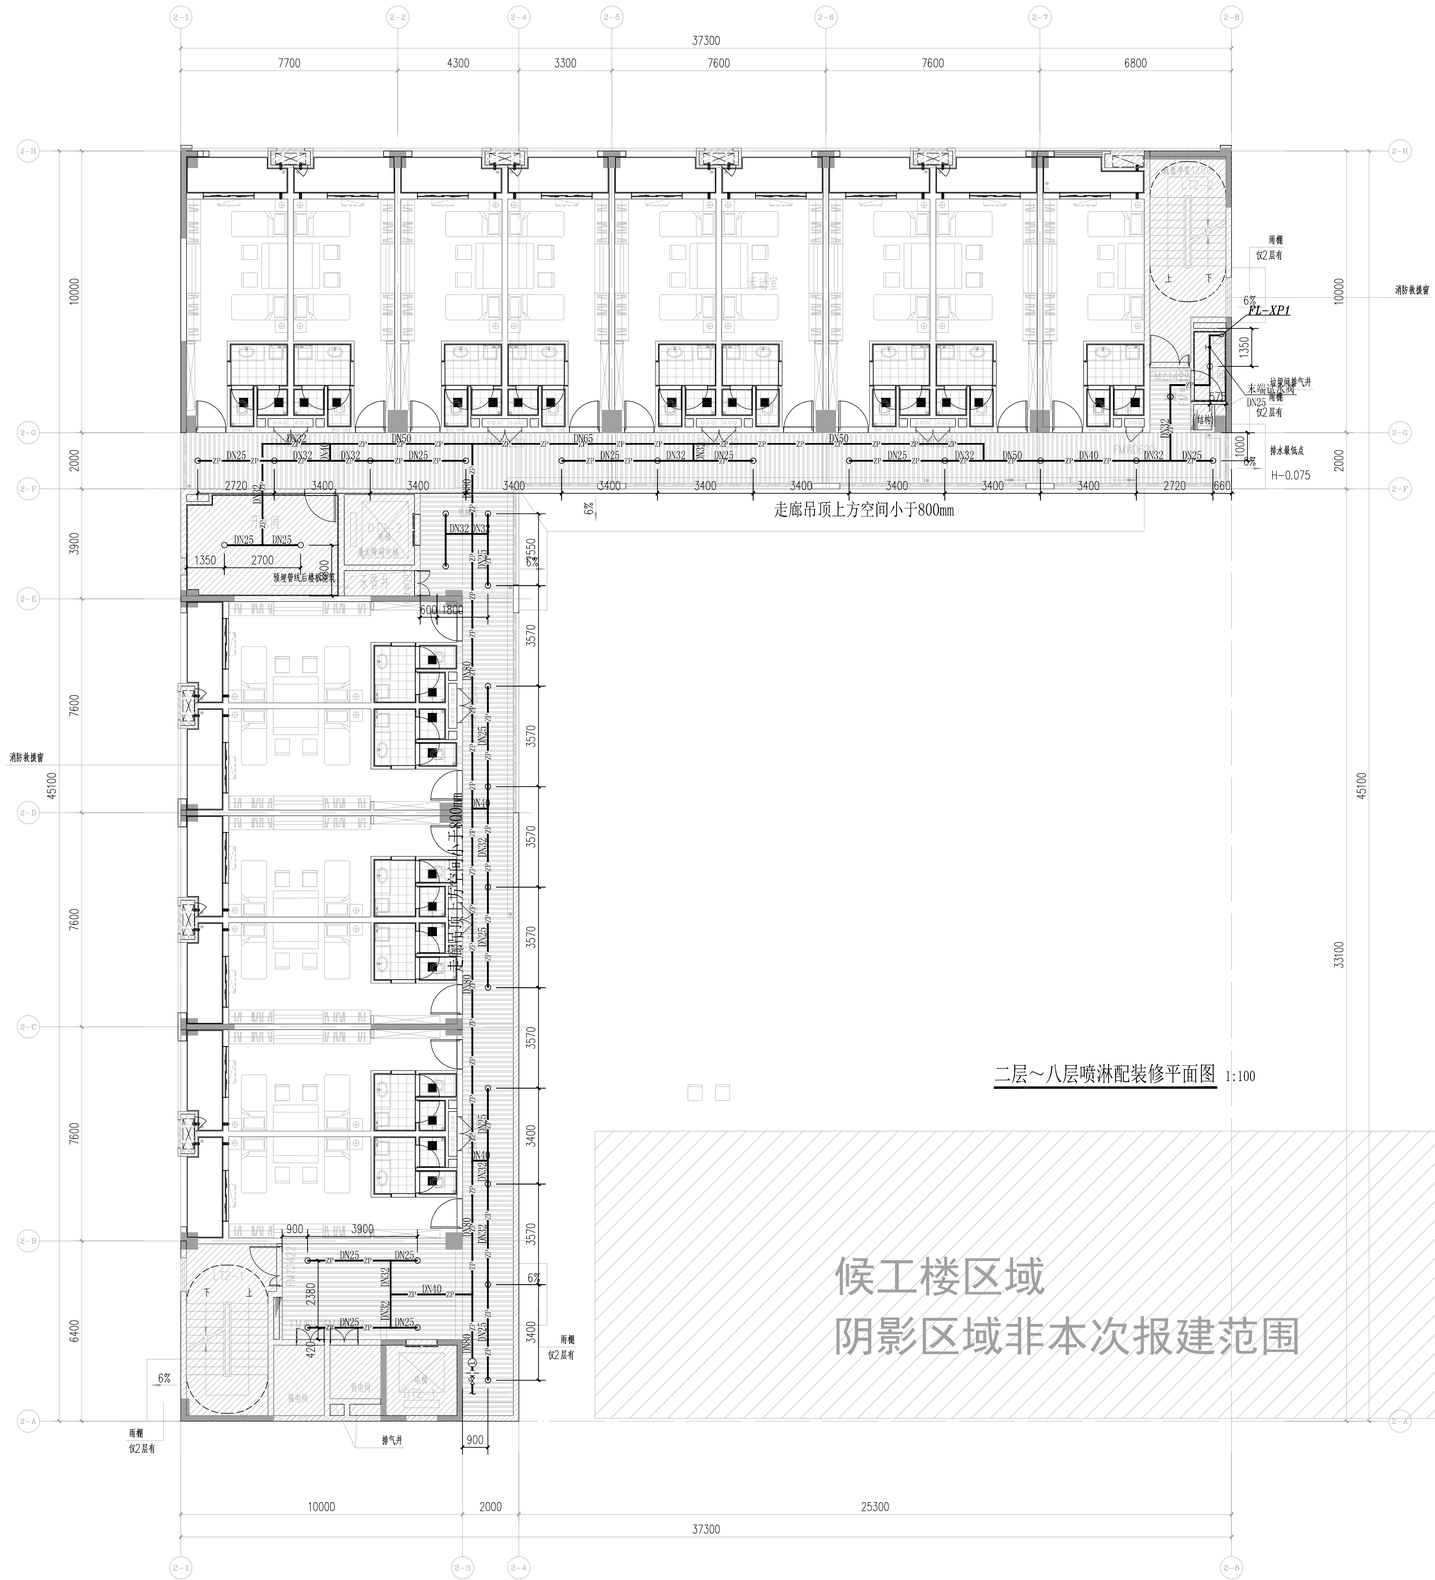

二层～八层喷淋配装修平面图 1:100

说明：

1. 表示下喷喷头，K=80；　表示上喷喷头，K=80；
   表示设置上下喷喷头，K=80；
2. 在一条支管或干管上安装喷头管道变径如下平面图表所示：

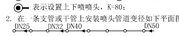

公称管径(mm)	控制标准喷头数(DN15/SL)
25	1
32	3
40	4
50	8
65	12
80	32
100	64
150	264

3. 本项目走廊处天花顶部高度小于800mm，故走廊仅设置下喷，走廊处喷淋施工以二次机电图纸为准。
   首层活动室内天花内部高度大于800mm，该区域需设置上下喷，下喷头就近从已预留的下喷接口处或有附近用三通接DN25支管，上喷喷头按一次喷淋图纸施工；
4. 所有干垂型喷头溅水盘必须低于干天花下边沿；
5. 不设置天花区域不布置下喷头，如有现场情况不一致，有设置天花而未布置下喷的需要增设下喷头；
6. 除以上所述外，其余均按一次设计要求；
7. 阴影区域喷淋布置非本次设计范围。

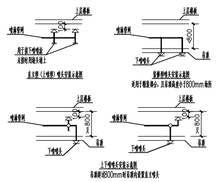
上层楼板
吊顶
吊顶
吊顶