广东省施工图数字化审查专用
出图：设计单位：广州市设计院集团有限公司
2025年06月19日确认图纸
审图：机构名称：广东惠湾工程咨询有限公司
机构类别：一类　认定书编号：19092
业务范围：一类 房屋建筑（含超限高层）工程；一类 市政基础设施（给水、排水、燃气、热力、道路、桥梁、隧道、公共交通、风景园林、环境卫生）工程
有效期至：2026年12月24日
2025年07月04日 完成审查

会签栏								
	建　筑				暖　通			
	结　构				智能化			
	给排水							
	电　气							

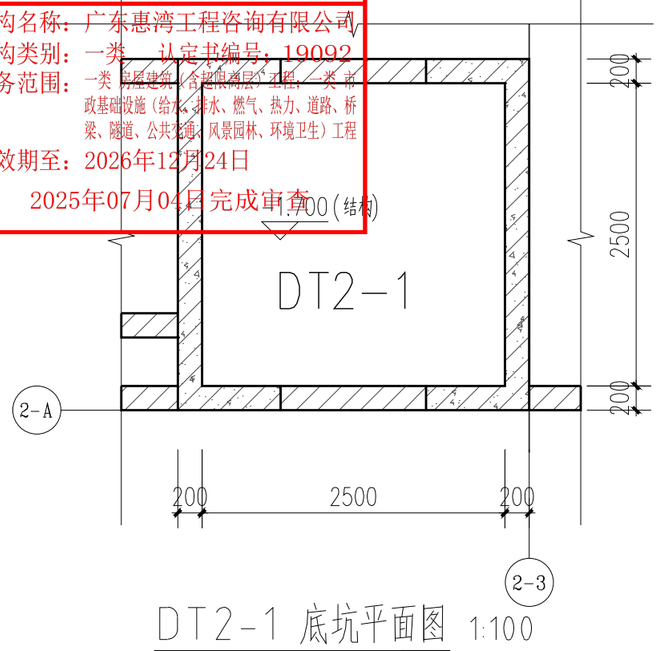

DT2-1 底坑平面图 1:100

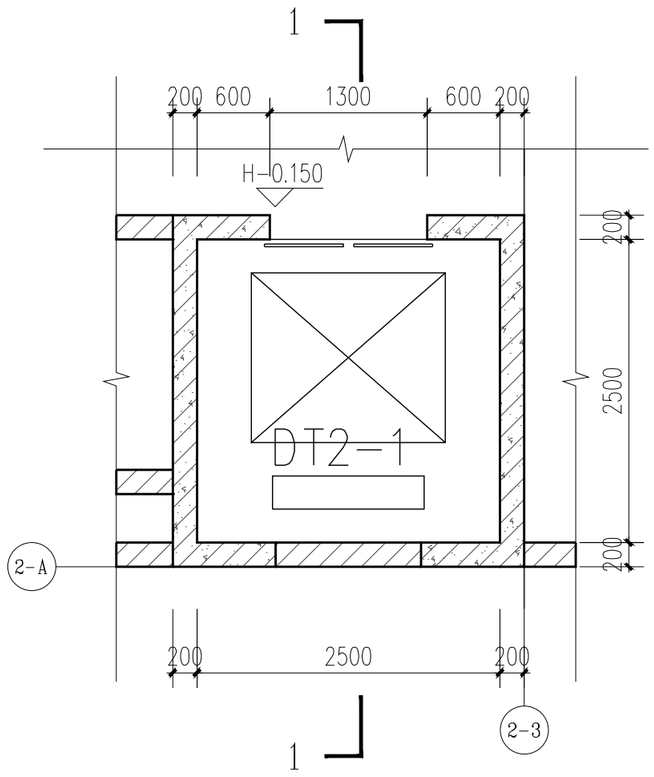

DT2-1 首层~九层平面图 1:100

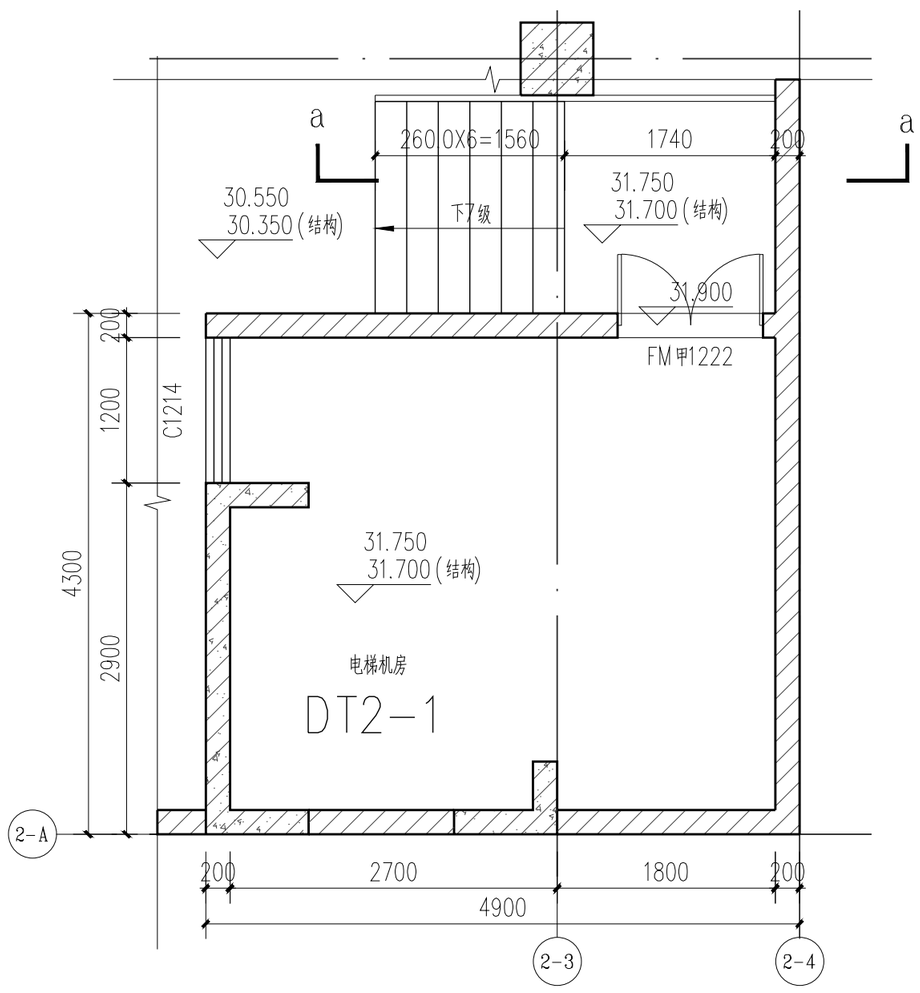

DT2-1 机房层平面图 1:100

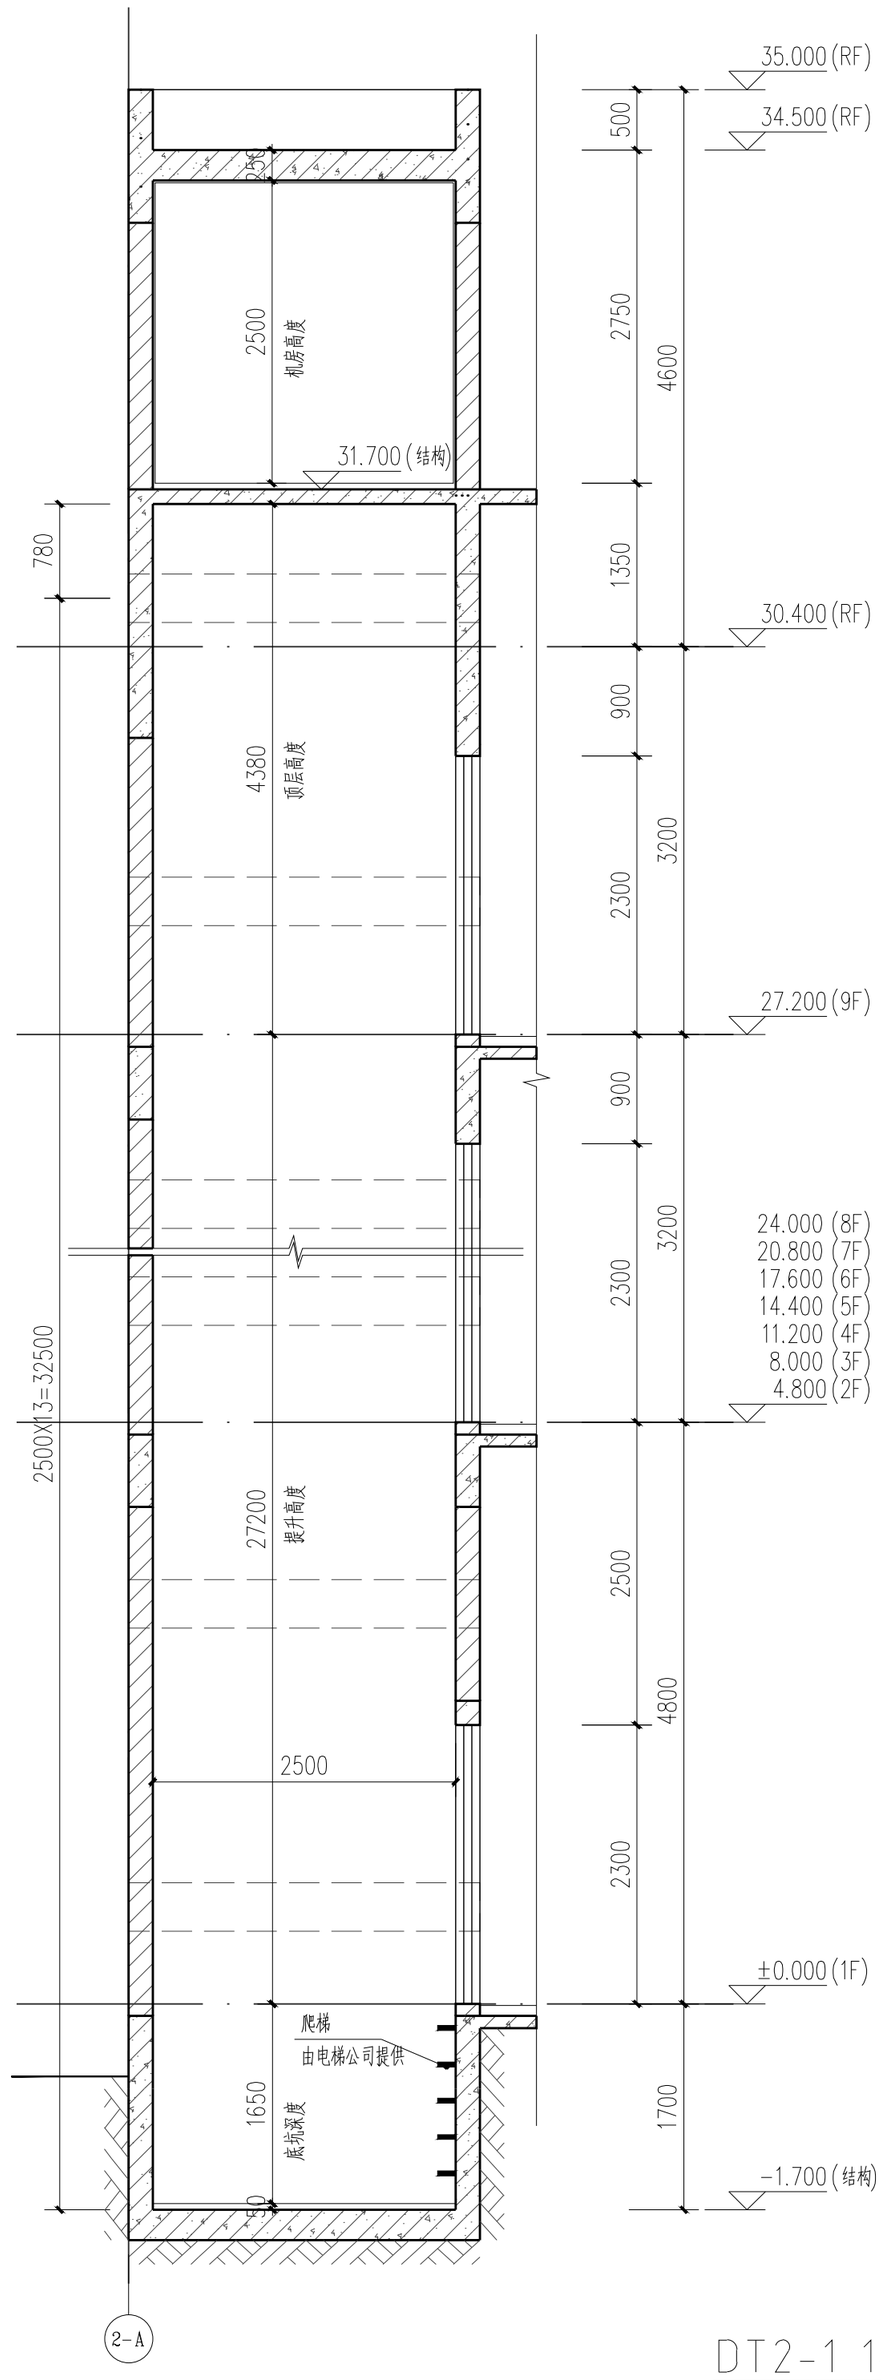

DT2-1 1-1剖面图 1:100

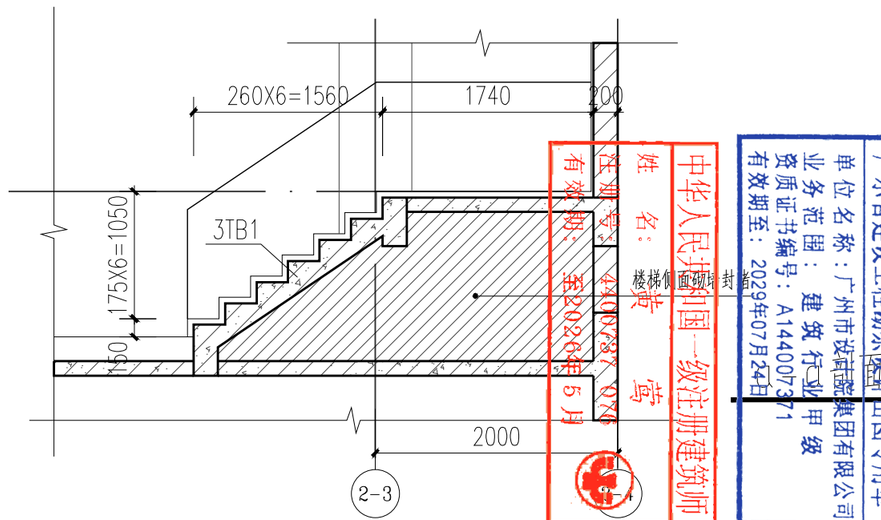

1:100

说明：
1、电梯门口做缓坡向周边找坡；
2、无障碍电梯的提示盲道做法参考国标图集12J926，B3页,第3号大样图。

电梯参数表

电梯编号	井道尺寸	额定速度	额定载重量	门洞尺寸	提升高度	底坑深度	顶层高度	机房高度	备注
DT2-1	2500x2500	1.0m/s	1050kg	1300X2300	27.2m	1.65m	4.38m	2.5m	客梯

广东省建设工程勘察设计出图专用章
单位名称：广州市设计院集团有限公司
业务范围：建筑行业 甲级
资质证书编号：A144007371
有效期至：2029年07月24日
中华人民共和国一级注册建筑师
姓名：黄莺
注册号：4400187076
有效期：至2026年5月

广州市设计院集团有限公司 GUANGZHOU DESIGN INSTITUTE GROUP CO.,LTD.
工程设计资质证书编号：A144007371、A244007378
工程勘察资质证书编号：B244007378

版本号	日期	修改内容	修订者

图纸条码 *4331R6N34*

总工程师		
审定		
审核	钟献荣	
设计总负责人	黄莺	
专业负责人	黄莺	
校核	黄莺	
设计	刘晶文	

建设单位	茂名广港码头有限公司		
工程名称	茂名广港码头2#宿舍楼工程		
业务号	23-939	专业	建筑
设计阶段	施工图		
图纸名称	DT2-1电梯大样图		
图号	J-2-DT01	版本号	
出图日期	2025.03	序号	

版权所有，不得复制、套用或公开。
ALL RIGHTS RESERVED.