




1 1:50

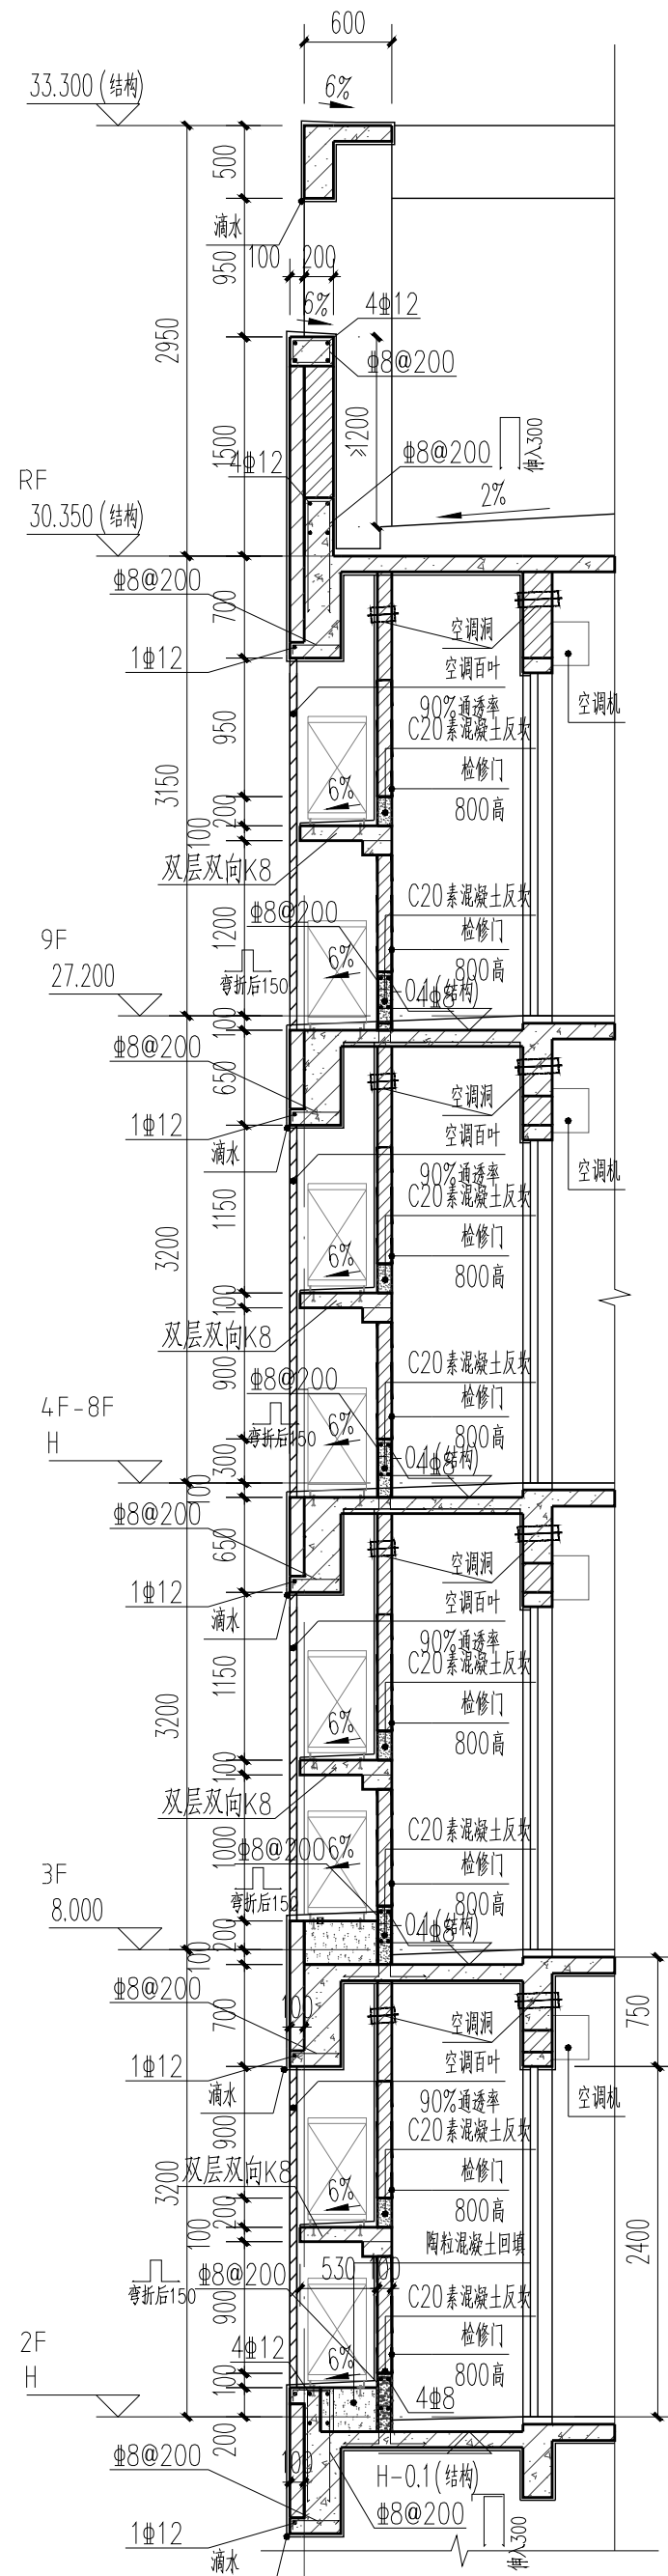


2 1:50

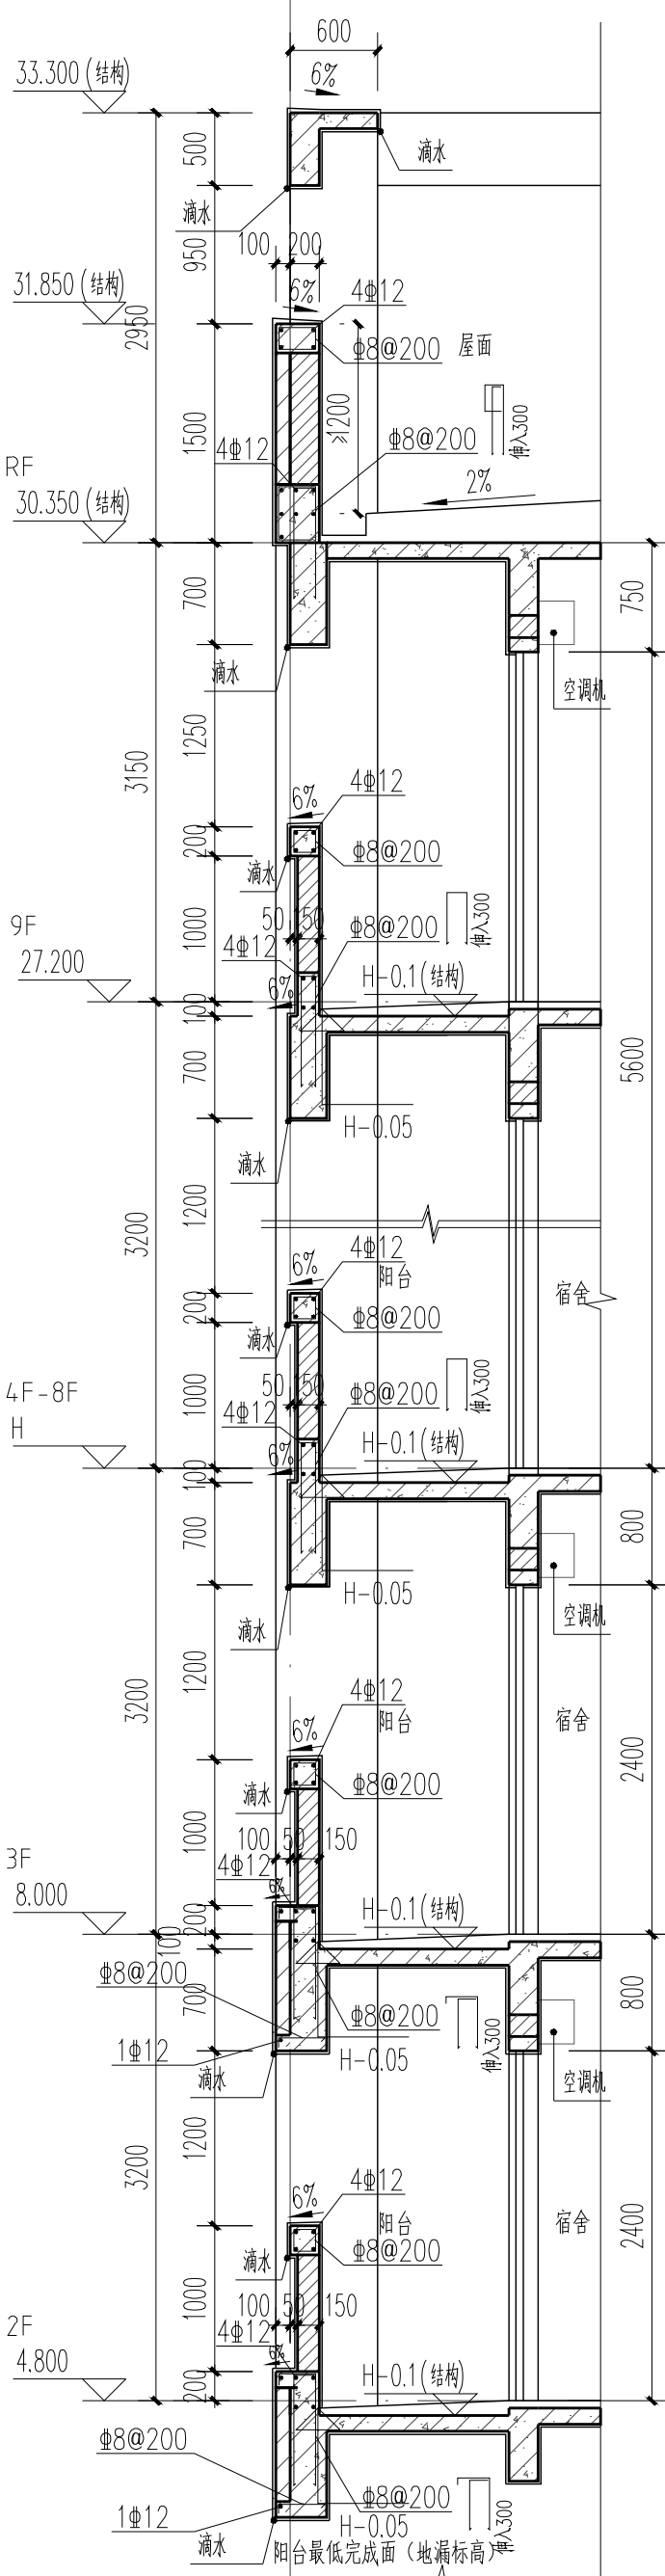

3 1:50

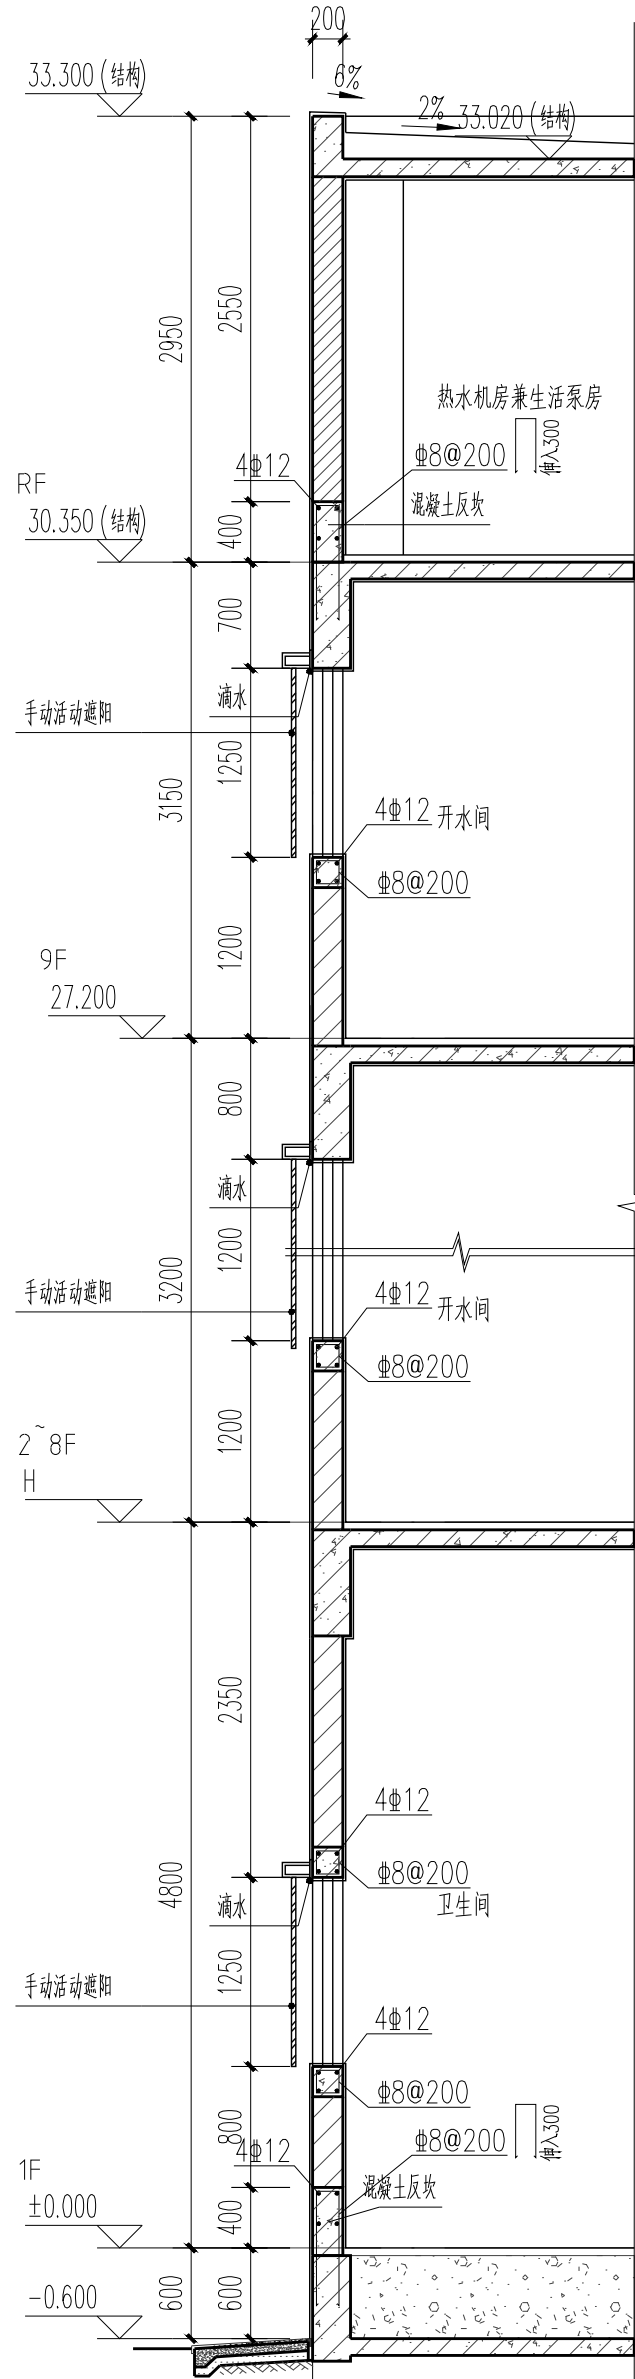

4 1:50

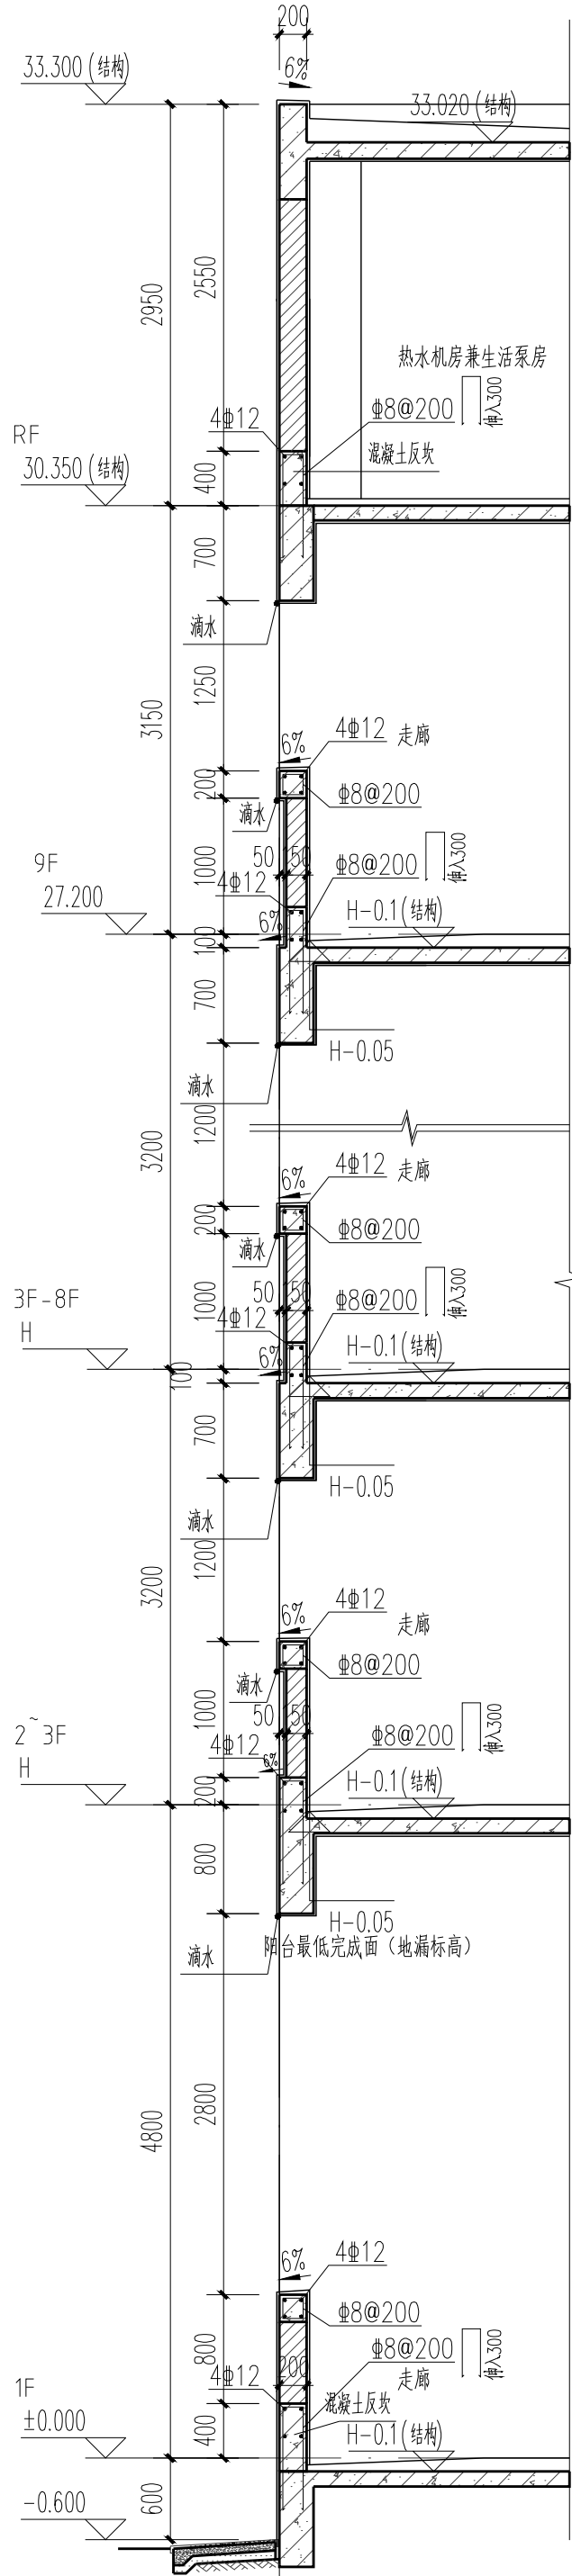

5 1:50

版本	日期	修改内容	修订者
----	----	------	-----



总工程师	
审定	钟献荣
审核	黄莺
设计	
总负责人	
专业负责人	黄莺
校核	黄莺
设计	刘晶文

建设单位	茂名广港码头有限公司
工程名称	茂名广港码头2#宿舍楼工程
业务号	23-939
设计阶段	施工图

图纸名称	墙身大样一
图号	J-2-QS01
出图日期	2025.03
版权所有, 不得复制、套用或公开。 ALL RIGHTS RESERVED.	