广东省施工图数字化审查专用
出图 设计单位：广州市设计院集团有限公司 2025年06月19日确认图纸
审图 机构名称：广东惠湾工程咨询有限公司
机构类别：一类 认定书编号：19092
业务范围：一类 房屋建筑（含超限高层）工程；一类 市政基础设施（给水、排水、燃气、热力、道路、桥梁、隧道、公共交通、风景园林、环境卫生）工程
有效期至：2026年12月24日
2025年07月04日完成审查

会签栏								
	建筑				暖通			
	结构				智能化			
	给排水							
	电气							

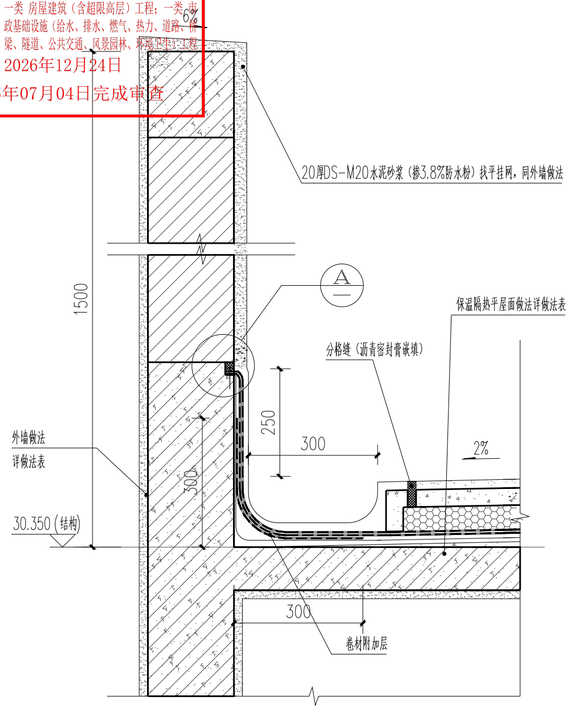

① 女儿墙泛水大样一 1:10

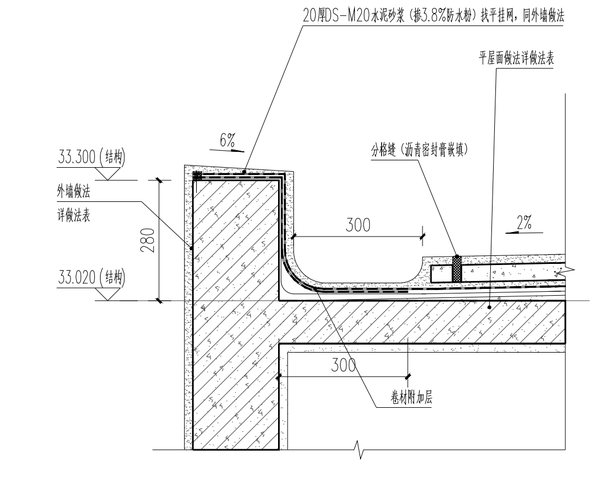

② 女儿墙泛水大样二 1:10

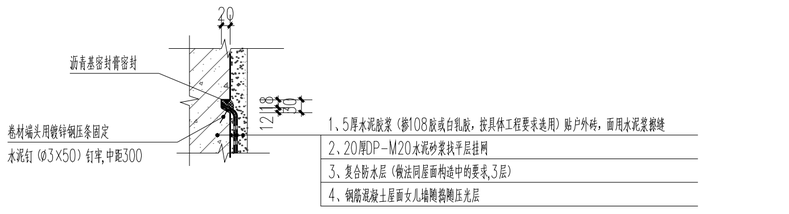

Ⓐ

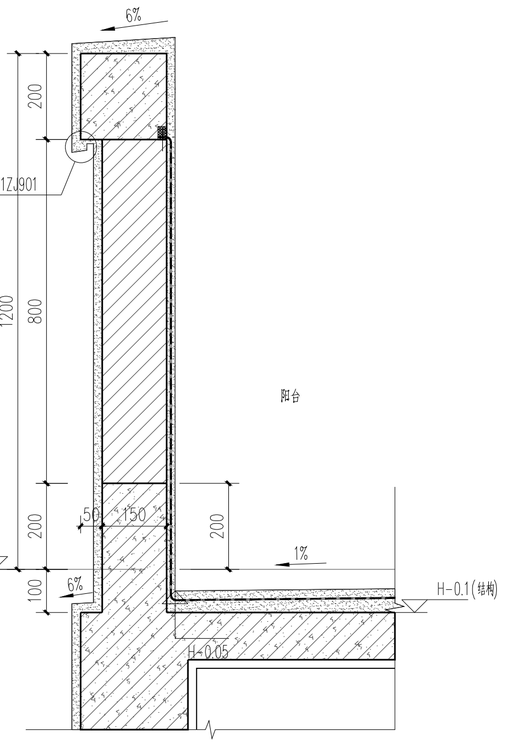

③ 阳台栏板大样 1:10

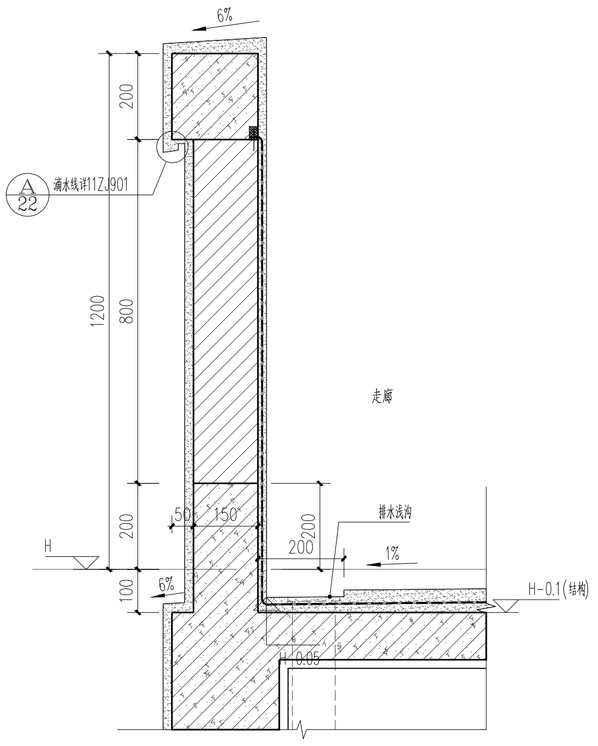

④ 走廊栏板及排水沟大样 1:10

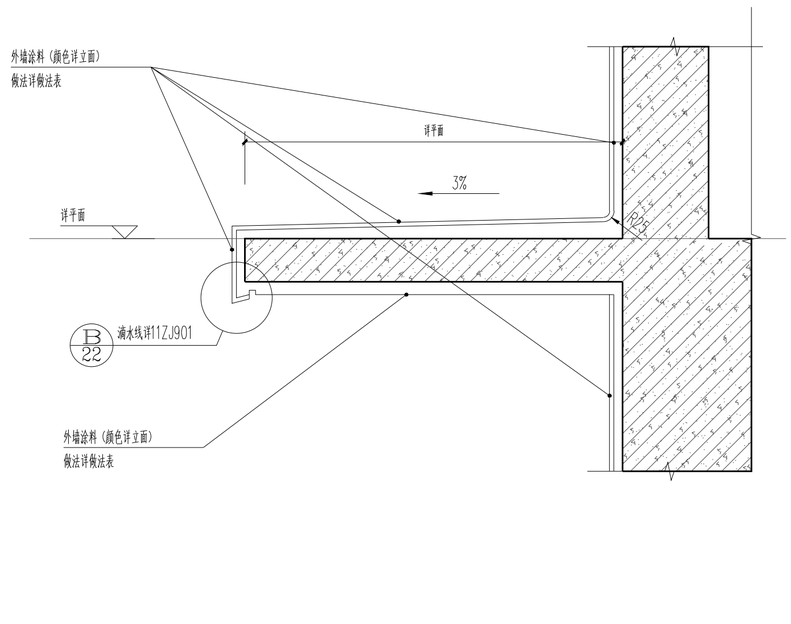

Ⓐ

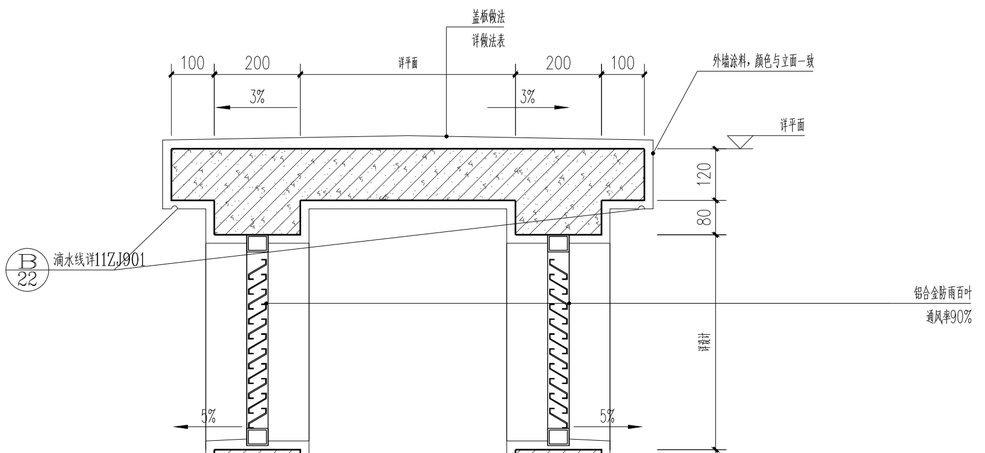

⑤ 屋面梯屋、机房雨篷大样 1:10

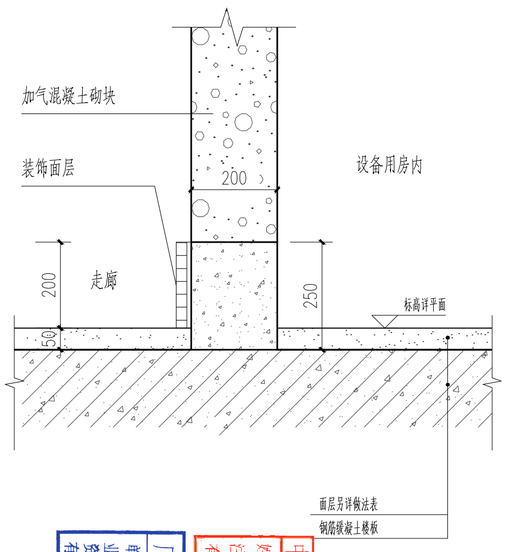

设备房、管井墙脚挡水示意 1:10

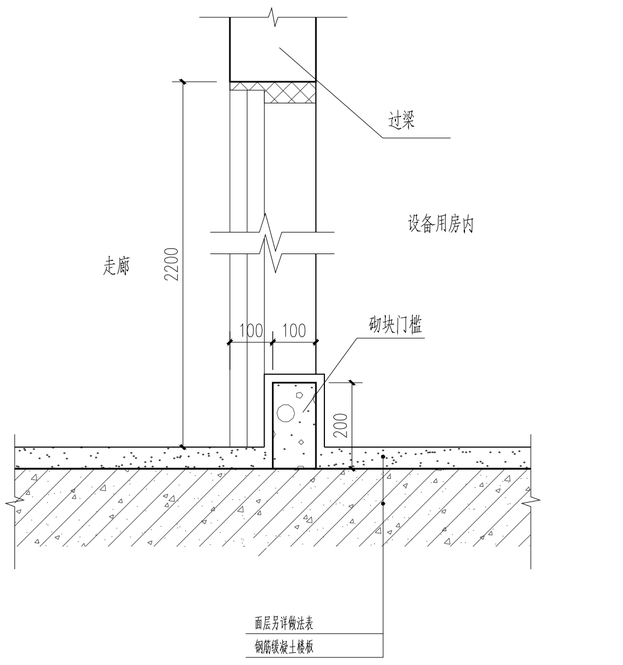

设备房、管井门槛挡水示意 1:10

⑥ 出屋面风井大样 1:10

设备房、管井挡水示意图 1:10

中华人民共和国一级注册建筑师
黄莺
4400737 076
至2026年6月
广东省建筑工程勘察设计出图专用章
单位名称：广州市设计院集团有限公司
业务专用章：建筑行业甲级
资质证书编号：A14400737
有效期至：2029年07月24日

广州市设计院集团有限公司 GUANGZHOU DESIGN INSTITUTE GROUP CO.,LTD.
工程设计资质证书编号：A14400737、A24400737
工程勘察资质证书编号：B24400737

版本号	日期	修改内容	修订者

图纸条码

总工程师		
审定		
审核	钟献荣	
设总负责人	黄莺	
专业负责人		
校核	黄莺	
设计	刘晶文	

建设单位：茂名广港码头有限公司
工程名称：茂名广港码头2#宿舍楼工程
业务号：23-939 专业：建筑
设计阶段：施工图
图纸名称：节点大样
图号：J-2-DY01 版本号：
出图日期：2025.03 序号：

版权所有，不得复制、套用或公开。
ALL RIGHTS RESERVED.