
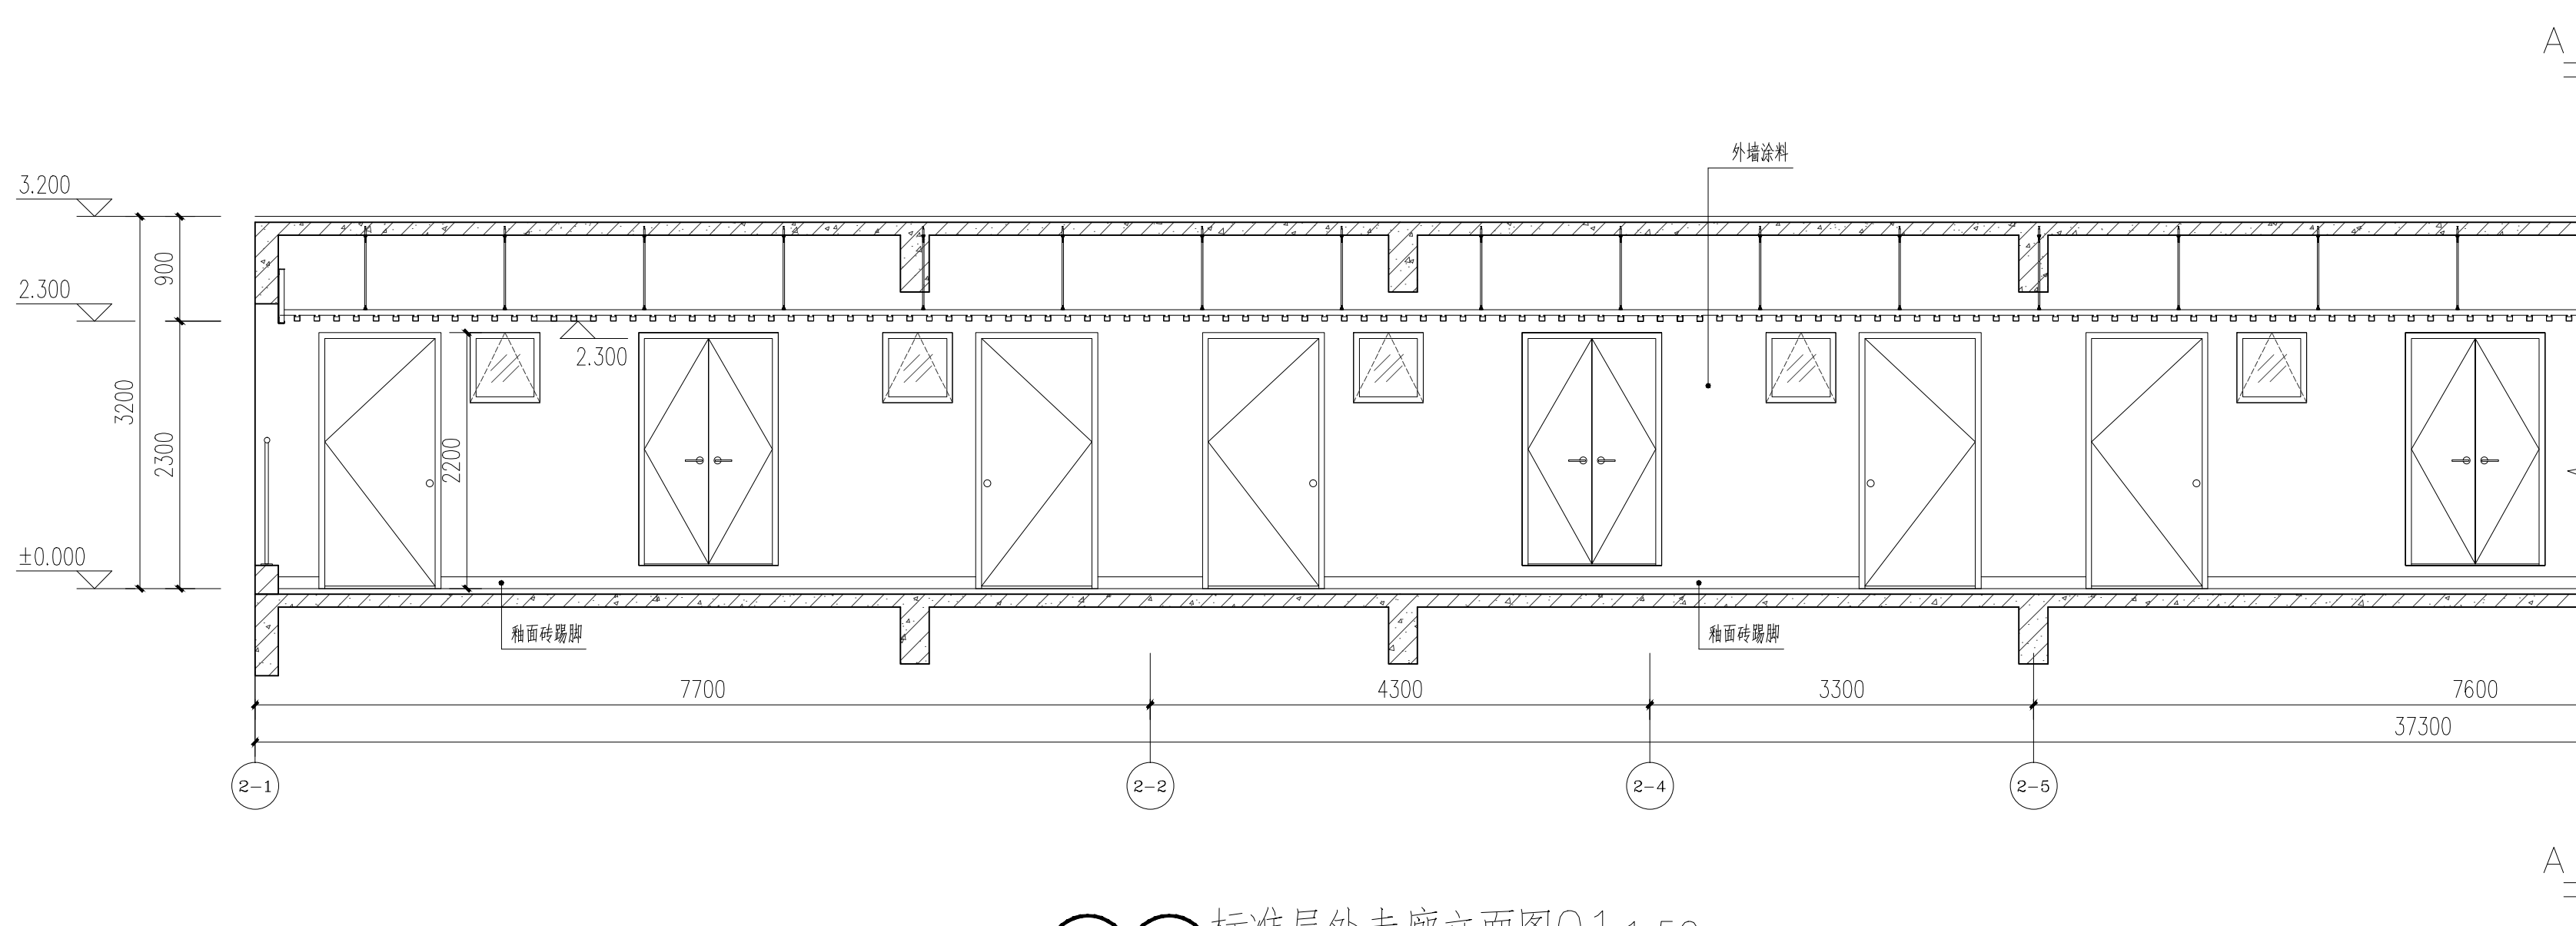


[illegible]

01 01 标准层外走廊立面图 01 1:50

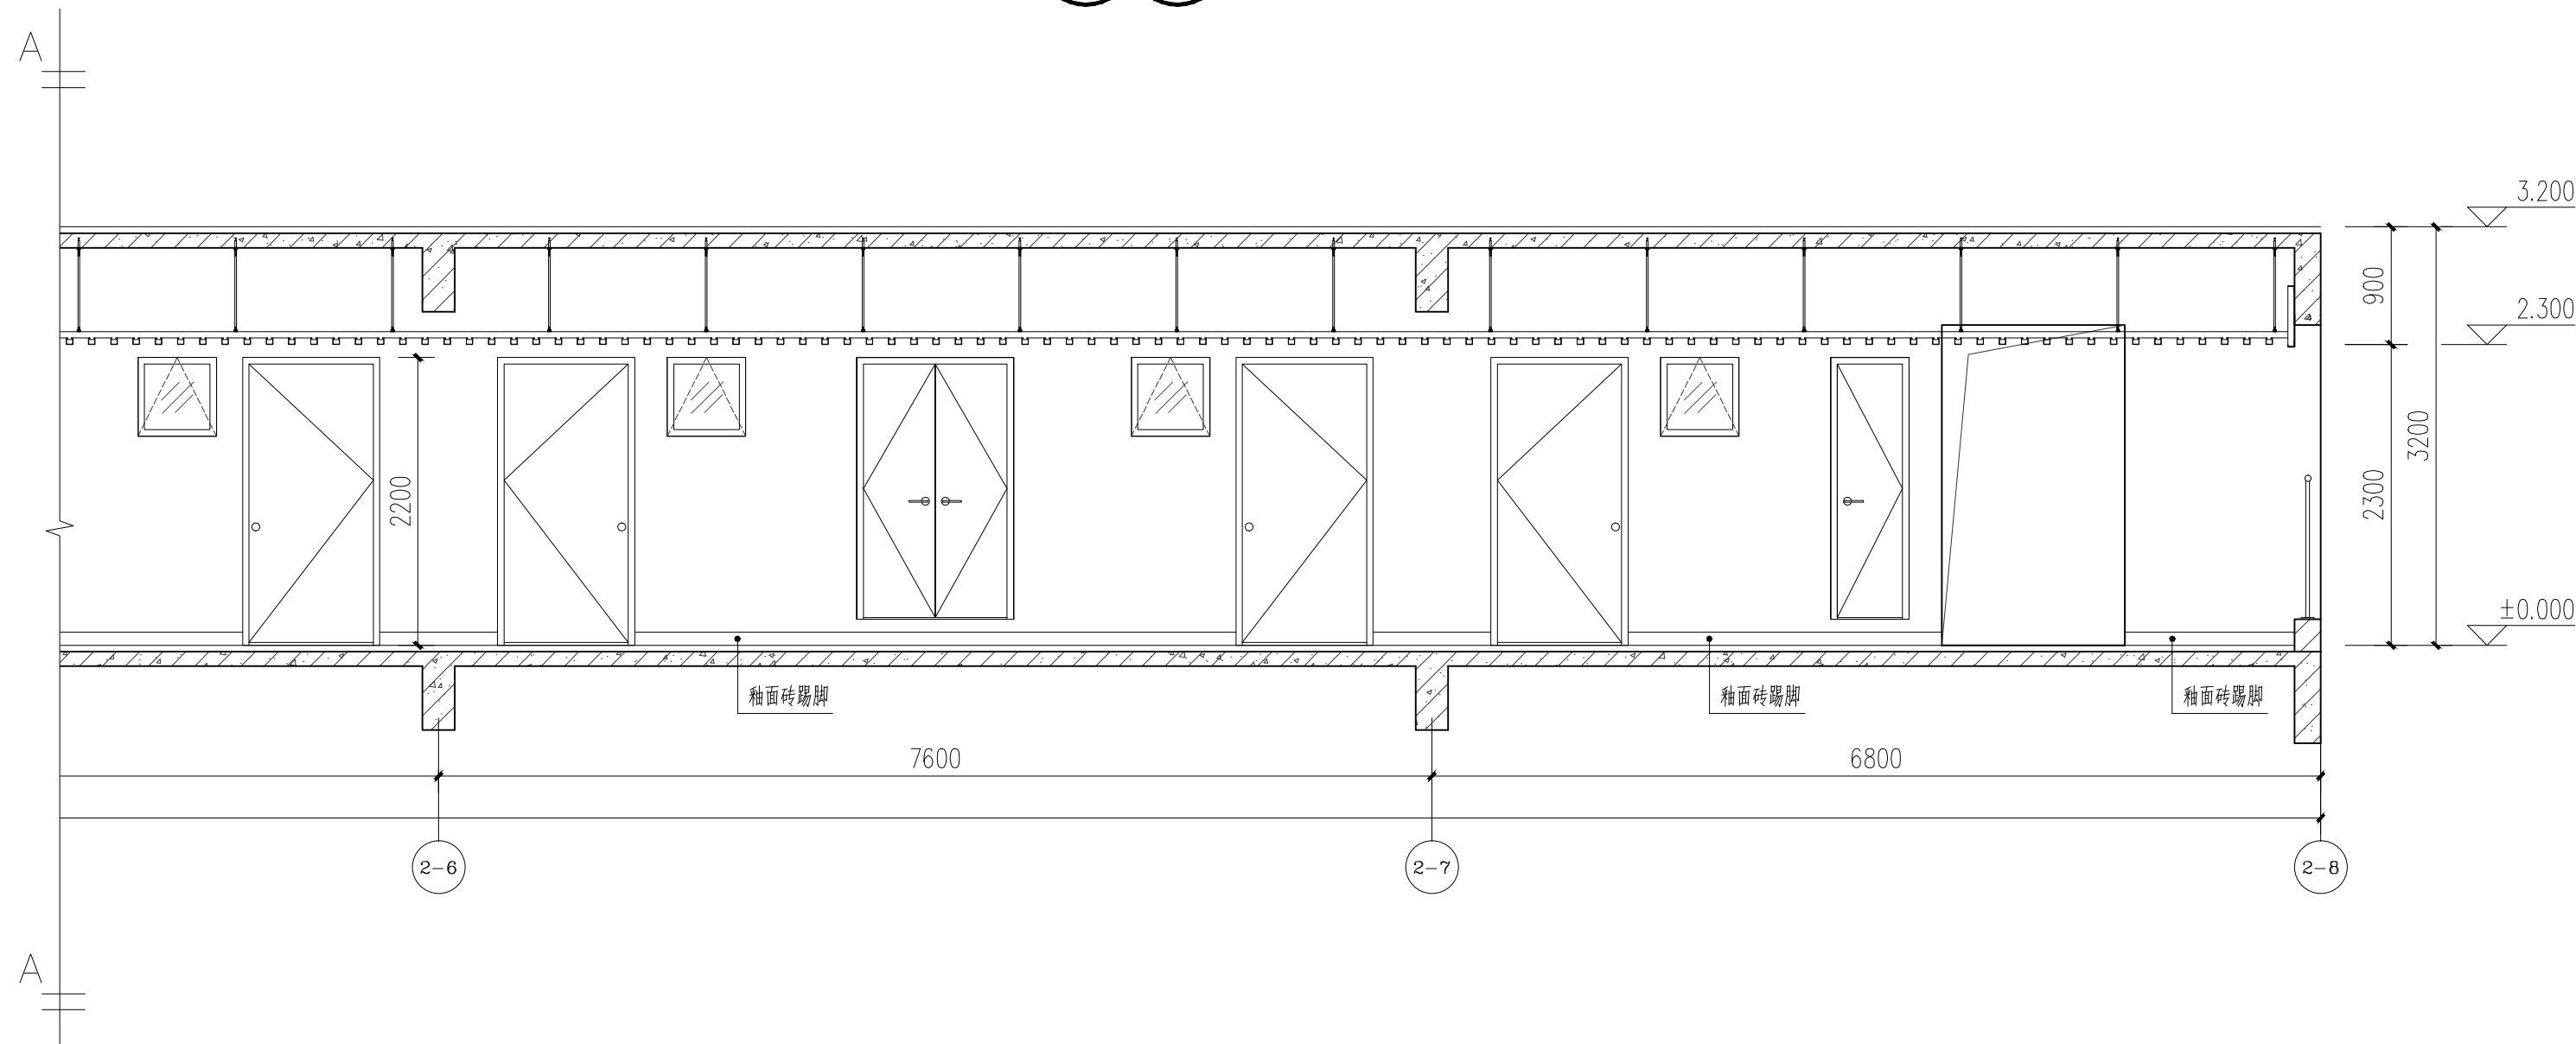

01 01 标准层外走廊立面图 01 1:50

 **广州市设计院集团有限公司**
GUANGZHOU DESIGN INSTITUTE GROUP CO., LTD.

工程设计资质证书编号: A144007371、A244007378
工程勘察资质证书编号: B244007378

[illegible]

版本号	日期	修 改 内 容	修订者
		修 订 栏	

图 纸 条 码



总工程师		
审 定		
审 核	钟献荣	
设 计	黄莺	
总负责人		
专业负责人	黄莺	
校 核	黄莺	
设 计	刘晶文	

建设单位	茂名广港码头有限公司
工程名称	茂名广港码头2#宿舍楼工程

业 务 号	23-939	专业	装修(建筑)
设计阶段	施工图		

图 纸 名 称	标准层立面图一
------------------	---------

图号	ZX(J)-1-2L01	版本号	
出图日期	2025. 03	序号	

版权所有，不得复制、套用或公开。
ALL RIGHTS RESERVED.