
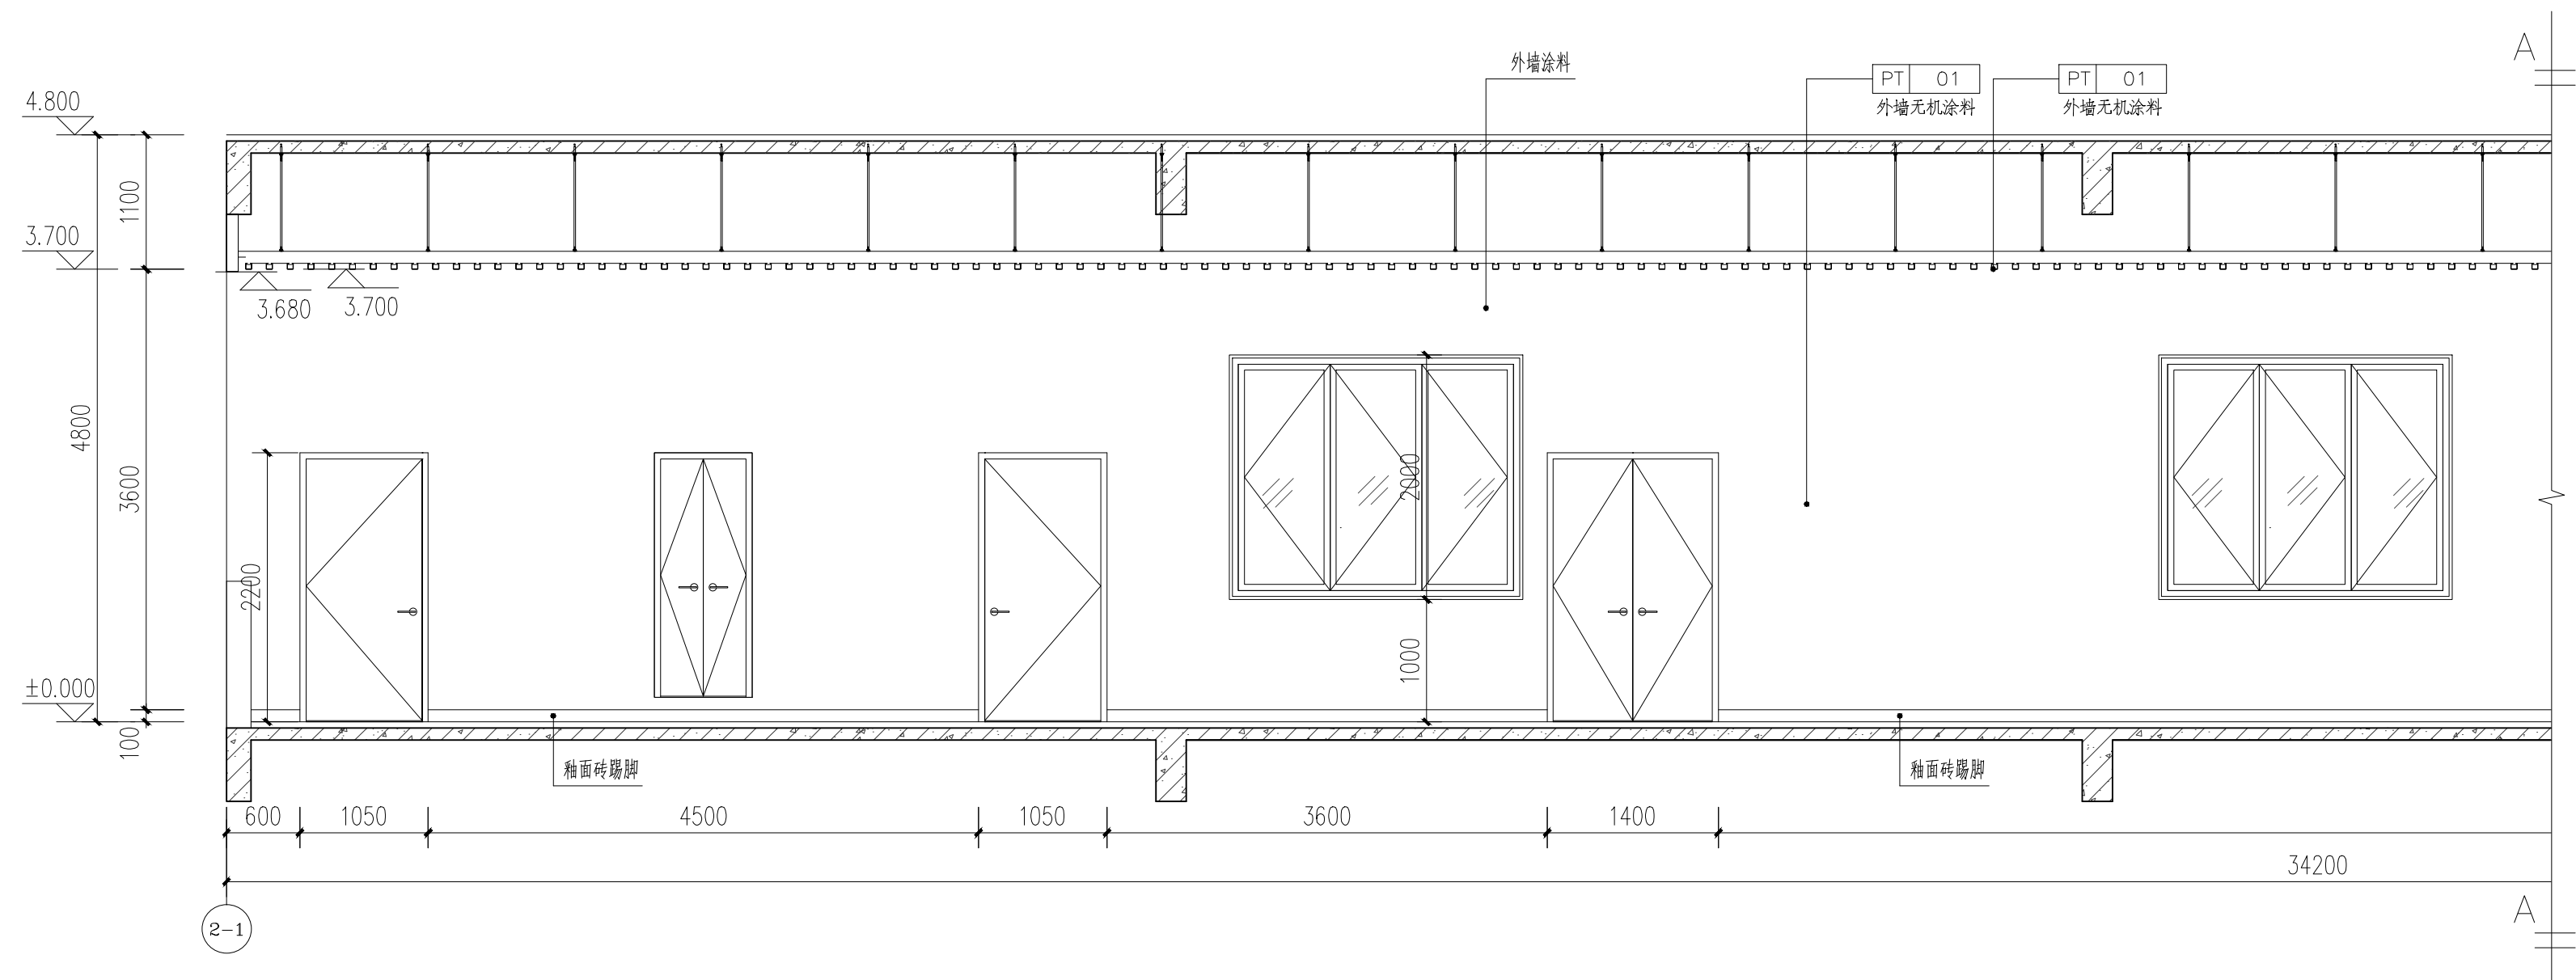


[illegible]

01 首层外走廊立面图 01 1:50

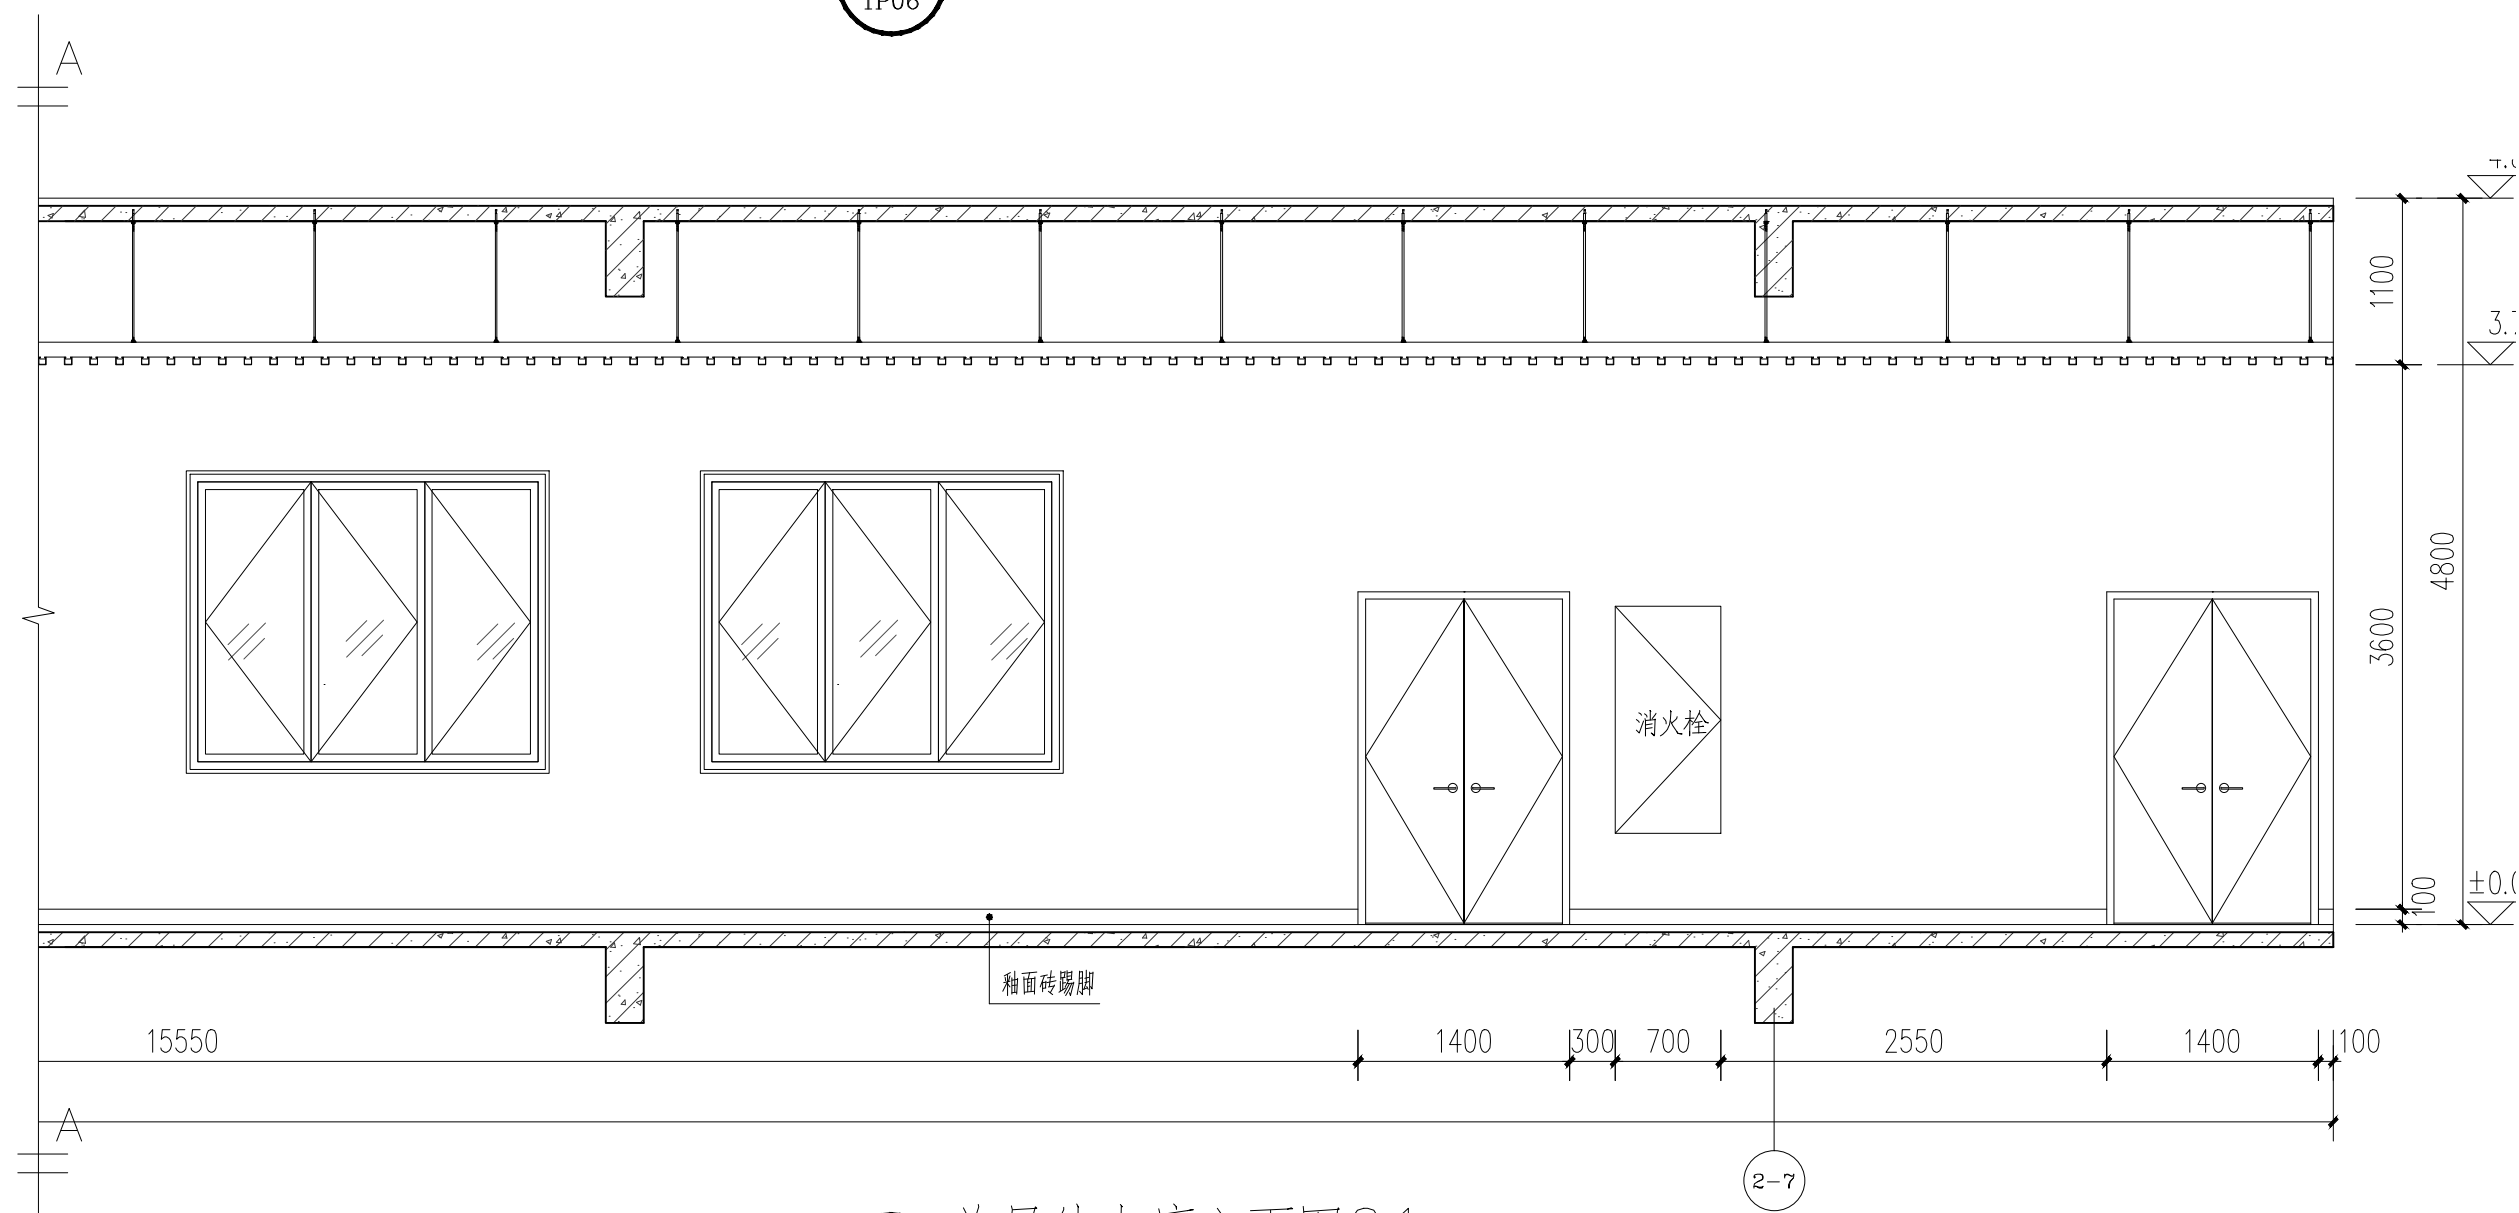

01 首层外走廊立面图 01 1:50

[illegible]

版本号	日期	修 改 内 容	修订者
		修 订 栏	

图 纸 条 码

* 4 3 3 R 6 N F D *

总工程师		
审 定		
审 核	钟献荣	
设 计	黄莺	
总负责人		
专业负责人	黄莺	
校 核	黄莺	
设 计	刘晶文	

建设单位	茂名广港码头有限公司
工程名称	茂名广港码头2#宿舍楼工程

业务号	23-939	专业	装修(建筑)
设计阶段	施工图		

图
纸
名
称

首层立面图一

图号	ZX(J)-1-1L01	版本号	
出图日期	2025. 03	序号	