广东省施工图数字化审查专用

出图
设计单位：广州市设计院集团有限公司
2025年06月24日确认图纸

审图
机构名称：广东惠湾工程咨询有限公司
机构类别：一类　认定书编号：19092
业务范围：一类 房屋建筑（含超限高层）工程；一类 市政基础设施（给水、排水、燃气、热力、道路、桥梁、隧道、公共交通、风景园林、环境卫生）工程
有效期至：2026年12月24日
2025年07月04日完成审查

会签栏		
暖通	智能化	
建筑	结构	给排水 电气

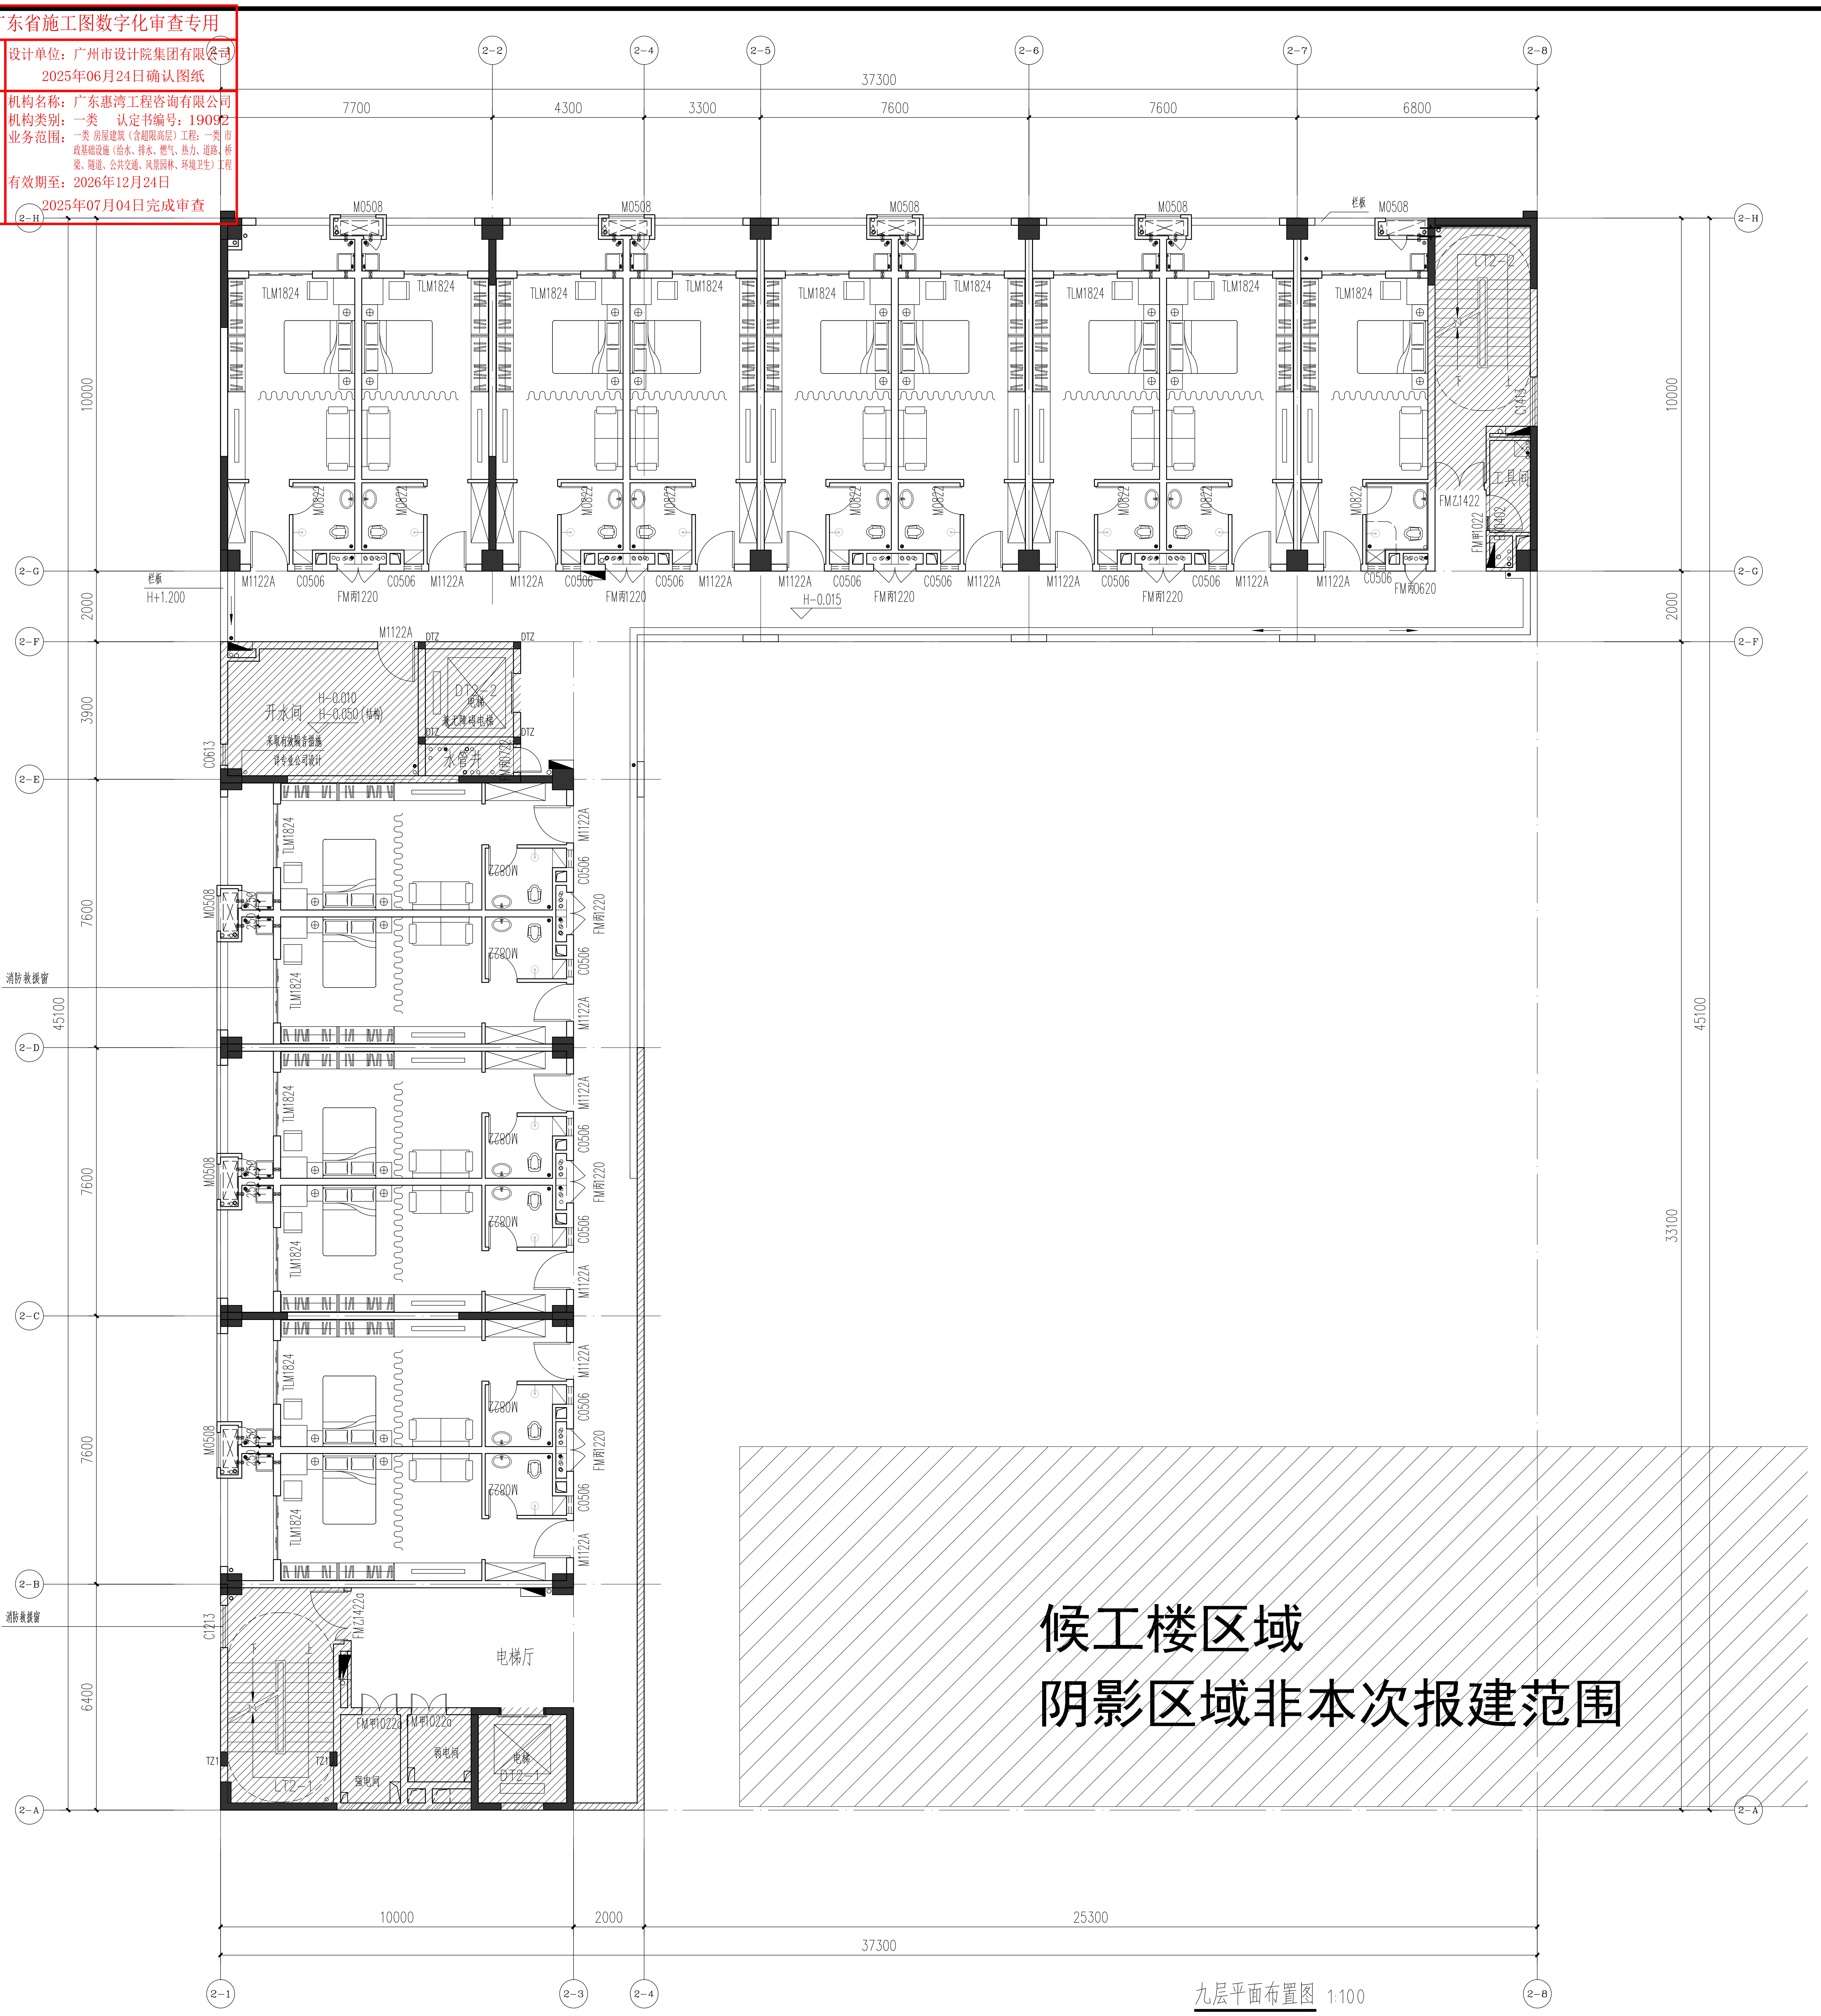
2-2
2-4
2-5
2-6
2-7
2-8
37300
7700
4300
3300
7600
7600
6800
2-H
2-G
2-F
2-E
2-D
2-C
2-B
2-A
10000
2000
3900
7600
7600
7600
6400
45100
33100
M0508
TLM1824
M0822
M1122A
C0506
FM丙1220
FM丙0620
FMZ1422
FM甲1022
栏板
H+1.200
H-0.015
开水间
水管井
电梯厅
DT2-1
DT2-2
LT2-1
LT2-2
消防救援窗
候工楼区域
阴影区域非本次报建范围
10000
2000
25300
37300
2-1
2-3
2-4
2-8

九层平面布置图 1:100

防火分区	本层防火分区面积（m^2）	功能	总人数	疏散宽度指标（1.05m/100人）	需要宽度	设计宽度（m）
9F-1	844.8	宿舍 (每层1人间15间) (九层共15间)	每层 15	1.05	1.05	2.5

九层平面布置图 1:100

▨ 阴影区域为非精装区域

广州市设计院集团有限公司
GUANGZHOU DESIGN INSTITUTE GROUP CO., LTD.

工程设计资质证书编号：A144007371、A244007378
工程勘察资质证书编号：B244007378

中华人民共和国一级注册建筑师
姓　名：黄　莺
注册号：4400737 076
有效期：至2026年 5 月

广东省建设工程勘察设计出图专用章
单位名称：广州市设计院集团有限公司
业务范围：建筑行业甲级
资质证书编号：A144007371
有效期至：2029年07月24日

版本号	日期	修改内容	修订者
		修订栏	

图纸条码
433R6P4X

总工程师		
审　定		
审　核	钟献荣	
设　计 总负责人	黄莺	
专业负责人	黄莺	
校　核	黄莺	
设　计	刘晶文	

建设单位	茂名广港码头有限公司		
工程名称	茂名广港码头2#宿舍楼工程		
业务号	23-939	专业	装修(建筑)
设计阶段	施工图		
图纸名称	九层平面布置图		
图号	ZX(J)-1-3P01	版本号	
出图日期	2025.03	序号	

版权所有，不得复制、套用或公开。
ALL RIGHTS RESERVED.