




02  
DETAIL  
标准外走廊天花大样图一SCALE:1: 10

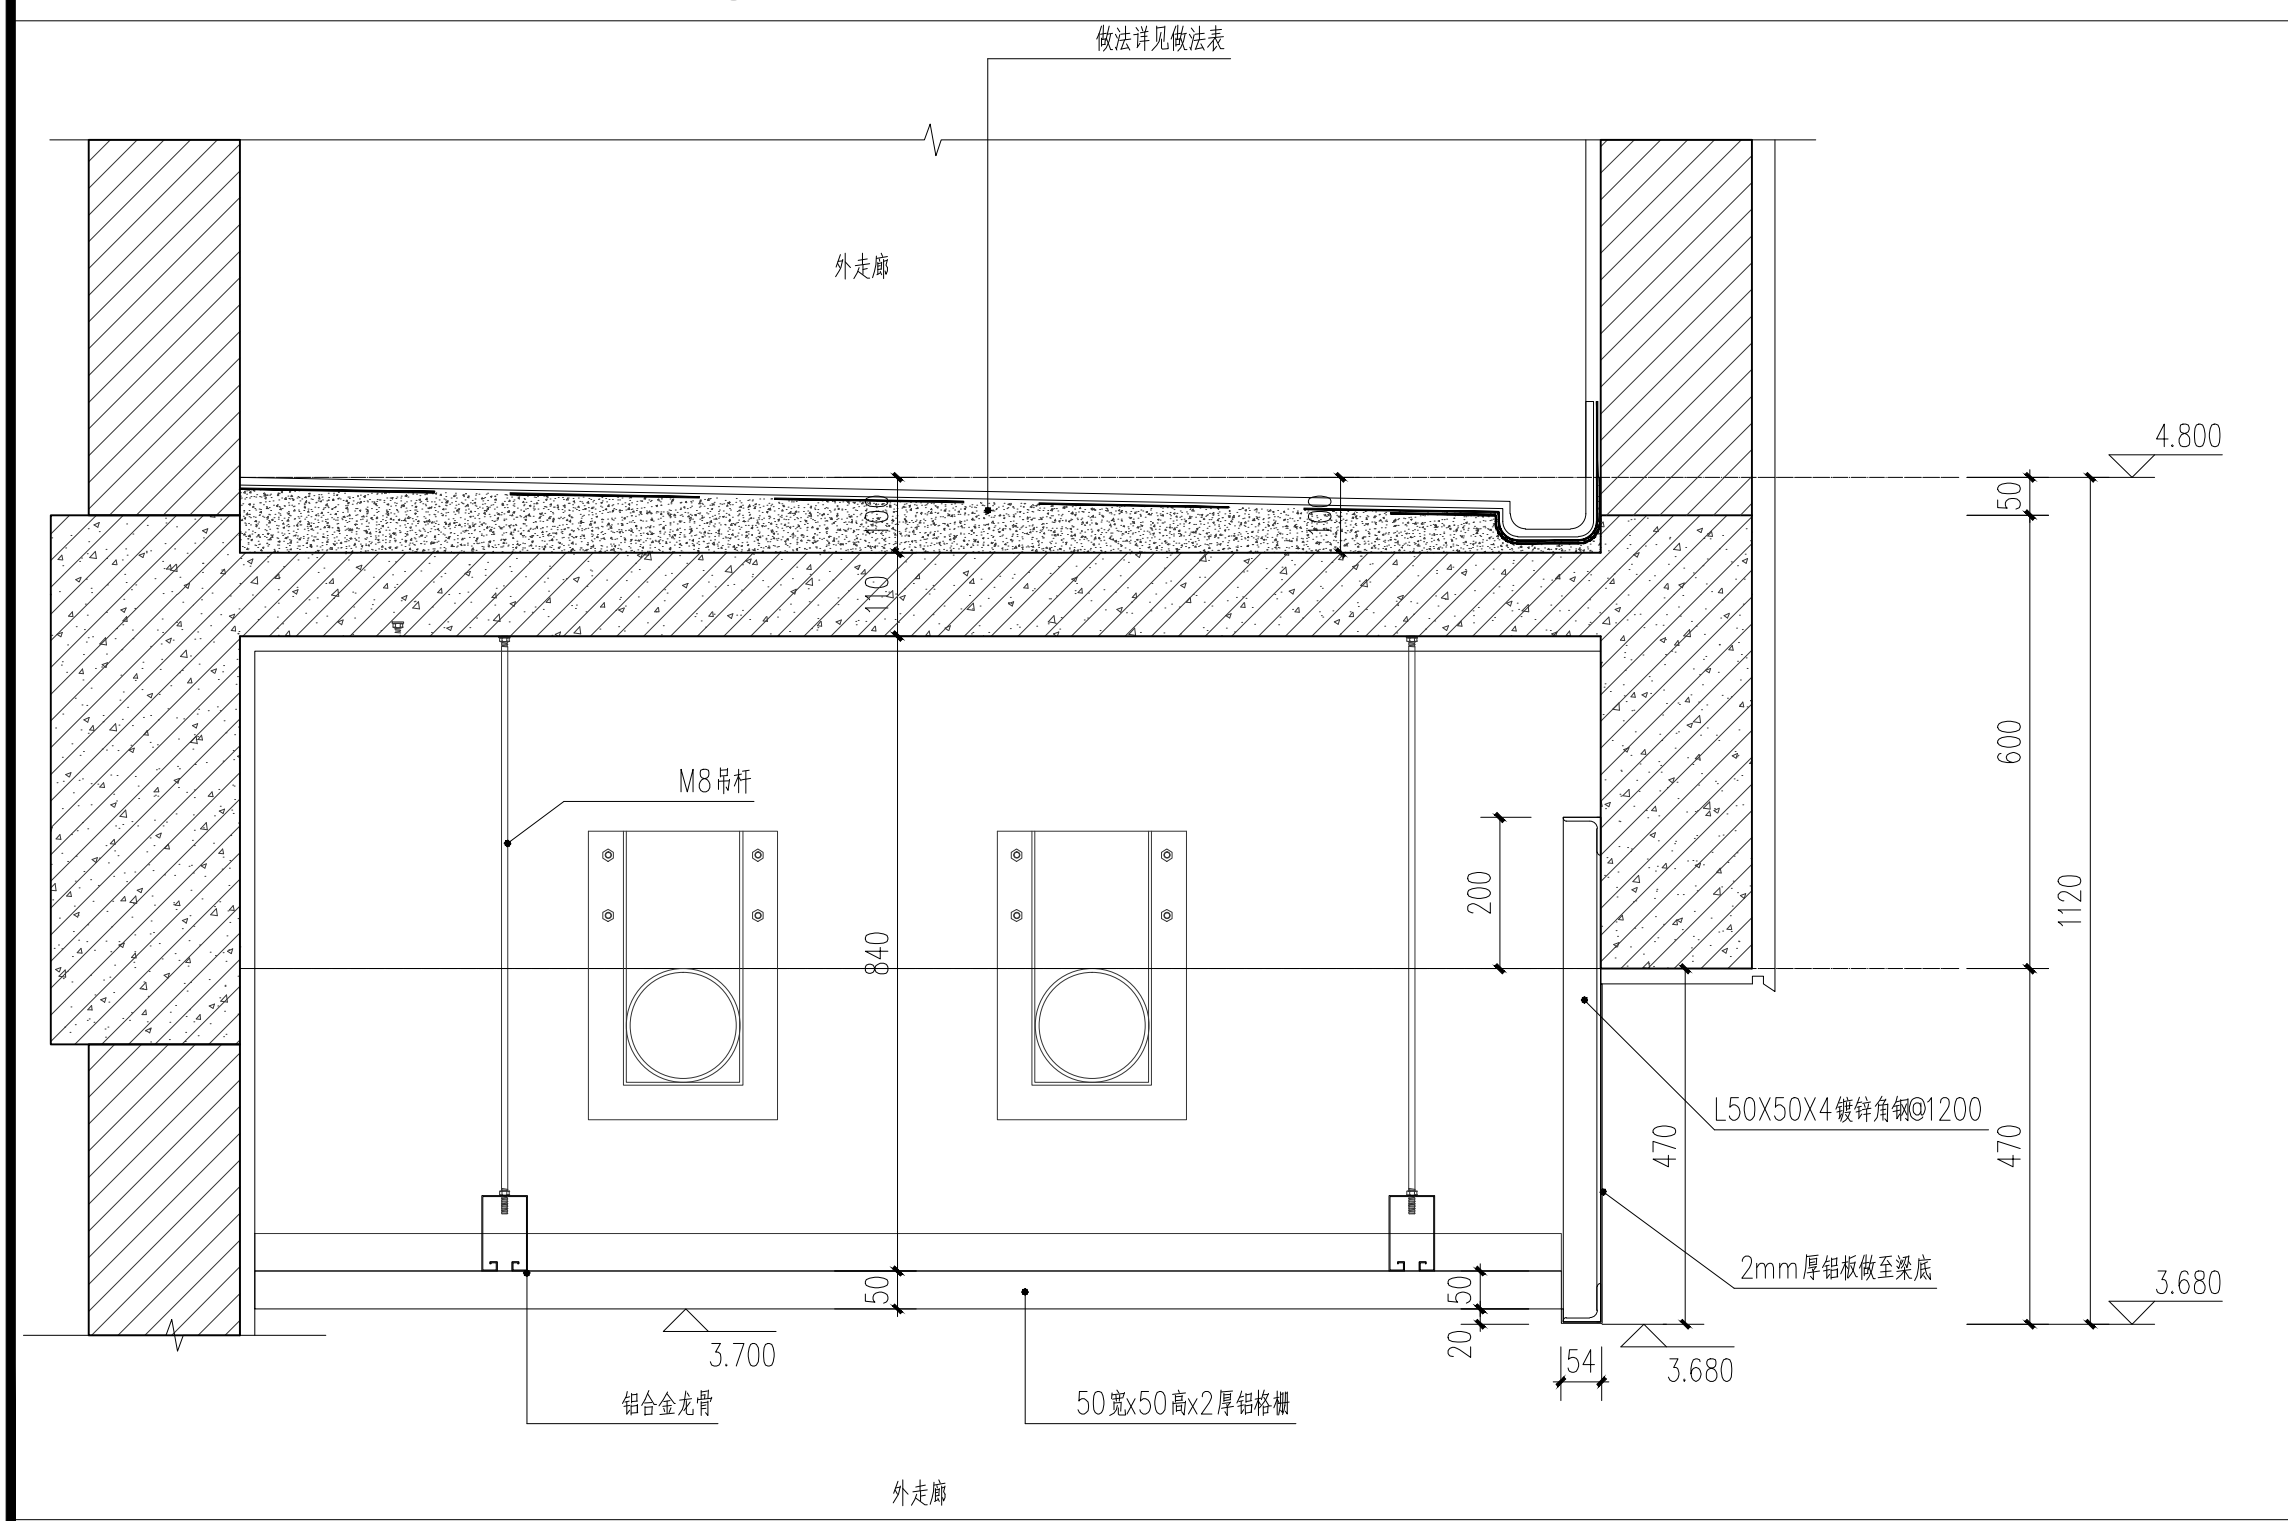

01  
DETAIL  
首层外走廊天花大样图一SCALE:1: 10

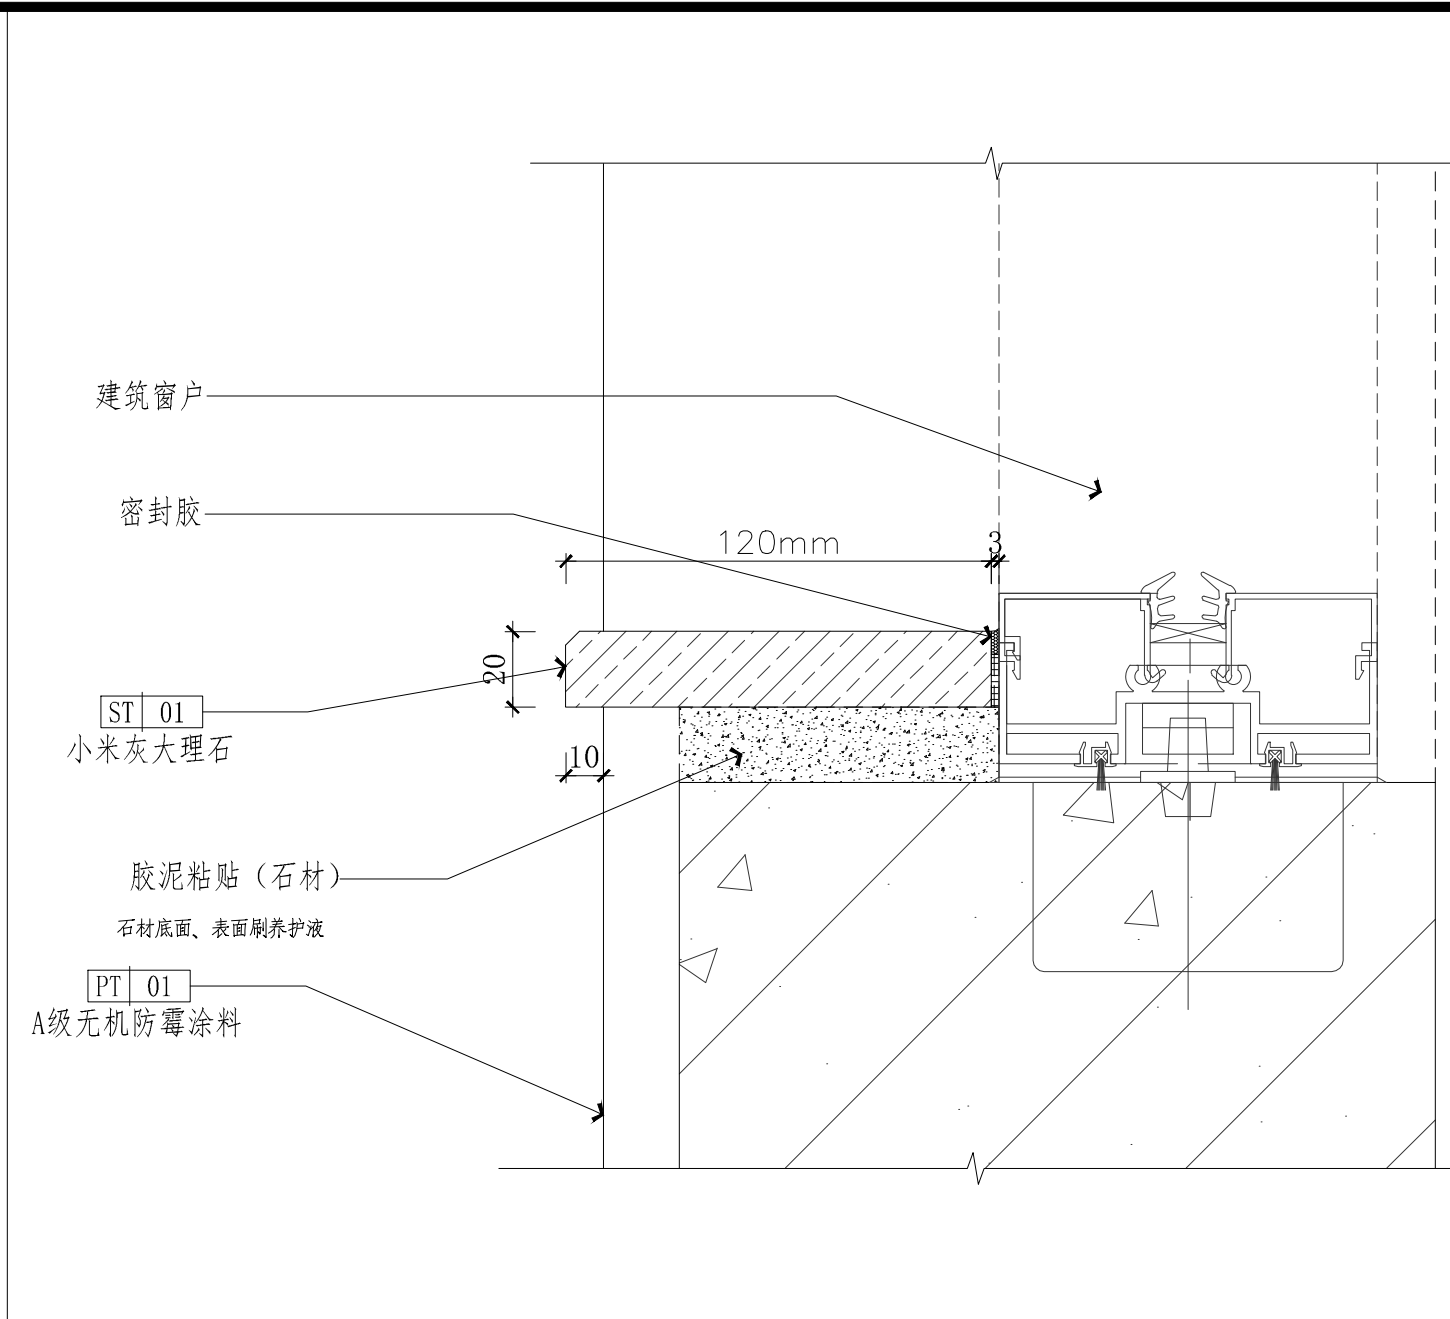

04  
DETAIL  
窗台石大样图 SCALE:1/2

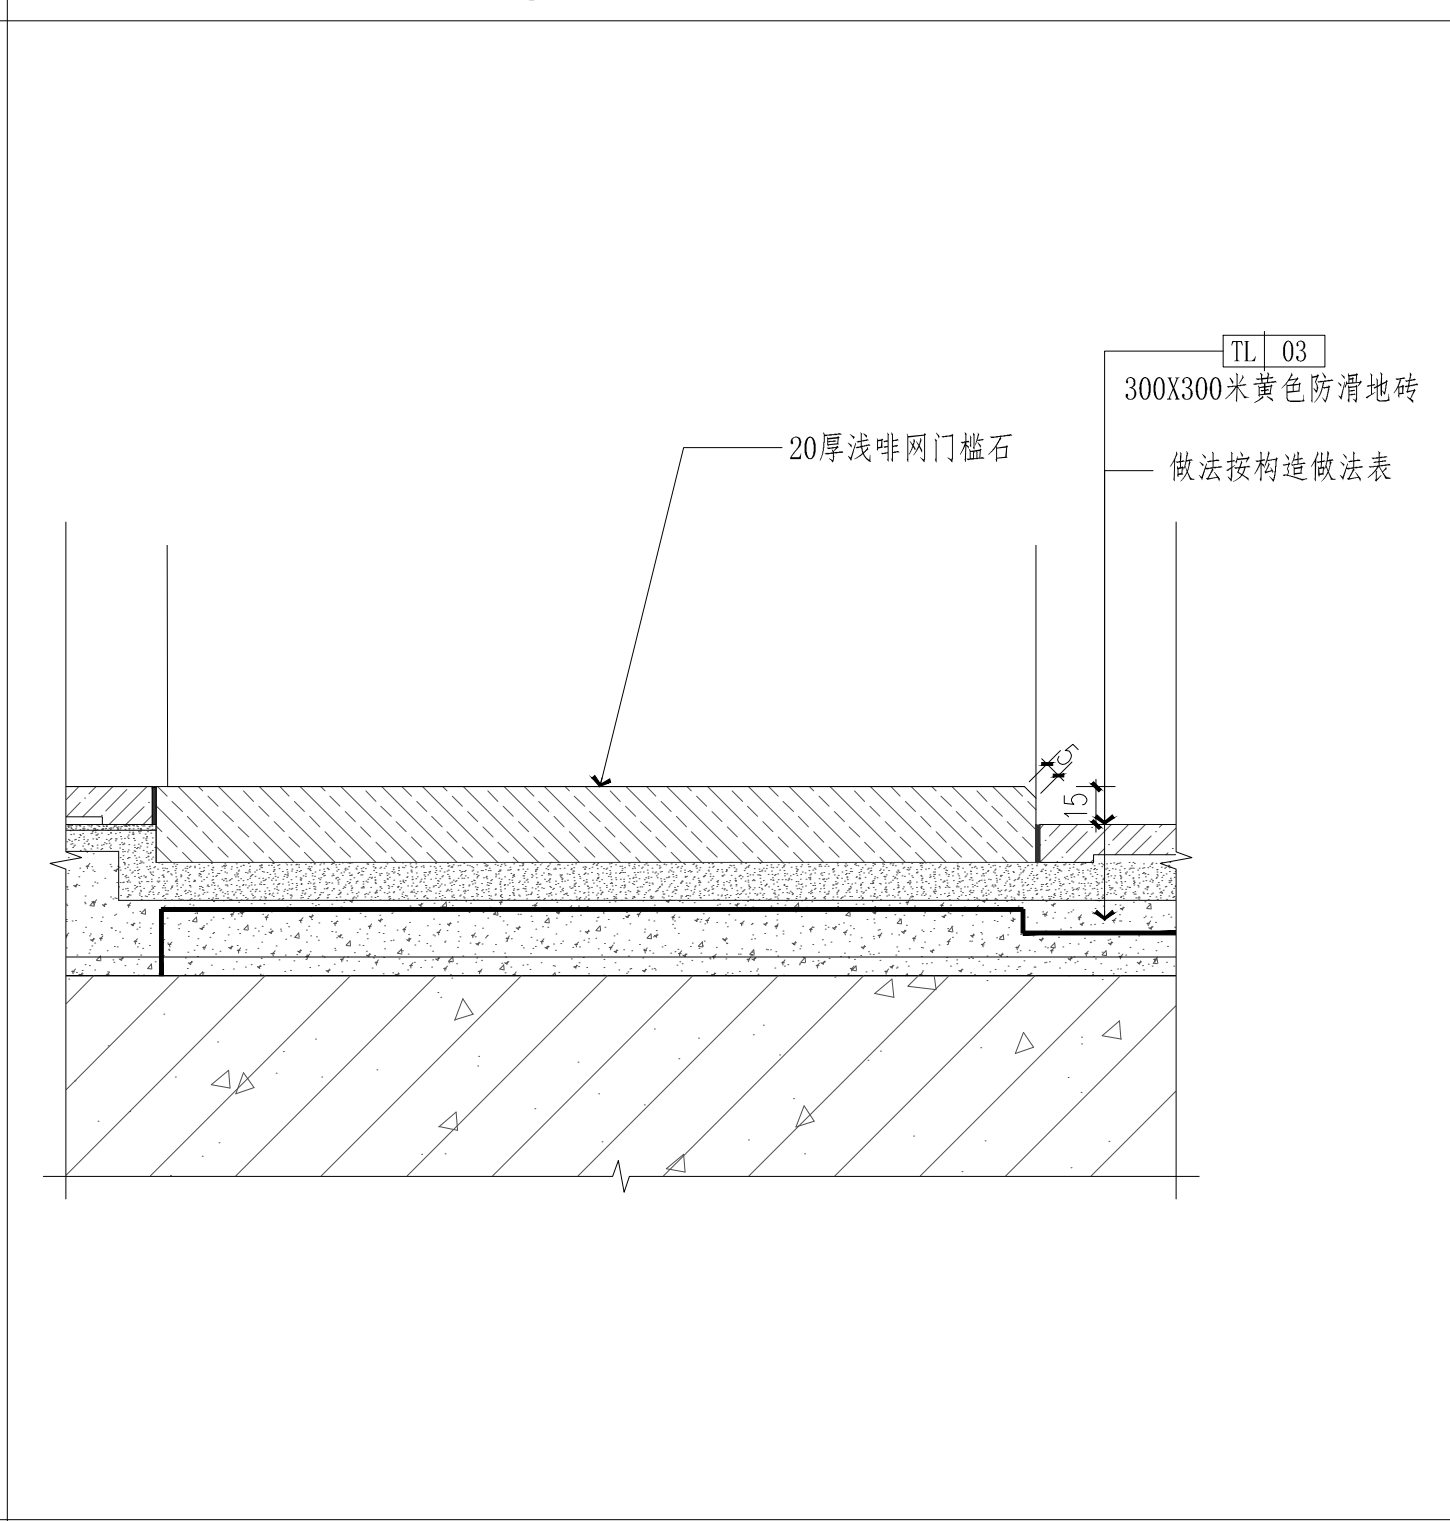

03  
DETAIL  
卫生间入口地面大样图 SCALE:1/2



广州市设计院集团有限公司  
GUANGZHOU DESIGN INSTITUTE GROUP CO., LTD.

工程设计资质证书编号: A144007371、A244007378  
工程勘察资质证书编号: B244007378

版本	日期	修改内容	修订者
		修 订 栏	

图 纸 条 码



\* 4 3 3 R 6 P 5 E \*



总工程师		
审 定		
审 核	钟献荣	
设 计	黄莺	
总负责人		
	黄莺	
专业负责人		
校 核	黄莺	
设 计	刘晶文	

建设单位	茂名广港码头有限公司		
工程名称	茂名广港码头2#宿舍楼工程		
业务号	23-939	专业	装修(建筑)
设计阶段	施工图		

图 纸 名 称

大样图一

图号	ZX(J)-1-DY01	版本号	
出图日期	2025.03	序号	

版权所有，不得复制、套用或公开。  
ALL RIGHTS RESERVED.