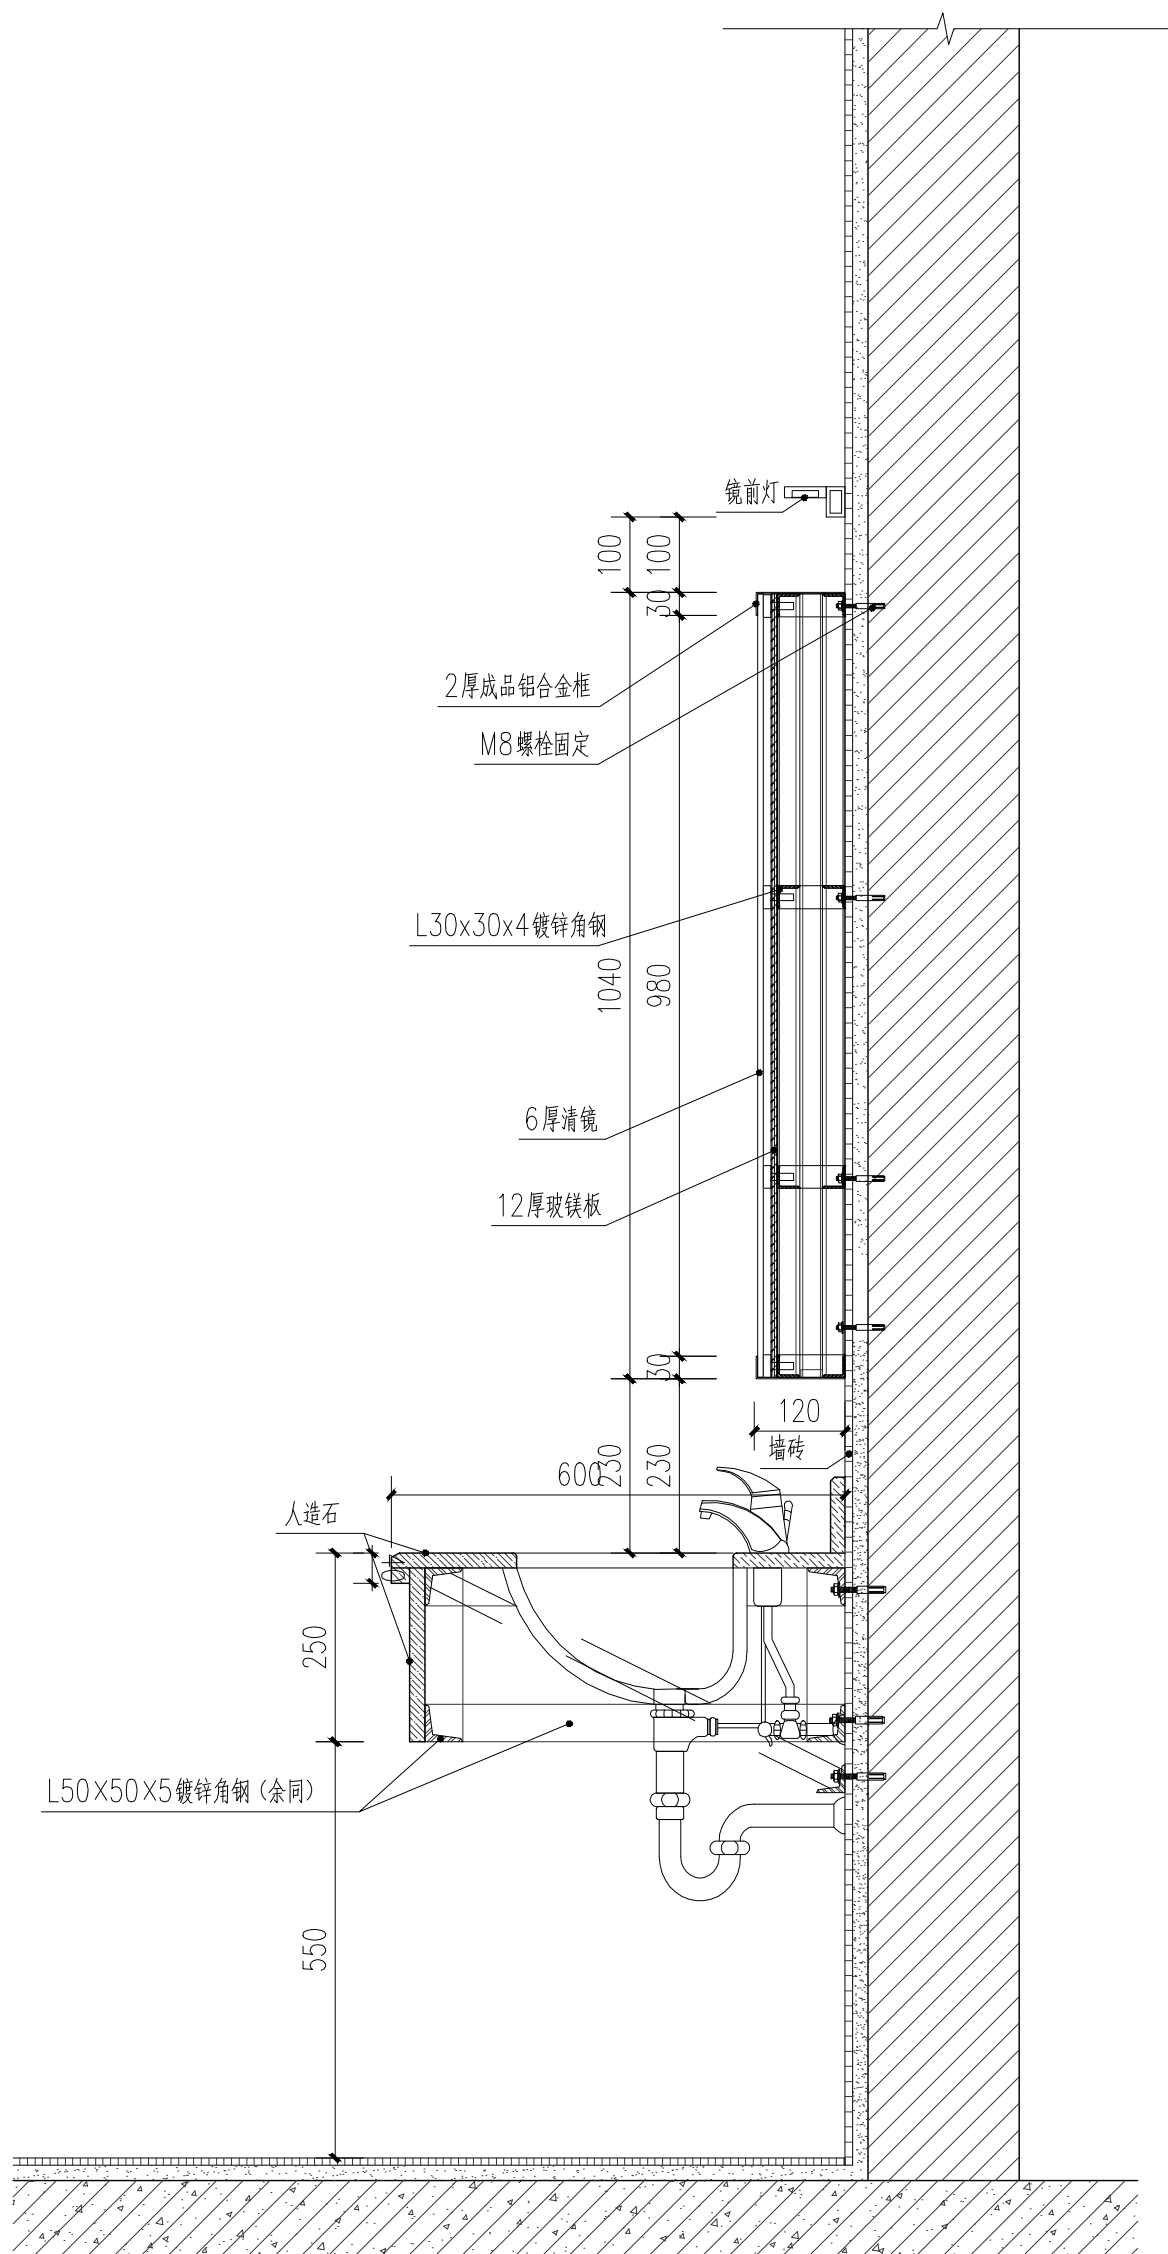


[illegible]

 **广州市设计院集团有限公司**
GUANGZHOU DESIGN INSTITUTE GROUP CO., LTD.

工程设计资质证书编号: A144007371、A244007378
工程勘察资质证书编号: B244007378

[illegible]

图 纸 条 码

* 4 3 3 R 6 P 5 F *

总工程师		
审 定		
审 核	钟猷荣	
设 计	黄莺	
总负责人		
	黄莺	
专业负责人		
校 核	黄莺	
设 计	刘晶文	

建设单位	茂名广港码头有限公司
工程名称	茂名广港码头2#宿舍楼工程

业务号	23-939	专业	装修(建筑)
设计阶段	施工图		

图 纸 名 称	大样图二
------------------	------

图号	ZX (J) -1-DY02	版本号	
出图日期	2025. 03	序号	

版权所有，不得复制、套用或公开。
ALL RIGHTS RESERVED.