广东省施工图数字化审查专用
出图 设计单位：广州市设计院集团有限公司
2025年06月24日确认图纸
审图 机构名称：广东惠湾工程咨询有限公司
机构类别：一类 认定书编号：19092
业务范围：一类 房屋建筑（含超限高层）工程；一类 市政基础设施（给水、排水、燃气、热力、道路、桥梁、隧道、公共交通、风景园林、环境卫生）工程
有效期至：2026年12月24日
2025年07月04日完成审查

广州市设计院集团有限公司
GUANGZHOU DESIGN INSTITUTE GROUP CO.,LTD.
工程设计资质证书编号：A144007371、A244007378
工程勘察资质证书编号：B244007378
广东省建设工程勘察设计出图专用章
单位名称：广州市设计院集团有限公司
业务范围：建筑行业甲级
资质证书编号：A144007371
有效期至：2029年07月24日
中华人民共和国一级注册建筑师
姓名：黄莺
注册号：4400737 076
有效期：至2026年5月

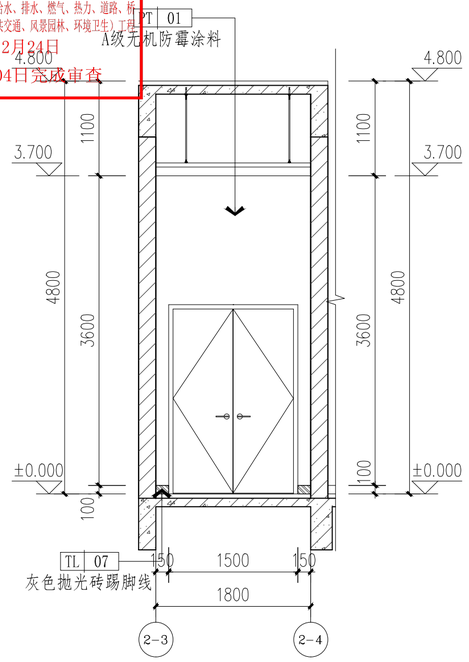

06 1P06 首层电梯厅立面图06 1:50

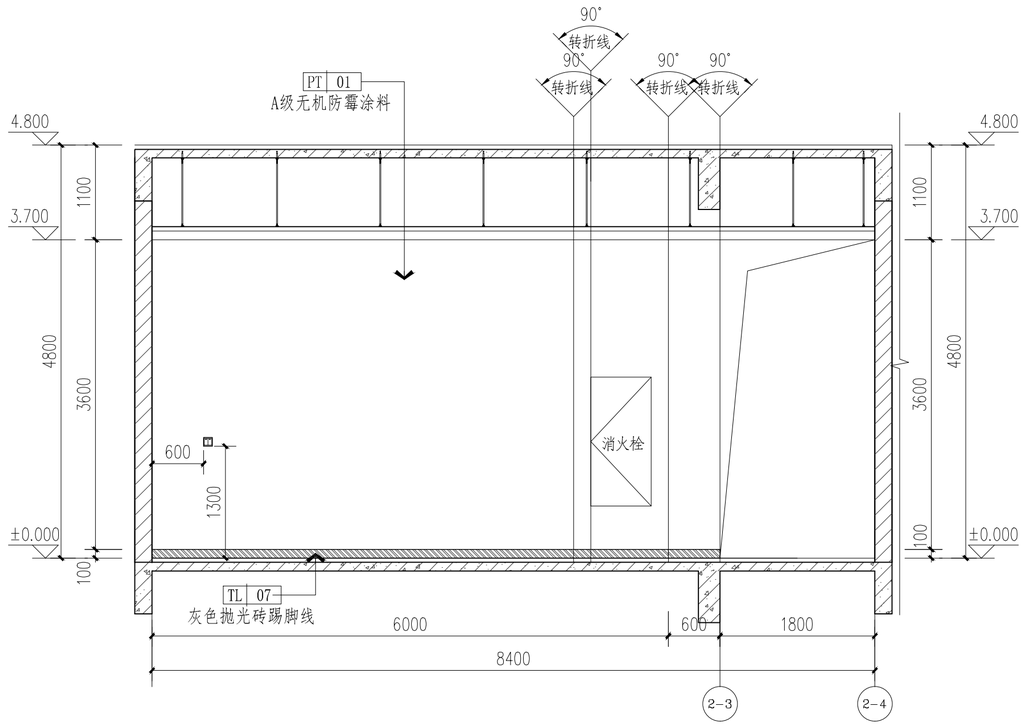

07 1P06 首层电梯厅立面图07 1:50

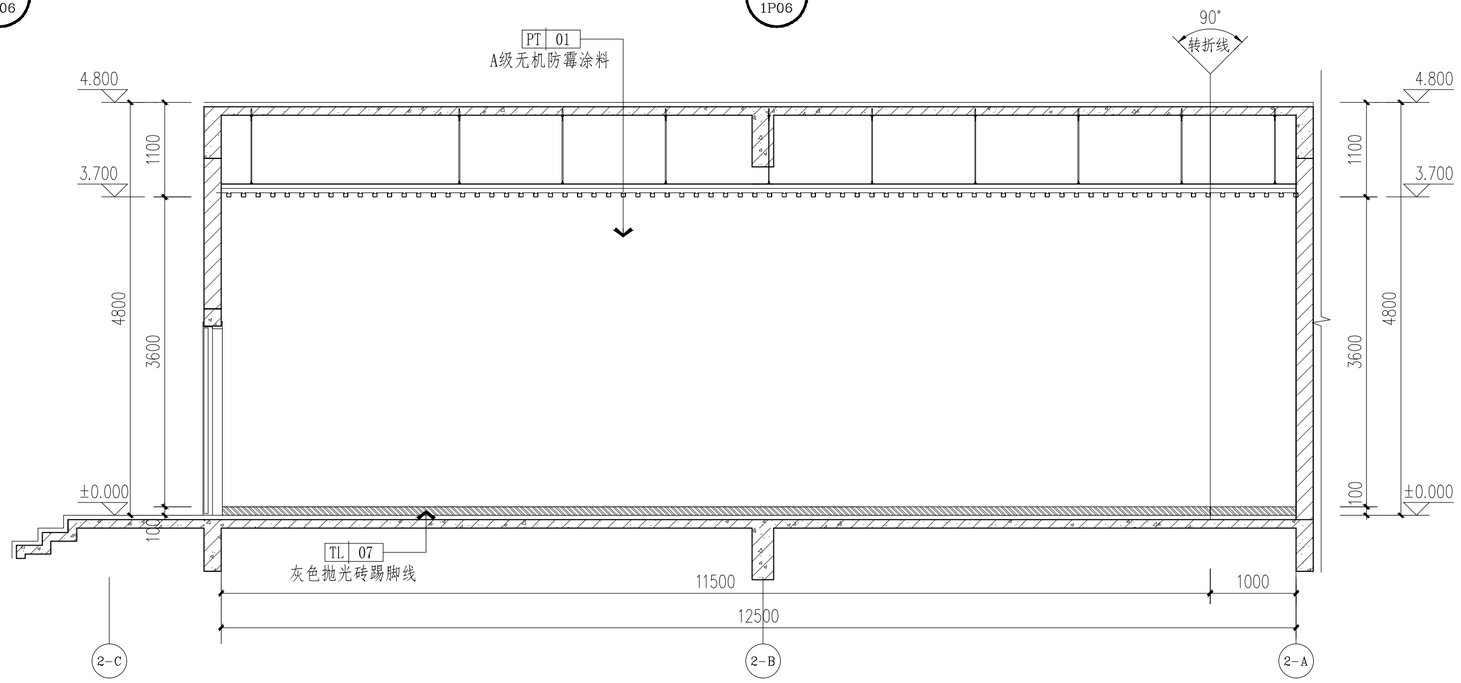

08 1P06 首层电梯厅立面图08 1:50

版本号	日期	修改内容	修订者
		修订栏	

图纸条码 *433R6NJ2*

总工程师		
审定		
审核	钟献荣	
设计总负责人	黄莺	
专业负责人	黄莺	
校核	黄莺	
设计	刘晶文	

建设单位	茂名广港码头有限公司
工程名称	茂名广港码头2#宿舍楼工程
业务号	23-939
专业	装修(建筑)
设计阶段	施工图
图纸名称	首层立面图三
图号	ZX(J)-1-1L03
版本号	
出图日期	2025.03
序号	

版权所有，不得复制、套用或公开。
ALL RIGHTS RESERVED.

建筑 结构 给排水 电气 暖通 智能化 会签栏