



09 首层电梯厅立面图09 1:50
1P06

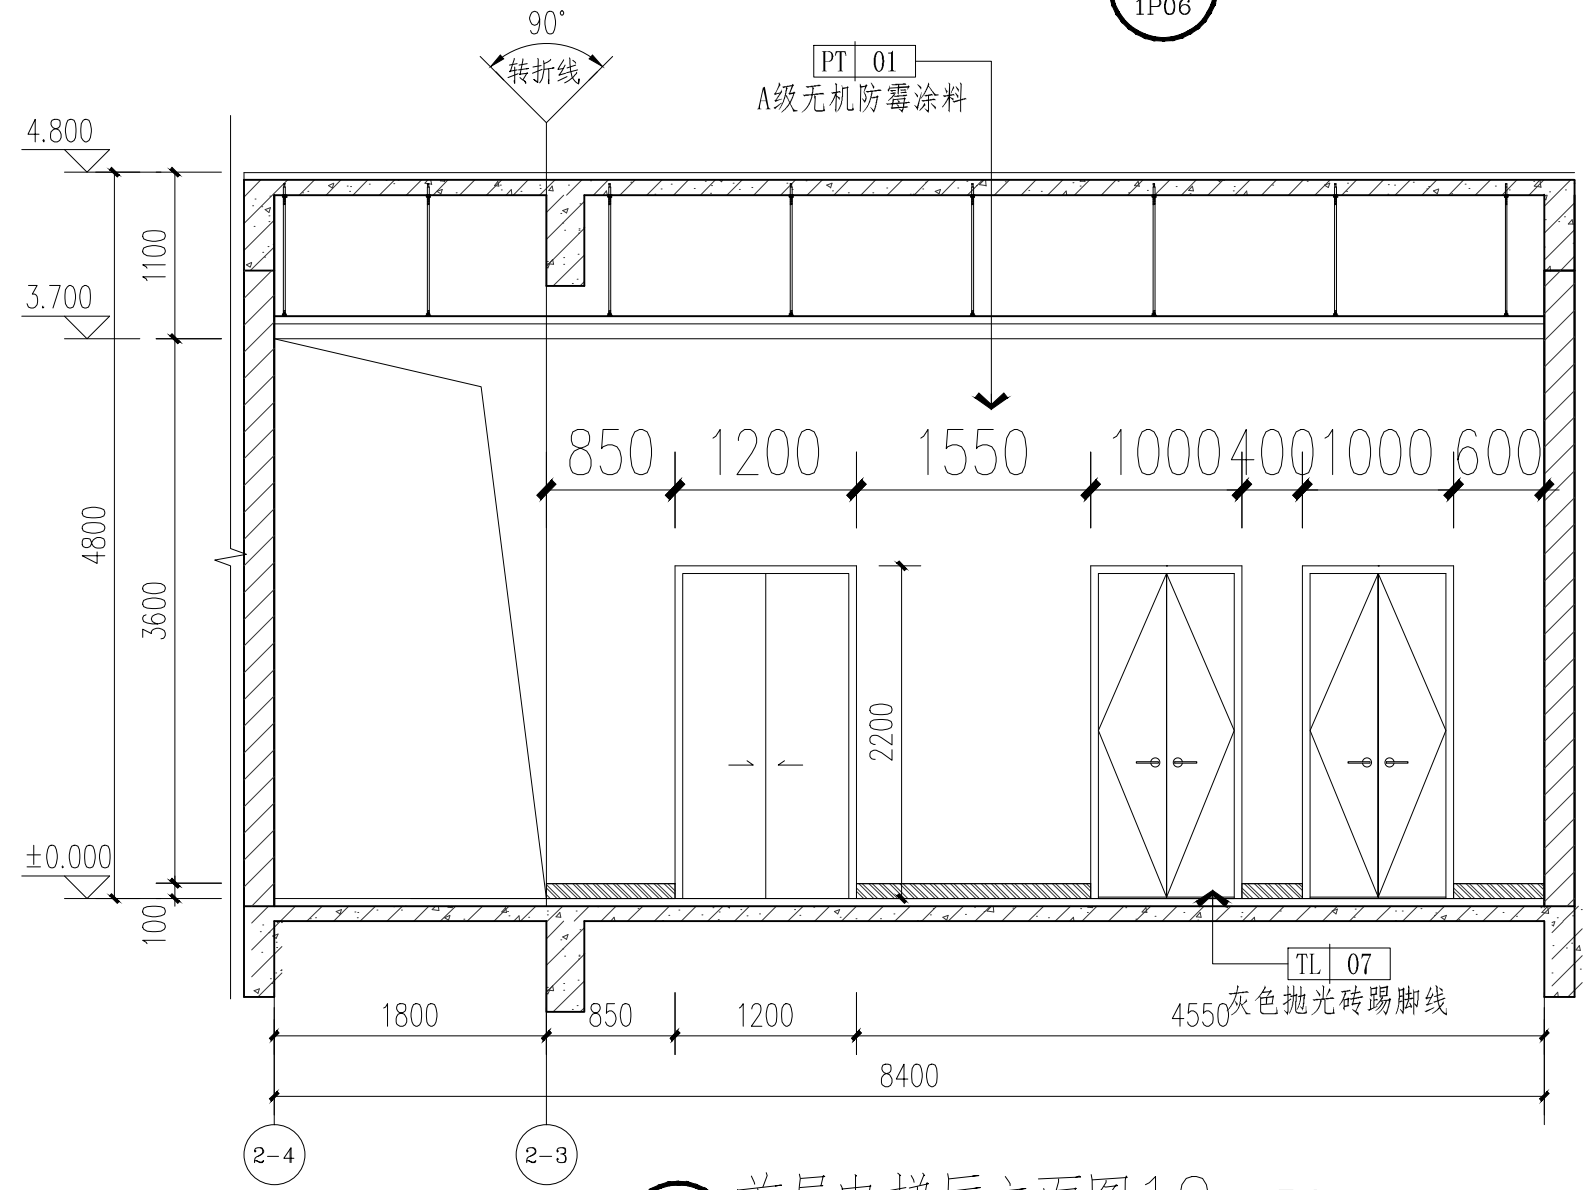

10 首层电梯厅立面图 10 1:50

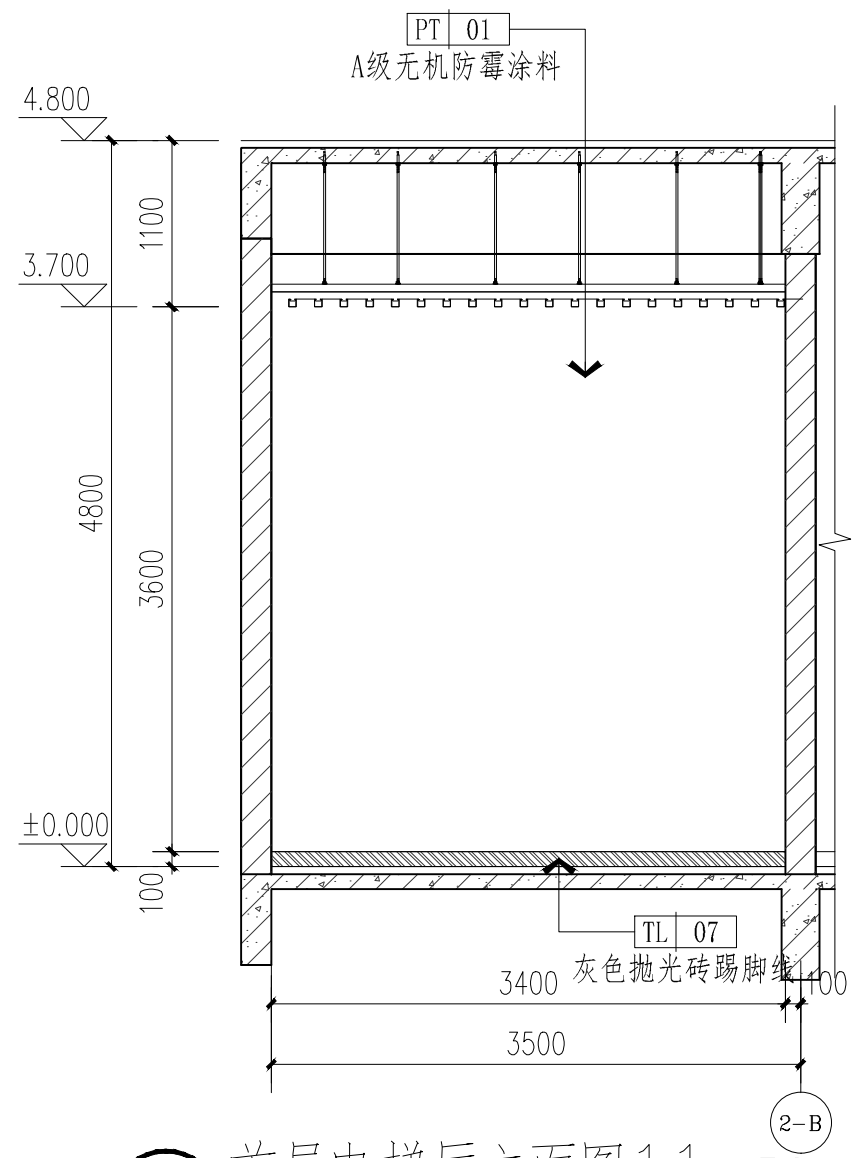

11 首层电梯厅立面图 1:50

版本号	日期	修 改 内 容	修订者
		修 订 栏	

图 纸 条 码

* 4 3 3 R 6 N J 3 *

总工程师		
审 定		
审 核	钟献荣	
设 计	黄莺	
总负责人		
	黄莺	
专业负责人		
校 核	黄莺	
设 计	刘晶文	

建设单位	茂名广港码头有限公司
工程名称	茂名广港码头2#宿舍楼工程

业务号	23-939	专业	装修(建筑)
设计阶段	施工图		

图纸名称

首层立面图四

图号	ZX (J) -1-1L04	版本号	
出图日期	2025. 03	序号	

版权所有，不得复制、套用或公开。
ALL RIGHTS RESERVED.