
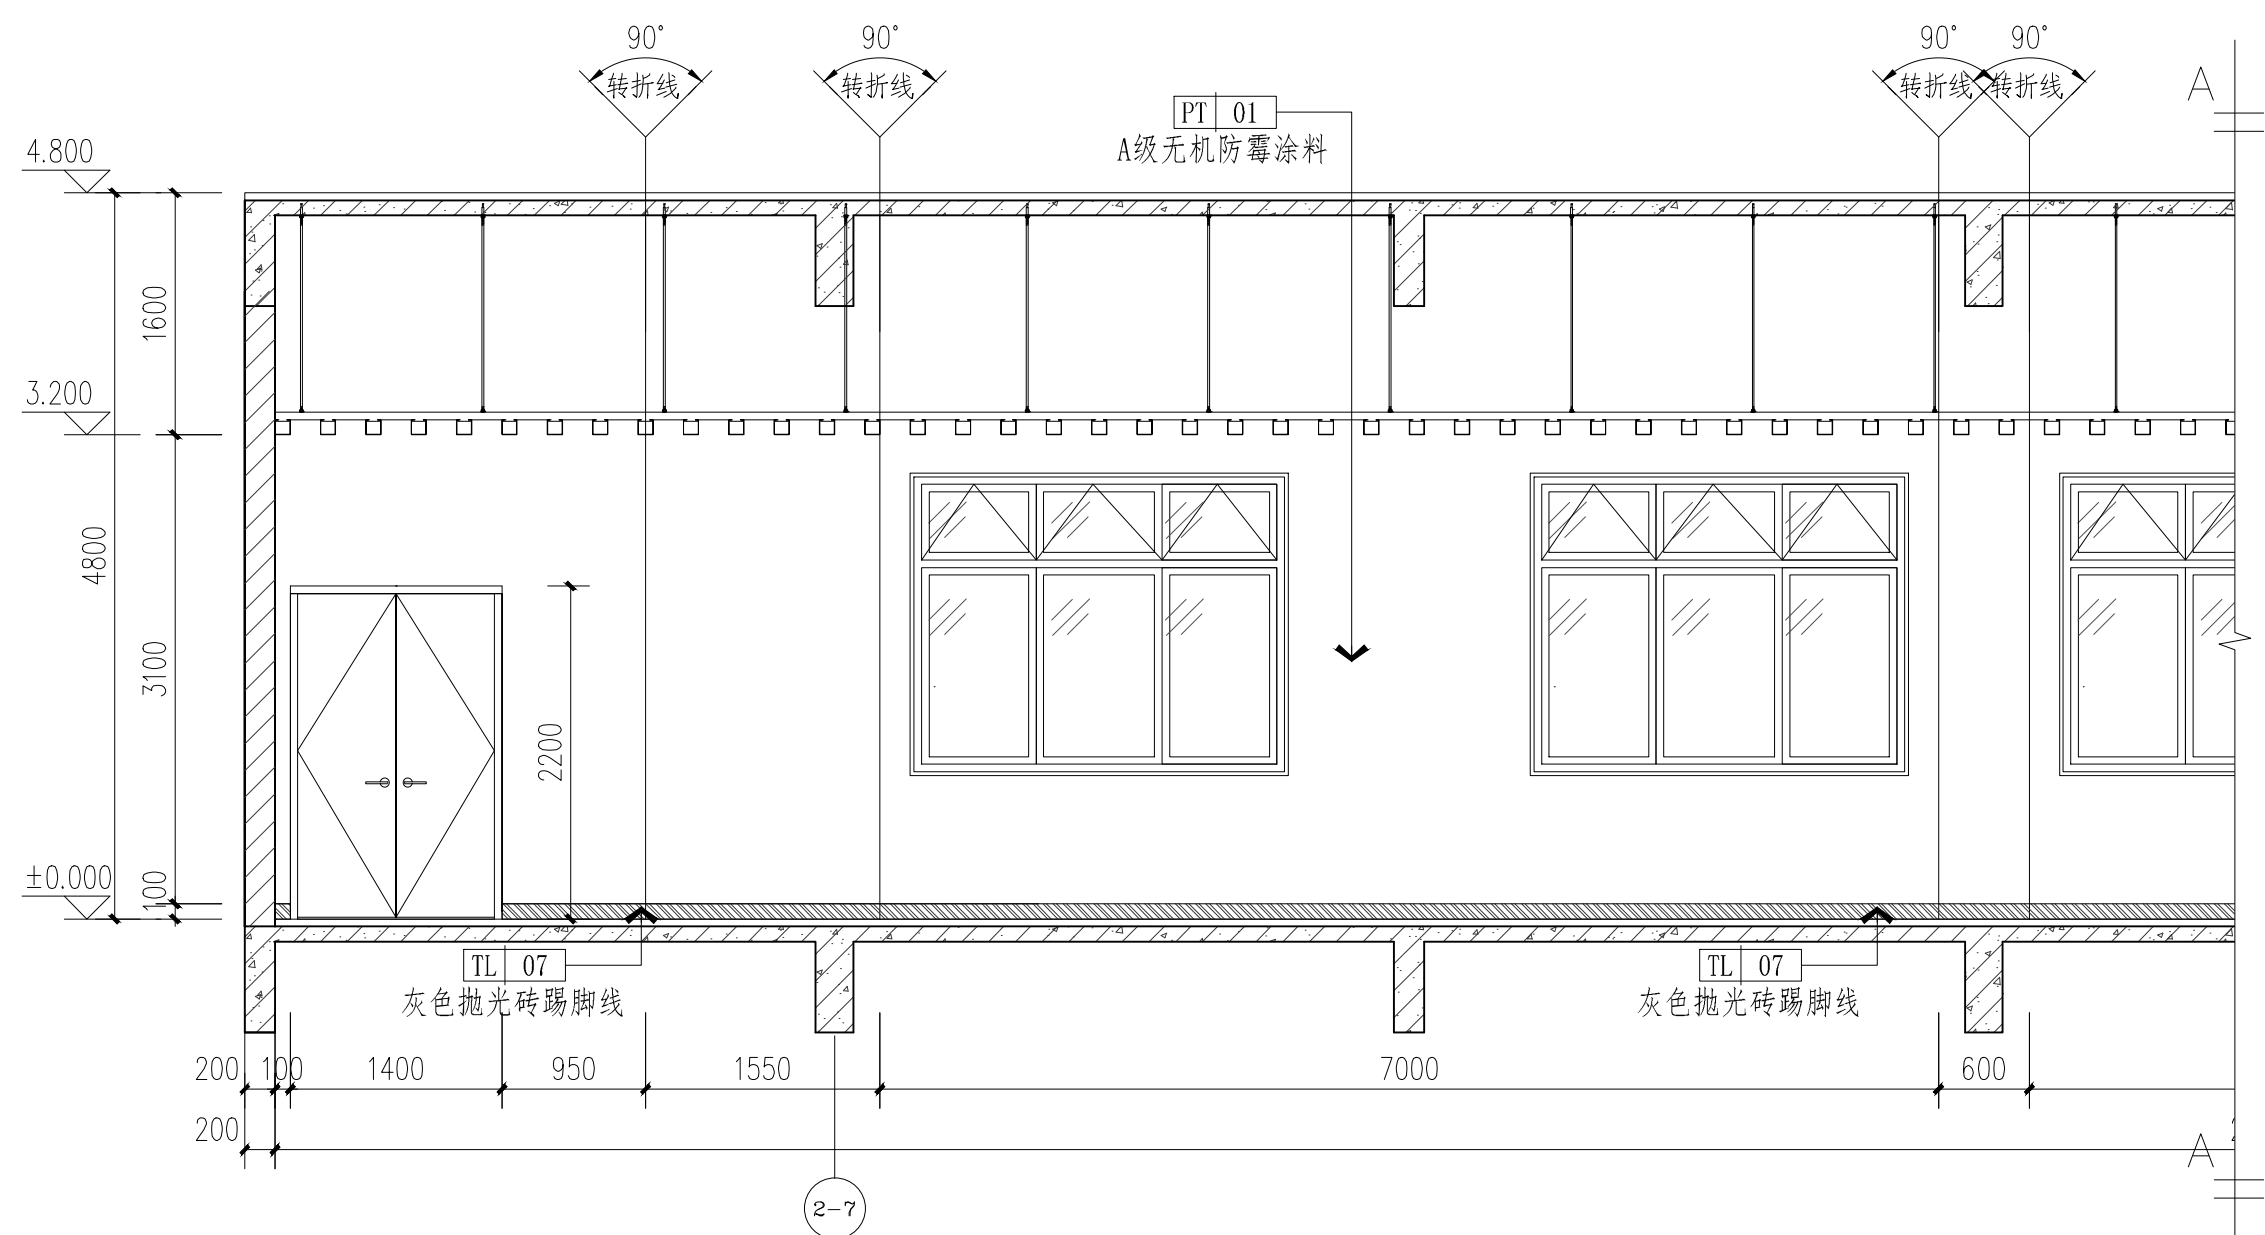


[illegible]

13 首层活动室立面图 13 1:50  
1P06

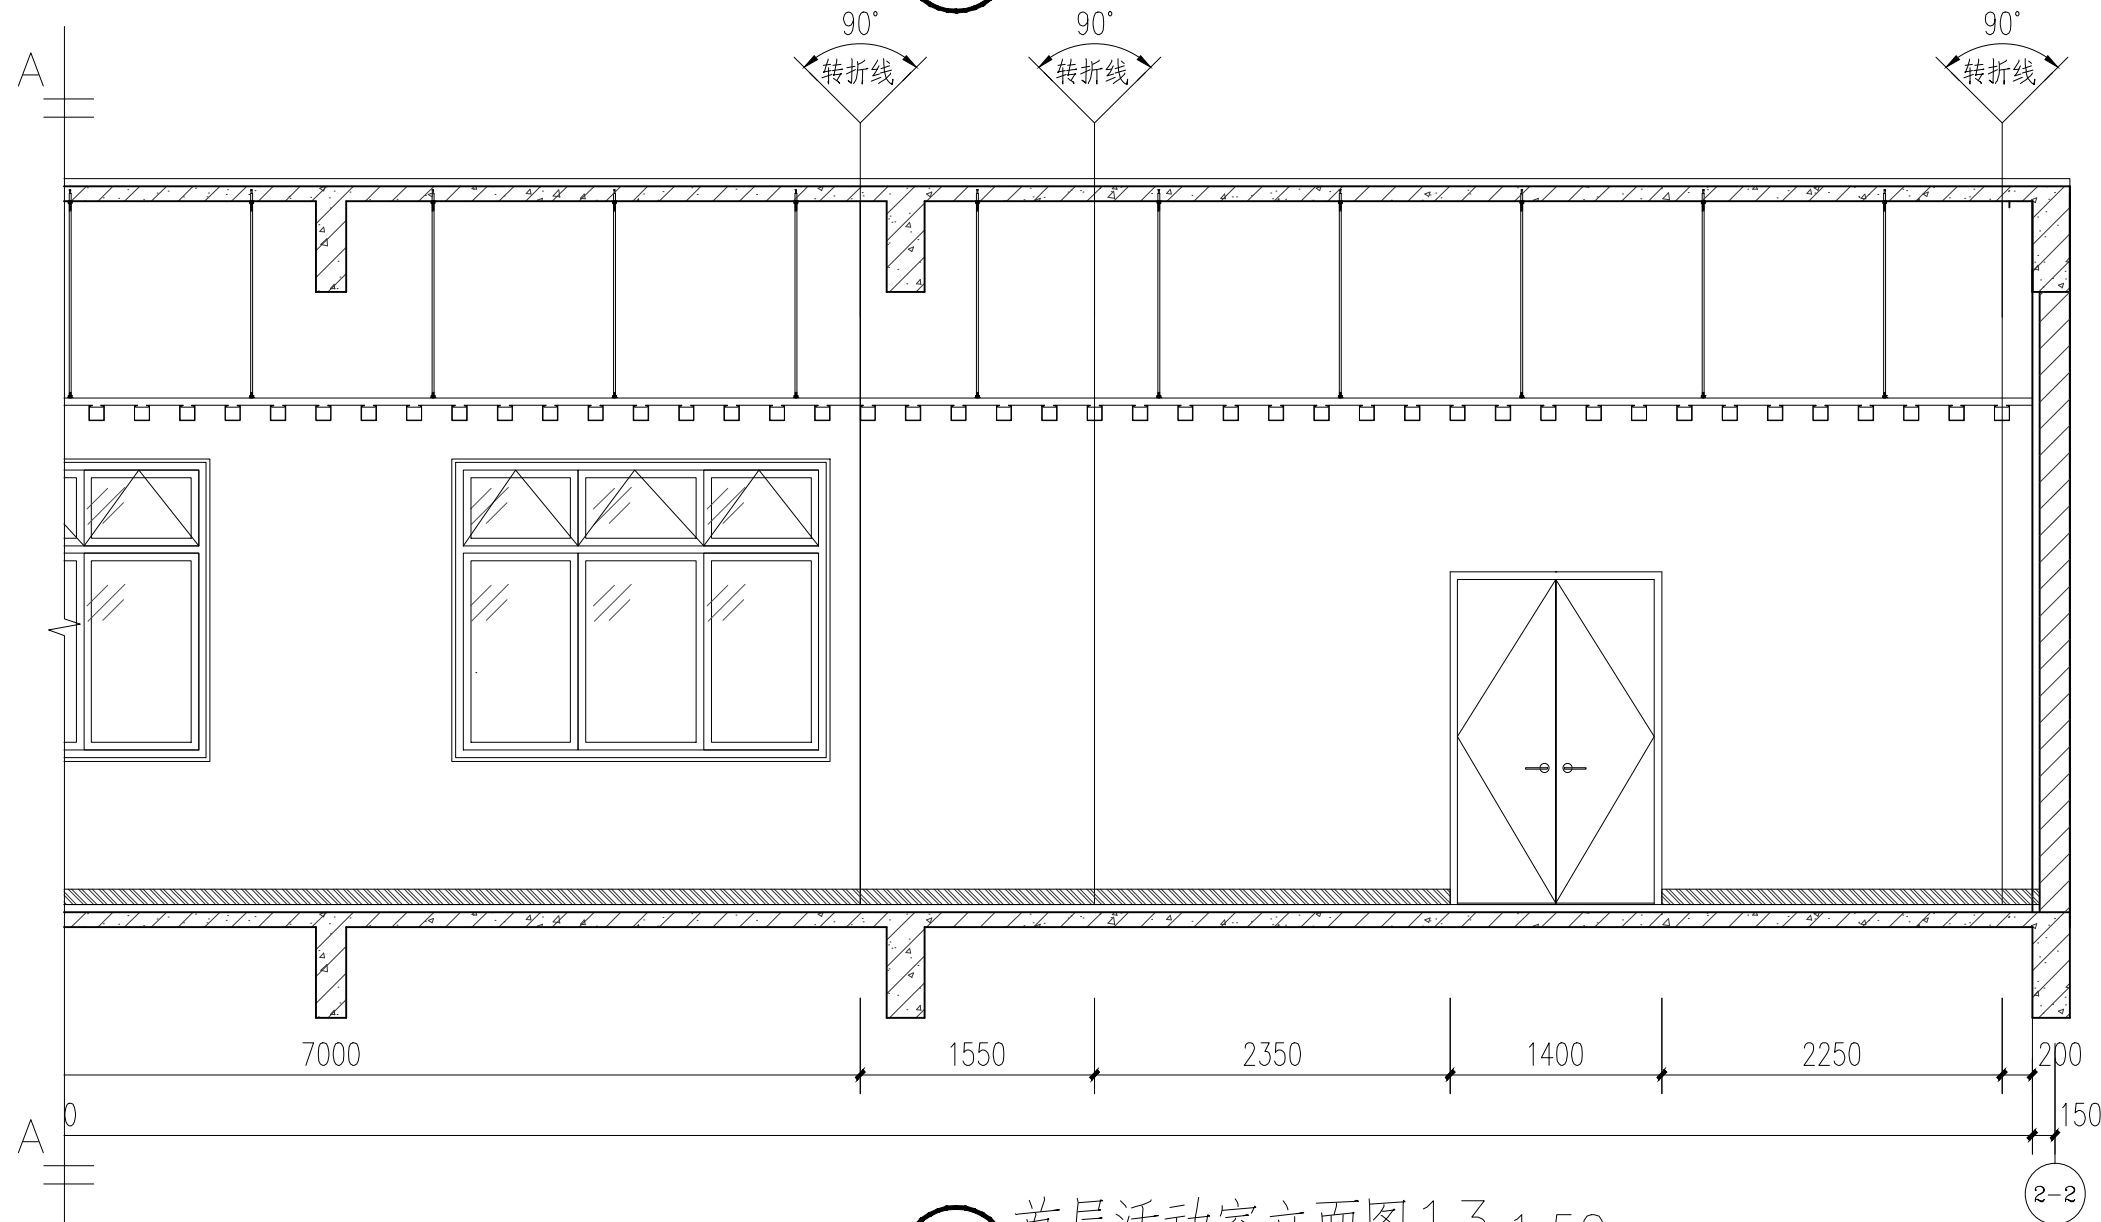

13 首层活动室立面图 13 1:50  
1P06

 **广州市设计院集团有限公司**  
GUANGZHOU DESIGN INSTITUTE GROUP CO., LTD.

工程设计资质证书编号: A144007371、A244007378  
工程勘察资质证书编号: B244007378

版	日	修 改 内 容	修订者

图 纸 条 码

\* 4 3 3 R 6 N J 5 \*

总工程师		
审 定		
审 核	钟献荣	
设 计	黄莺	
总负责人		
	黄莺	
专业负责人		
校 核	黄莺	
设 计	刘晶文	

建设单位	茂名广港码头有限公司
工程名称	茂名广港码头2#宿舍楼工程

业务号	23-939	专业	装修(建筑)
设计阶段	施工图		

图  
纸  
名  
称

首层立面图六

图号	ZX(J)-1-1L06	版本号	
出图日期	2025. 03	序号	

版权所有，不得复制、套用或公开。  
ALL RIGHTS RESERVED.