


会 签 栏	建 筑	结 构	给 排 水	电 气
-------	-----	-----	-------	-----

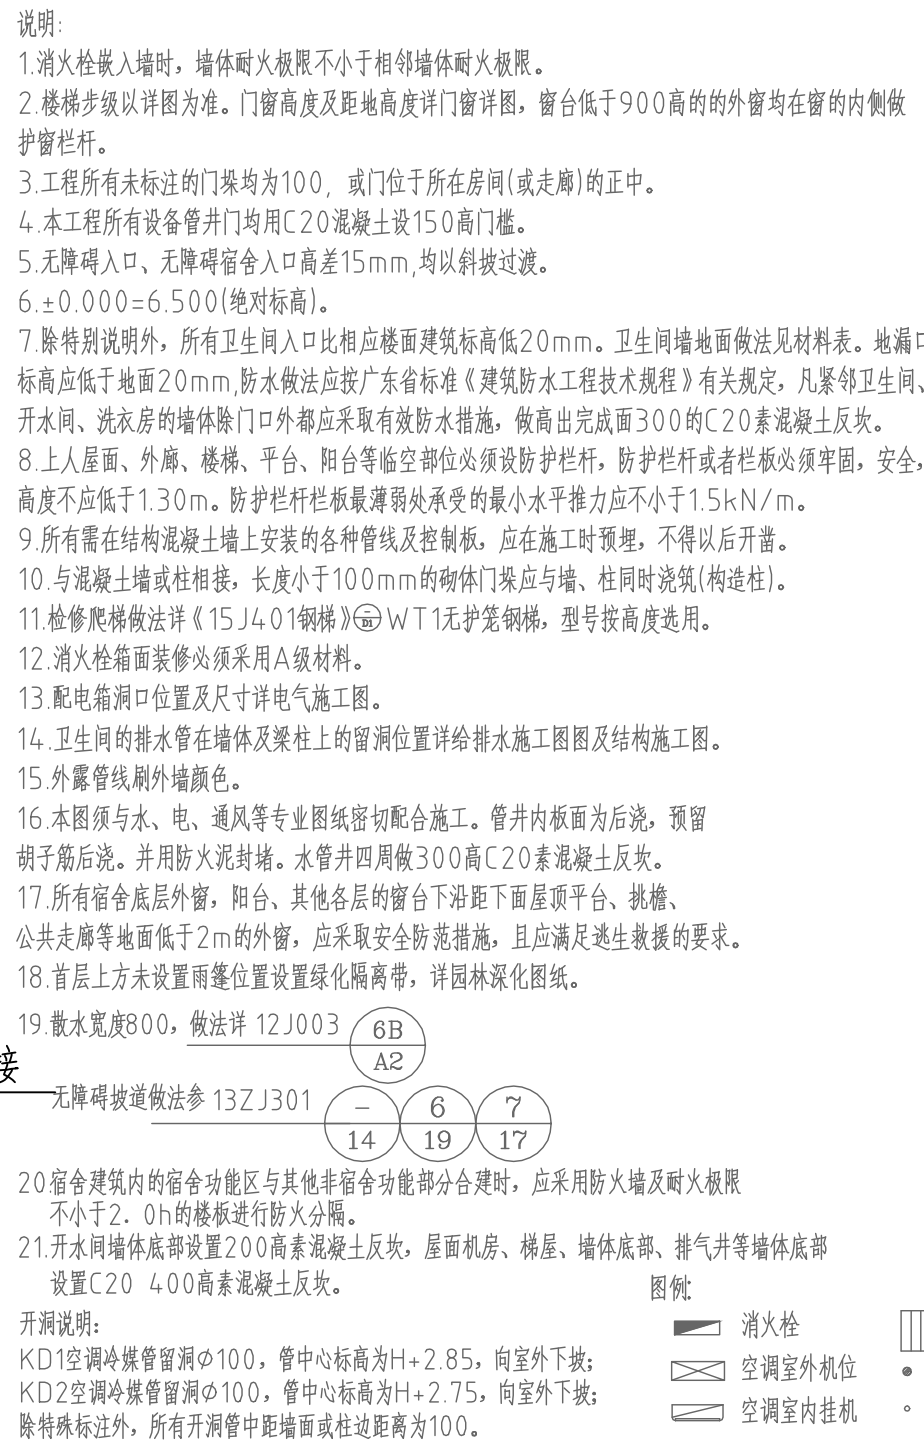

屋面层防雷平面图 1:100

1 : 100

屋面层平面图 1:100

阴影区域
非本次报建范围

版本号	日期	修 改 内 容	修订者
		修 订 栏	

总工程师		

建设	茂名广港码头有限公司
----	------------

业务号	23-939	专业	电气
设计阶段	施工图		
