

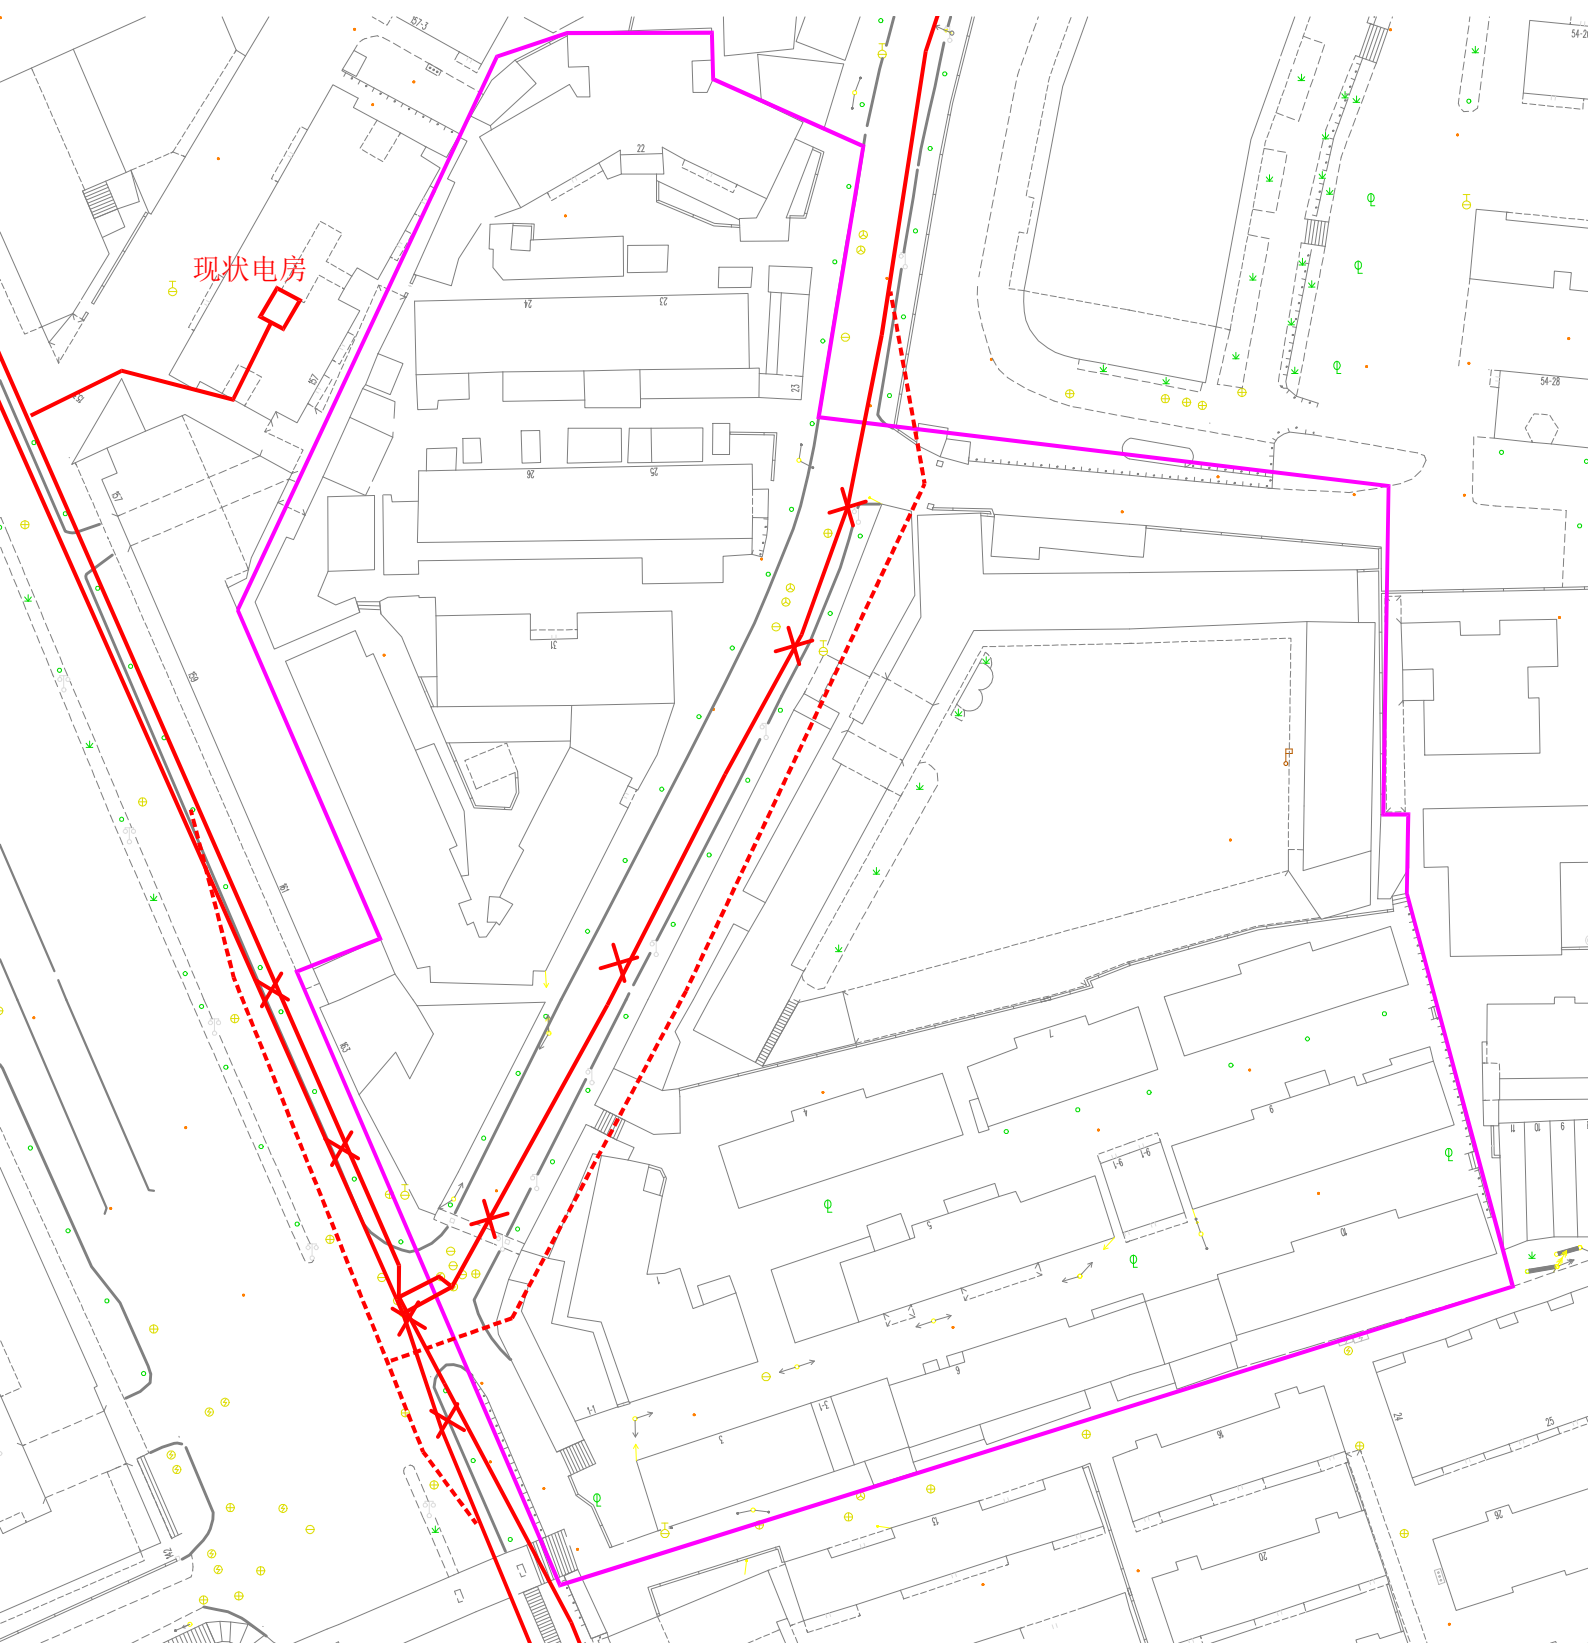


10kv电力迁改初步方案

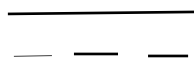

—— 现状管线
- - - 迁改管线


低压电力迁改初步方案

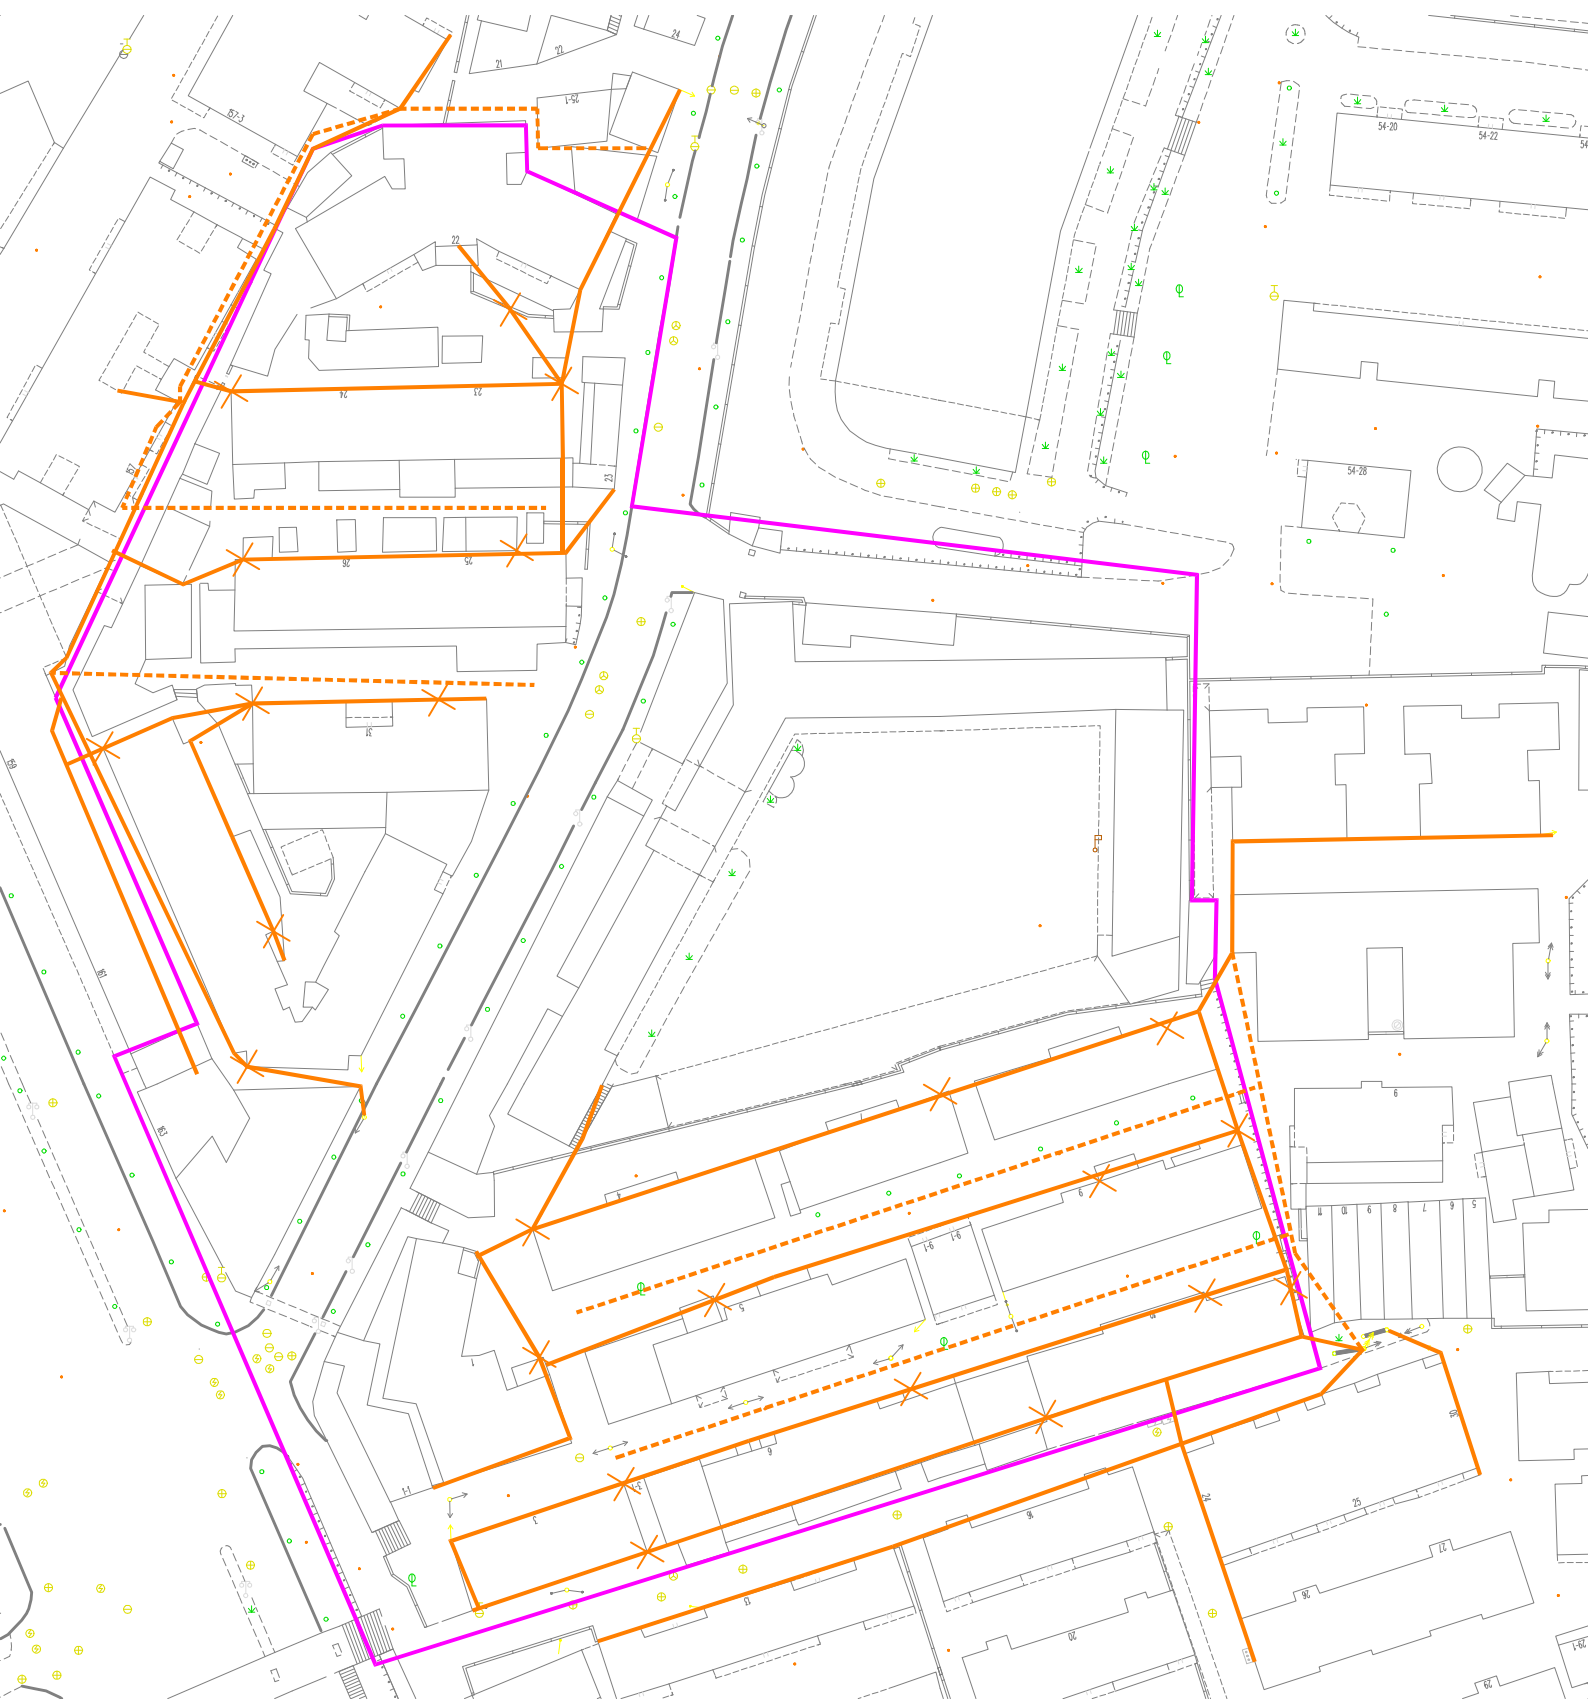

现状管线


迁改管线

供水迁改初步方案

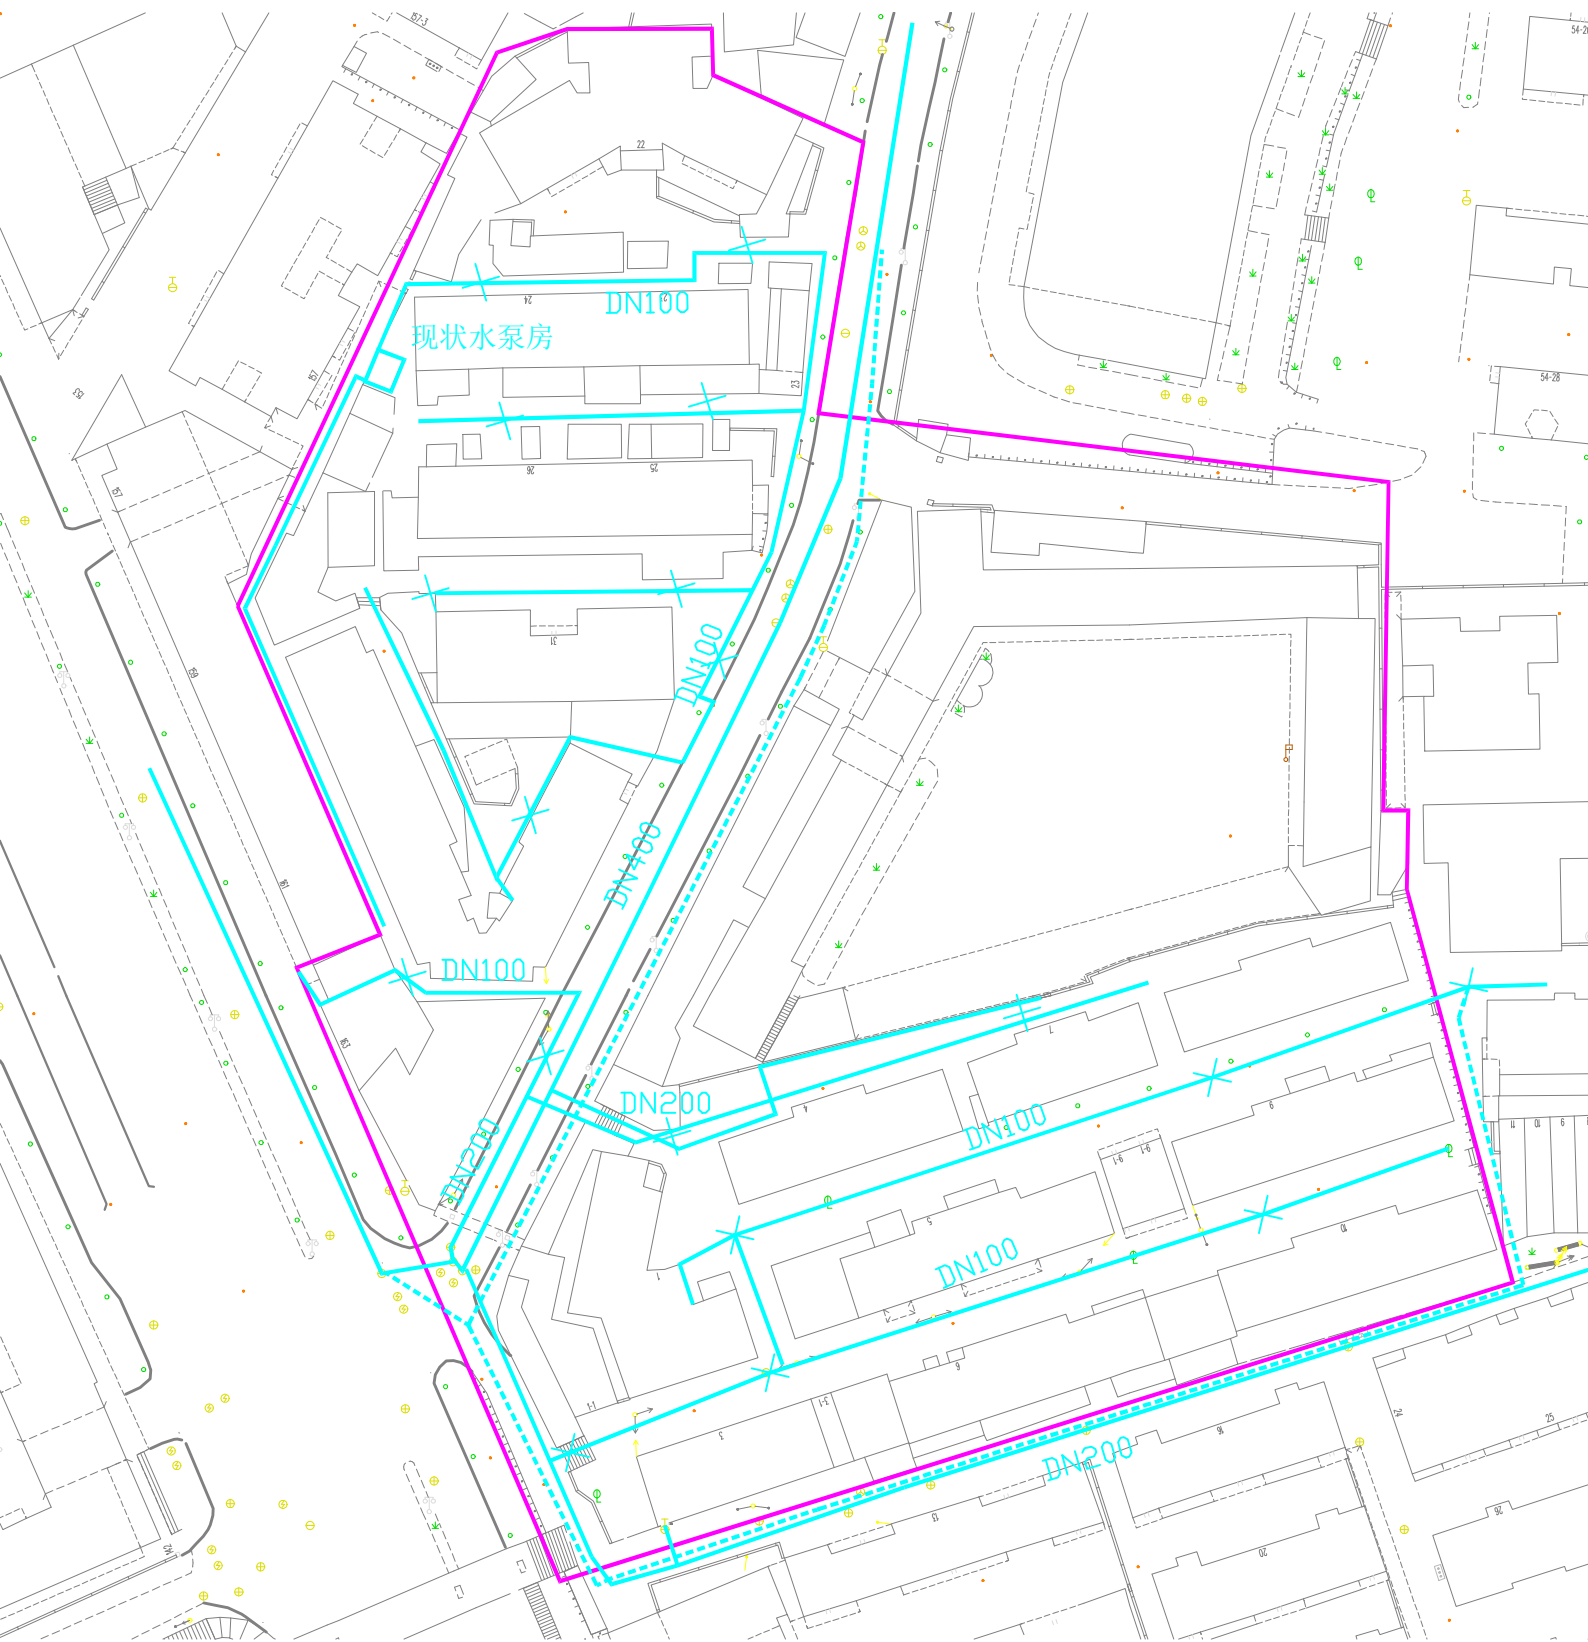


- 现状管线
- — 迁改管线

路灯迁改初步方案

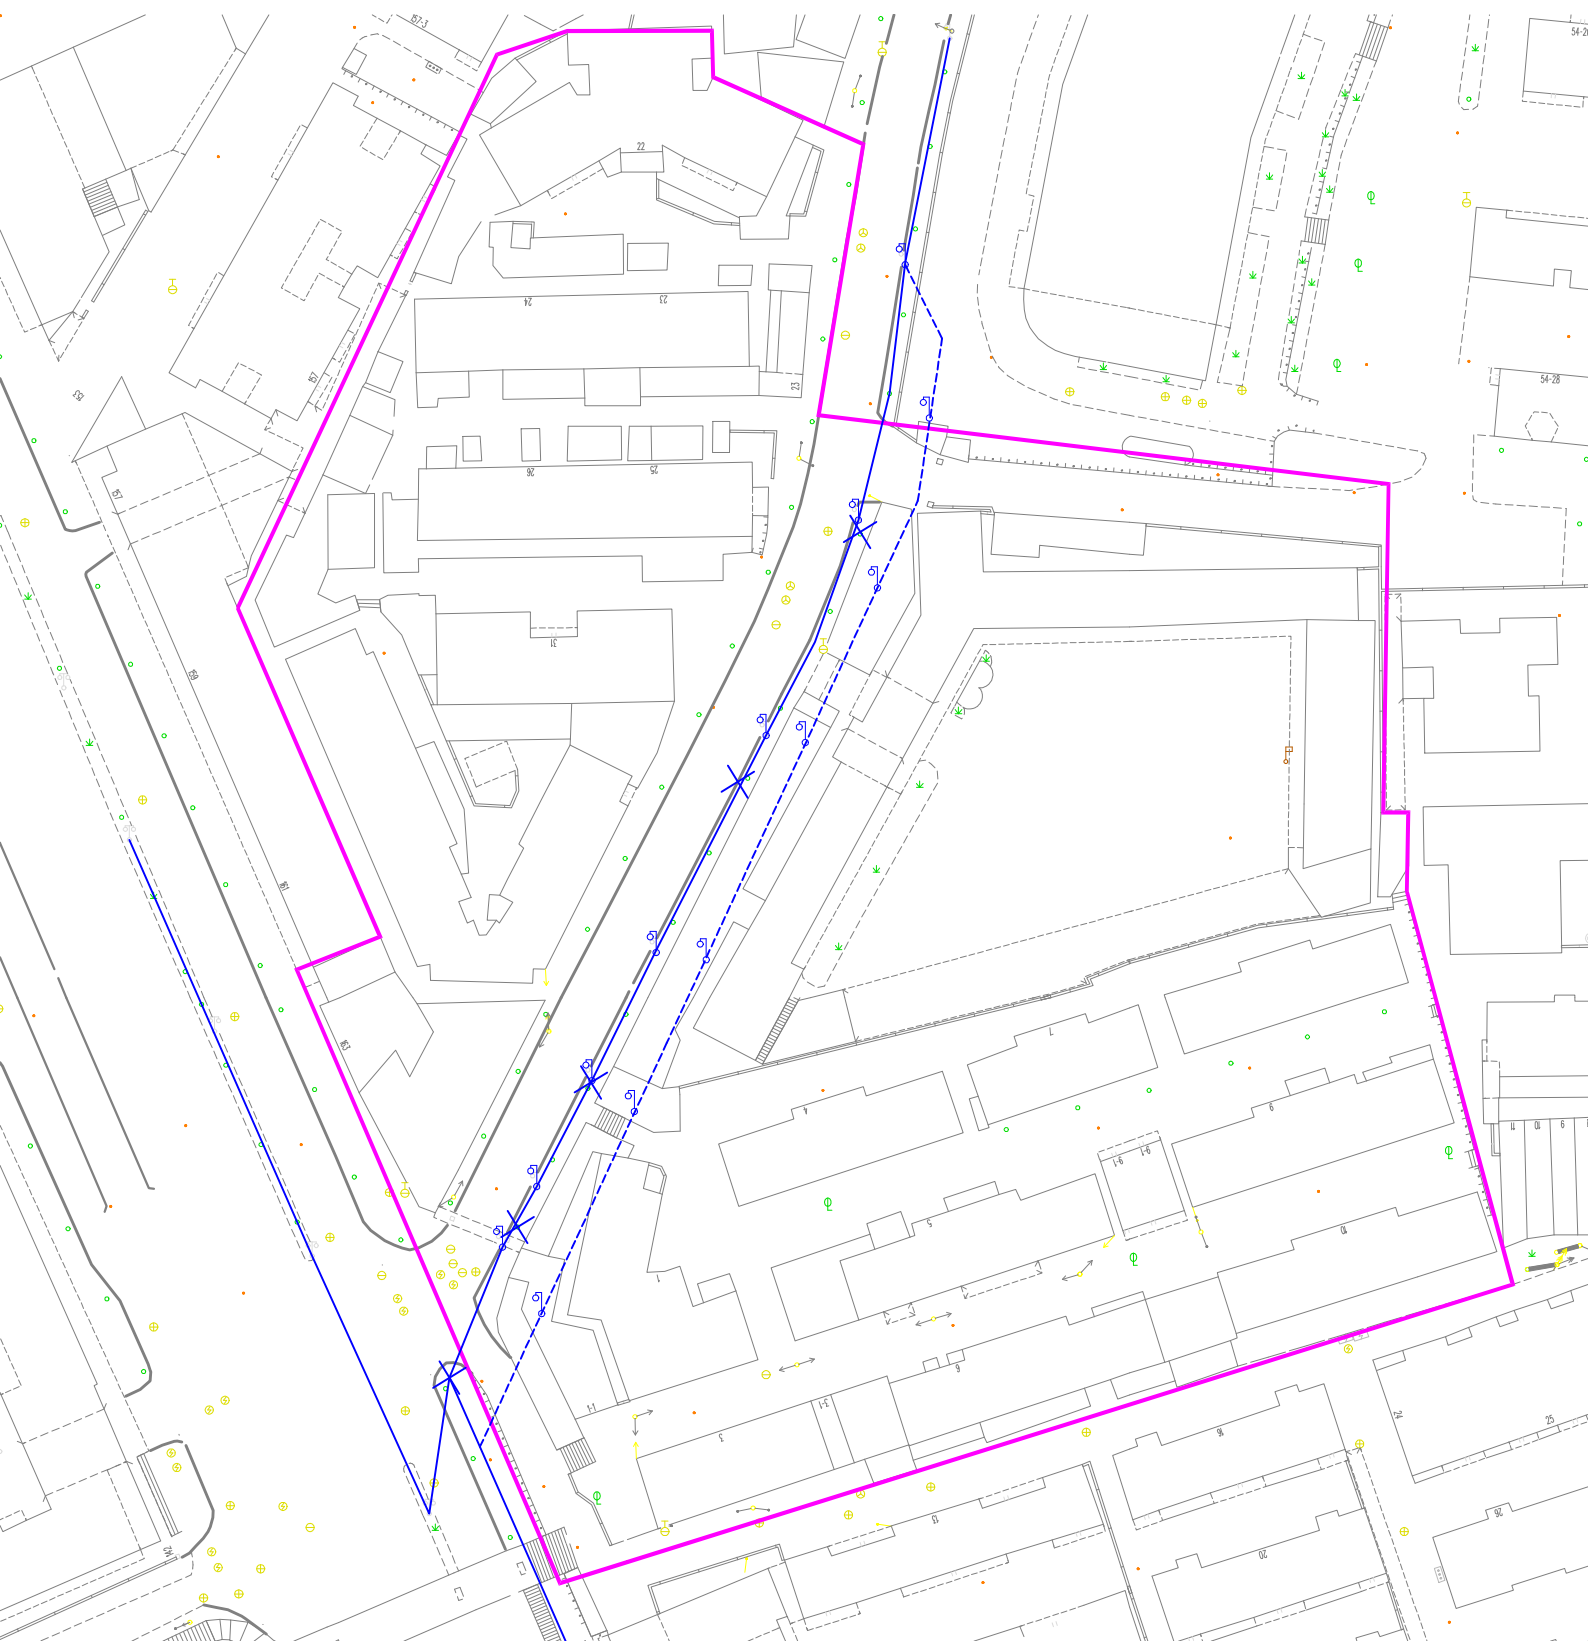

—— 现状管线
- - - 迁改管线


燃气迁改初步方案

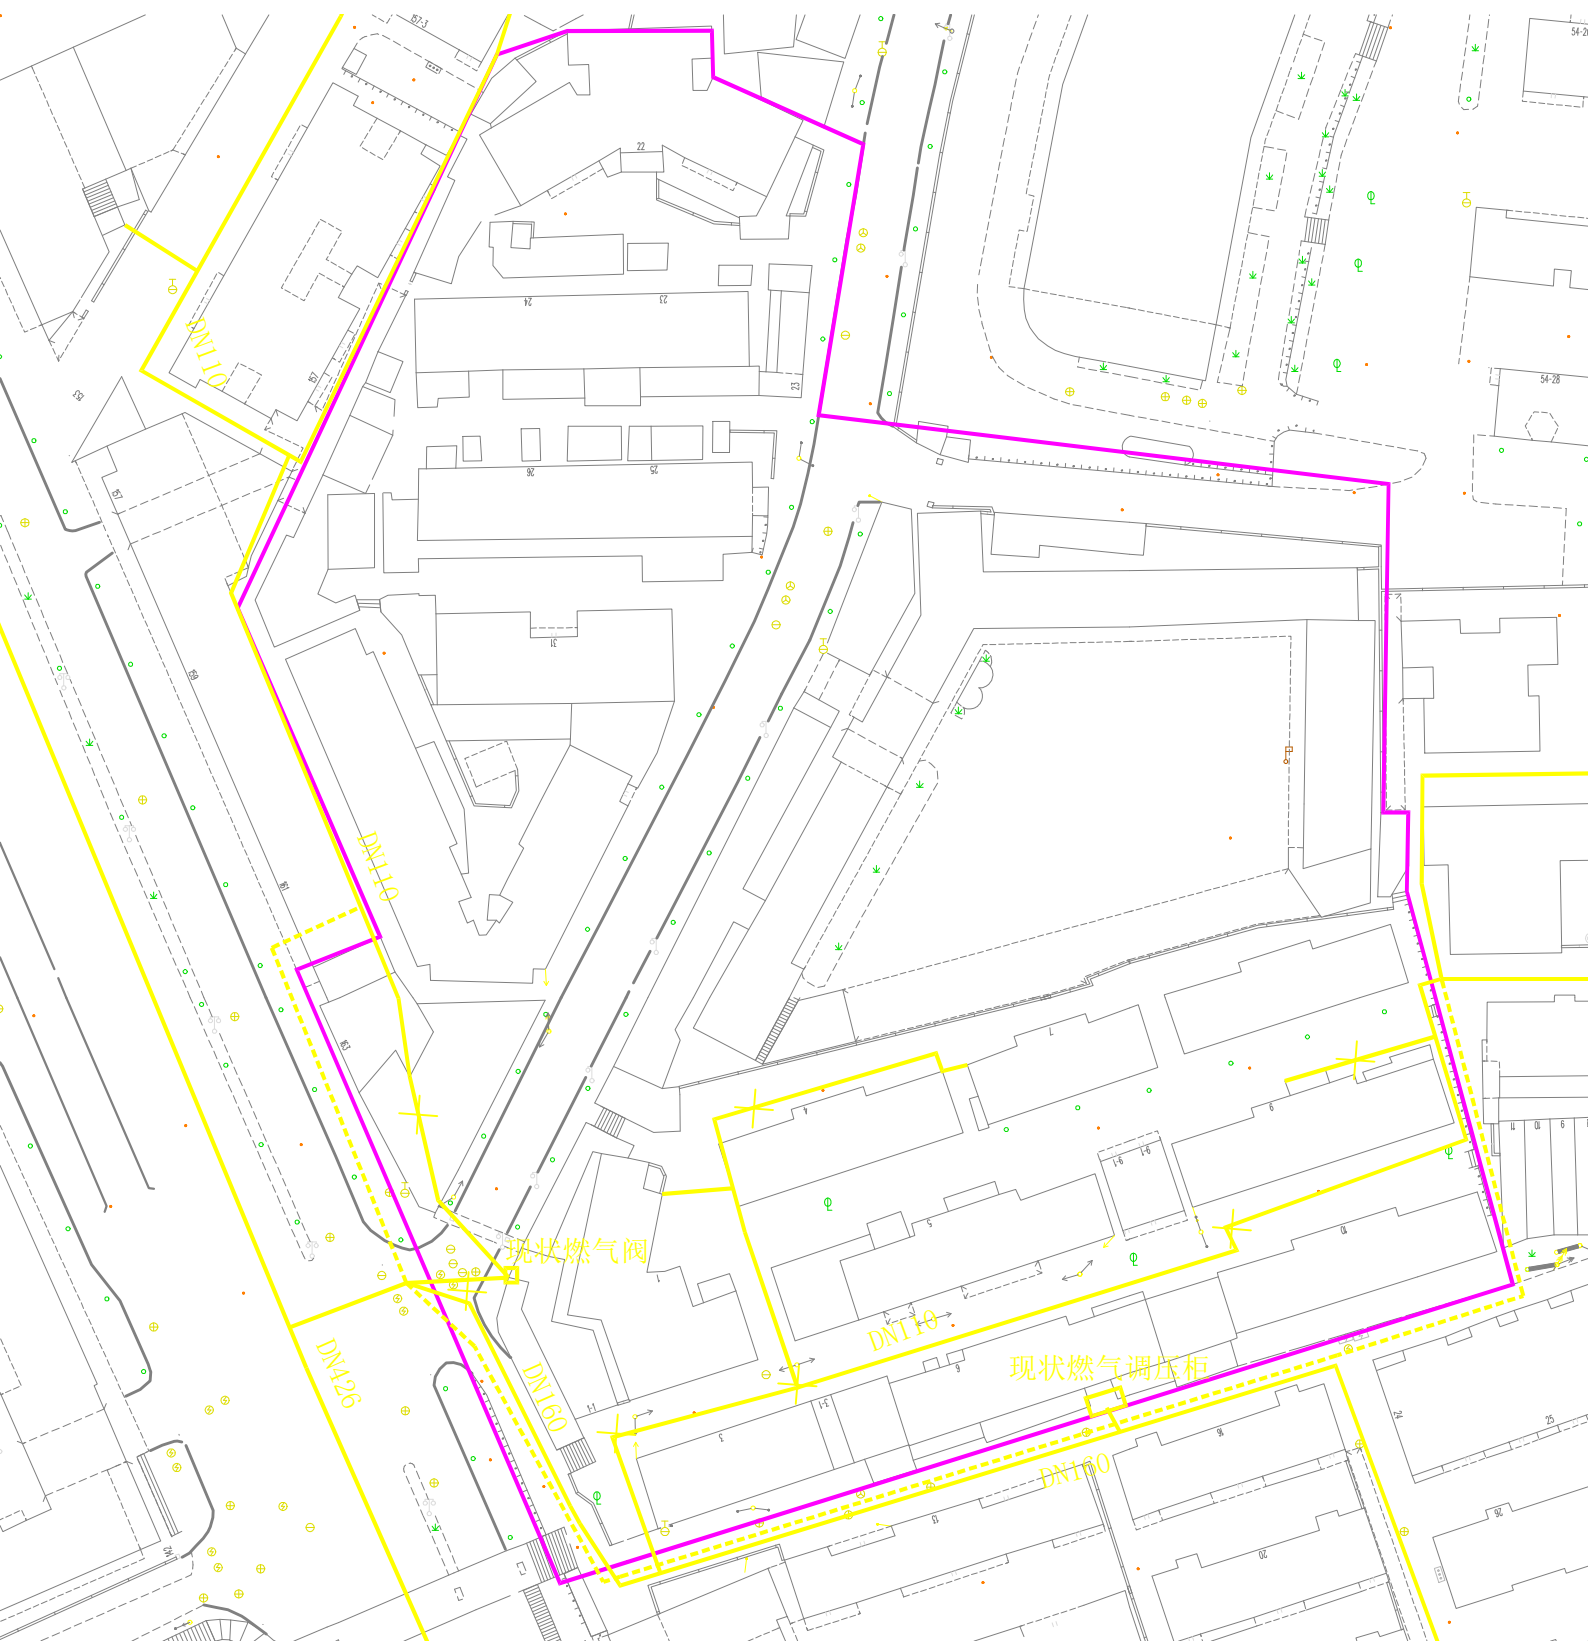

现状管线


迁改管线

通信迁改初步方案

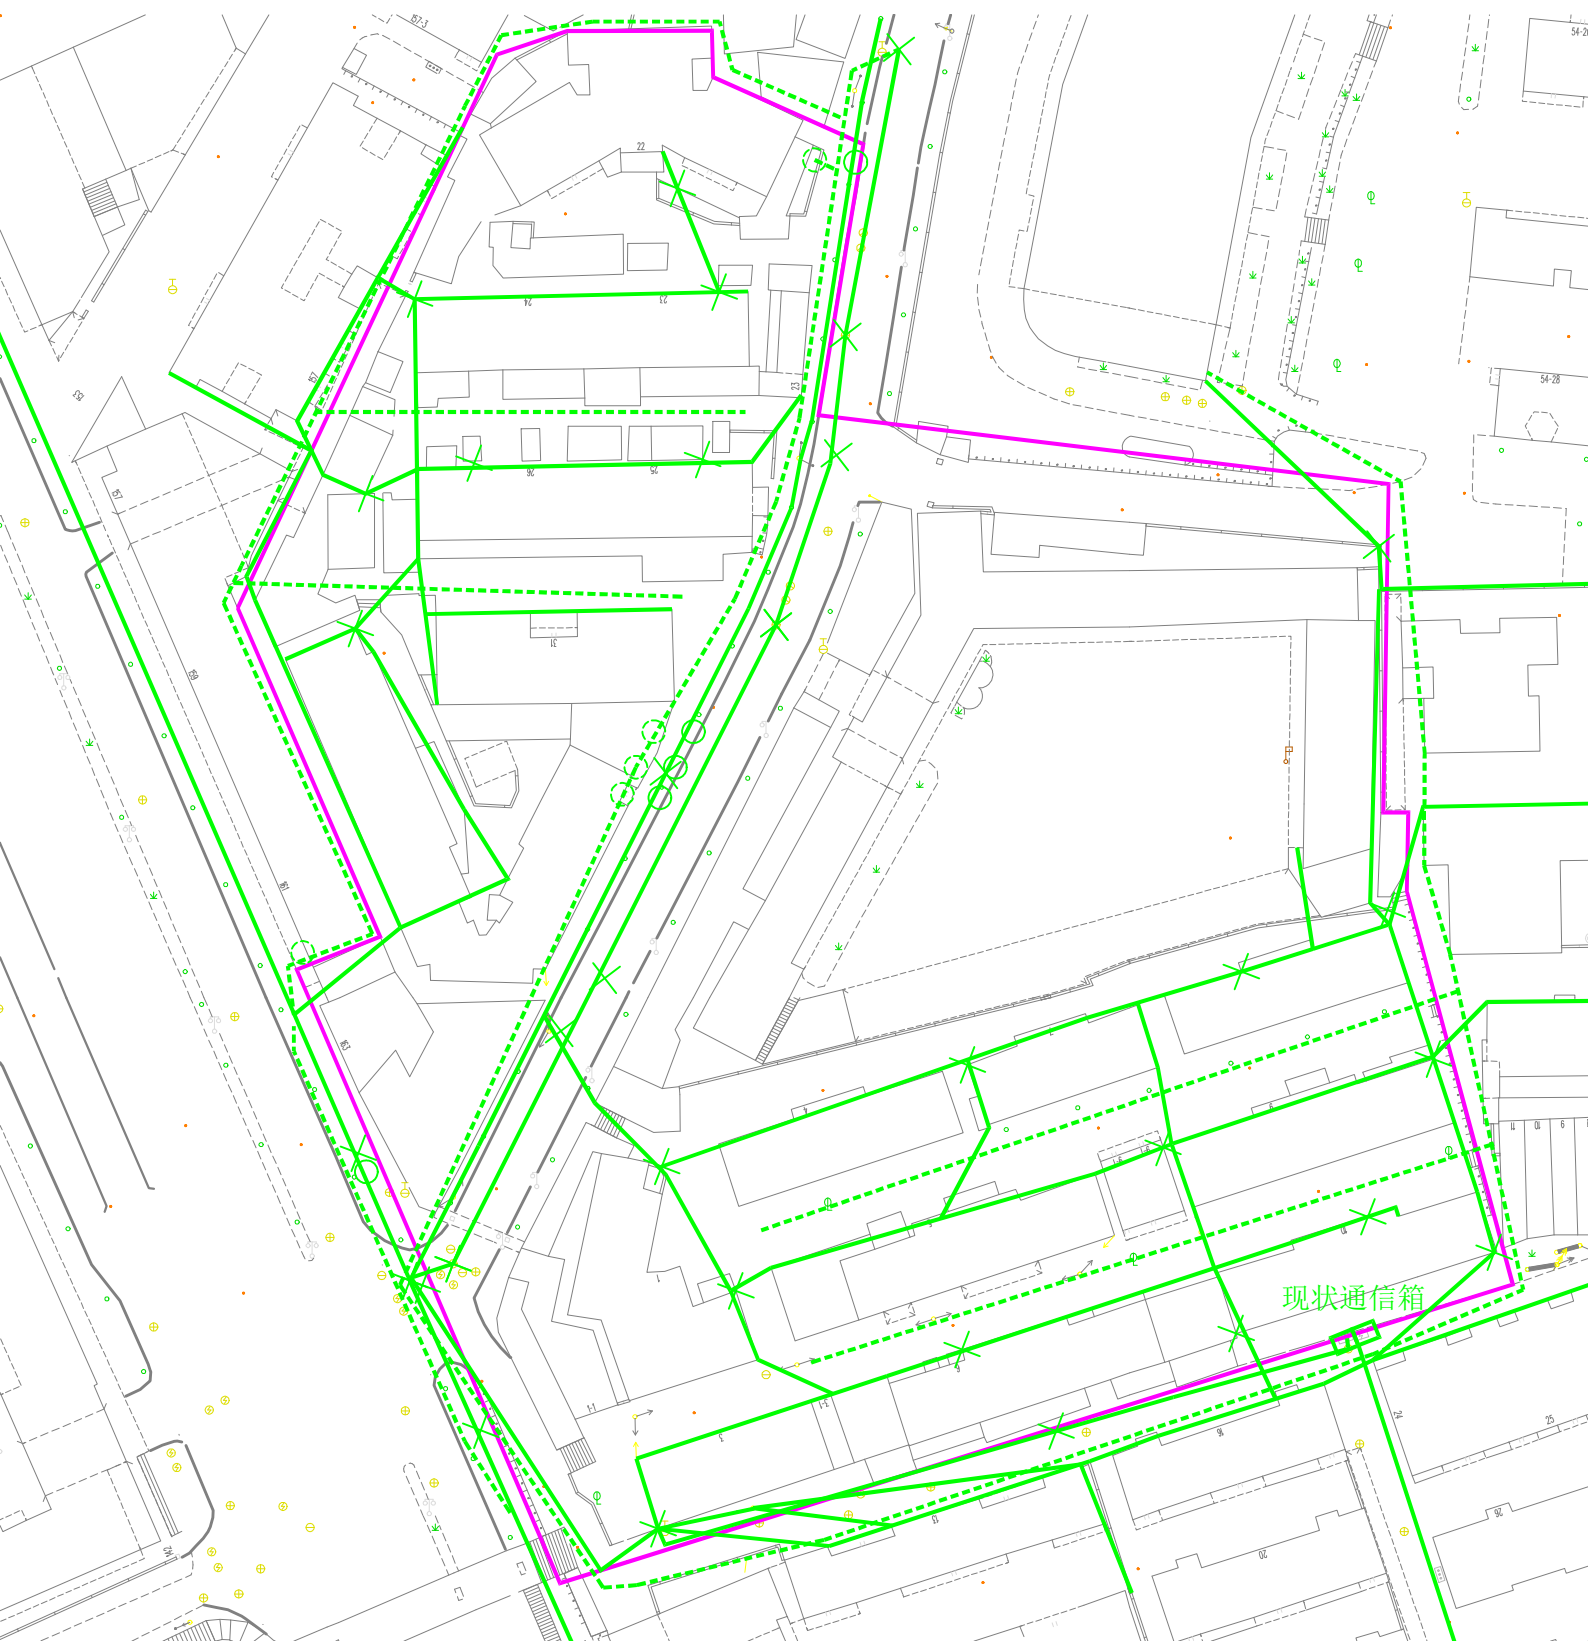

- 现状管线
- - - 迁改管线

雨污水迁改初步方案

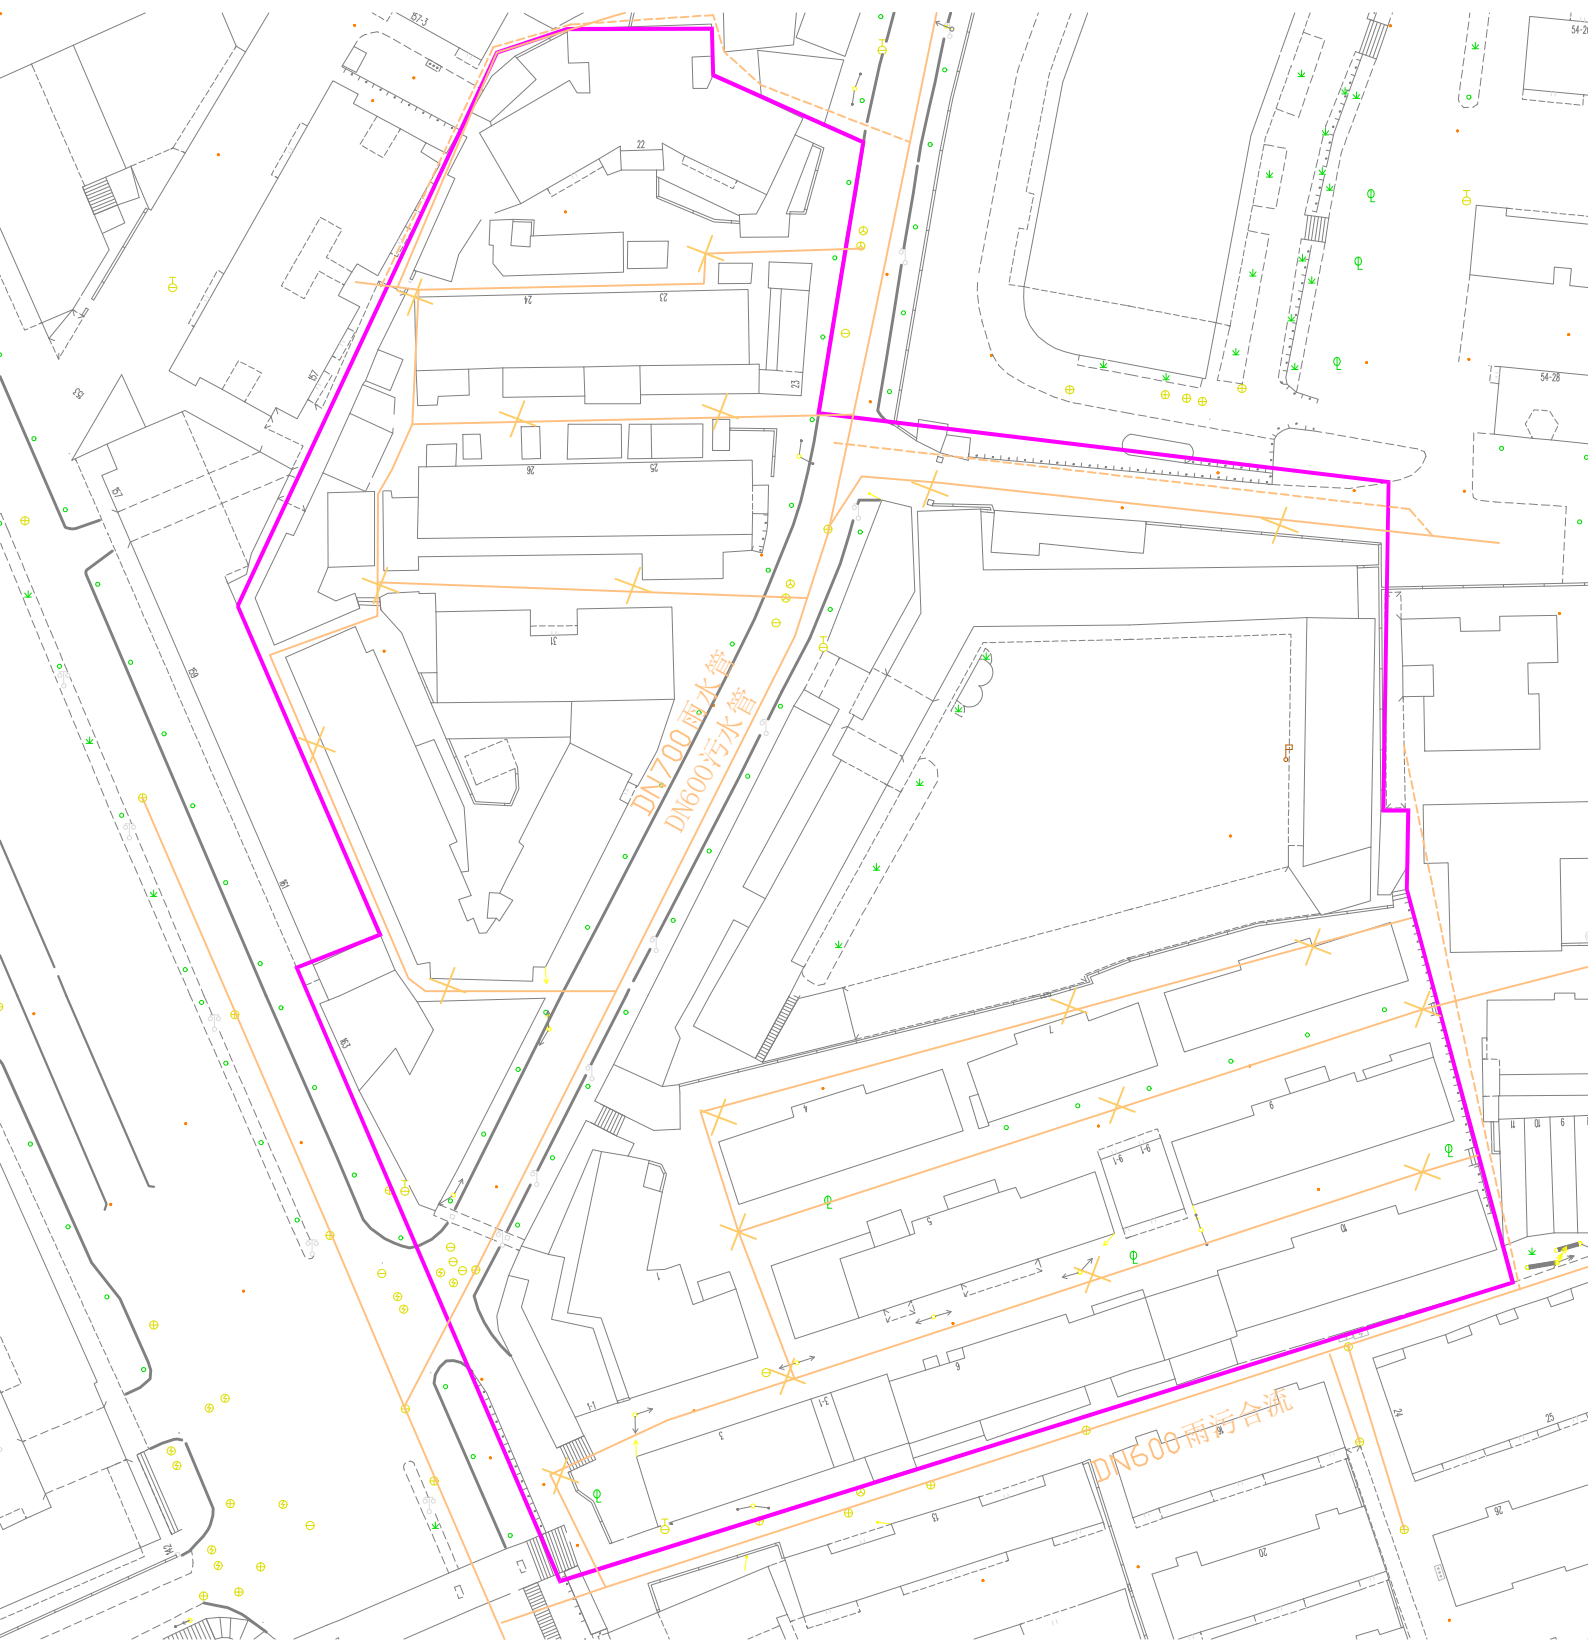

- 现状管线
- ——— 迁改管线