


# 建设用地规划红线图

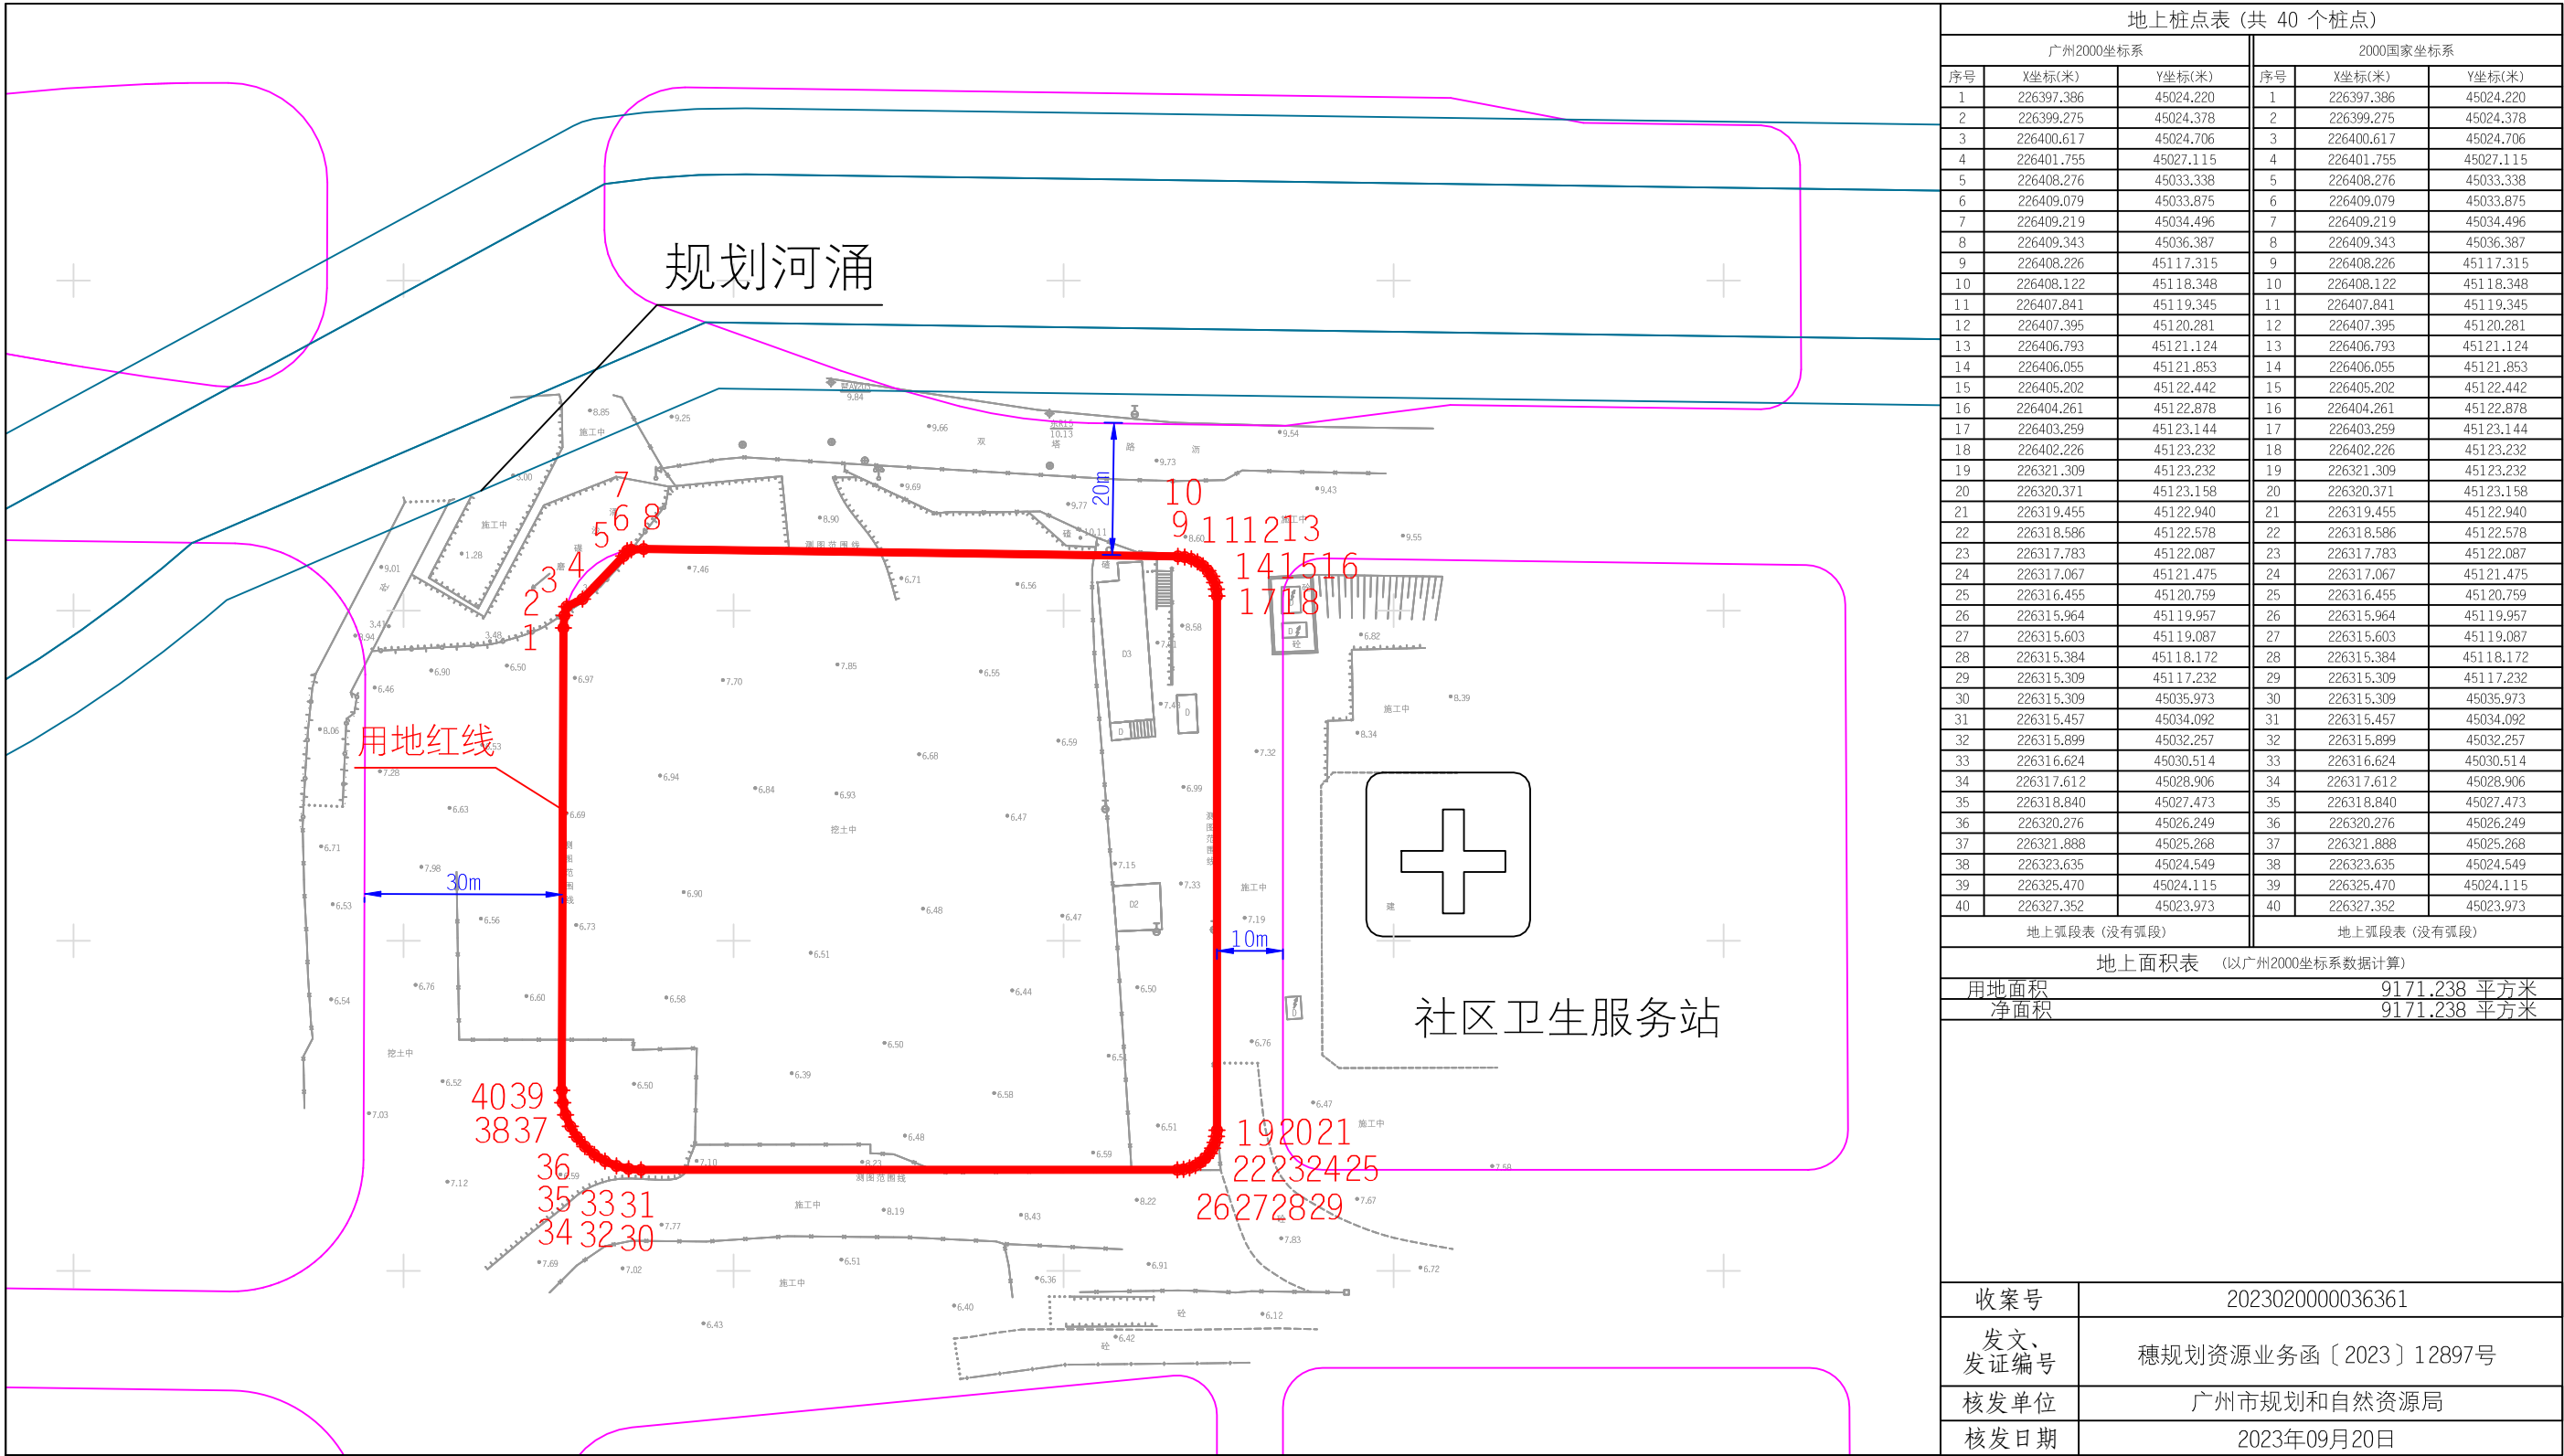

附注: 本图采用广州2000平面坐标系统和高程系统; 图中界桩坐标表之2000国家坐标系数数据供国土等部门参考使用。