


沧联社区榕村片城中村改造项目首期安置地块  
建设用地规划红线图

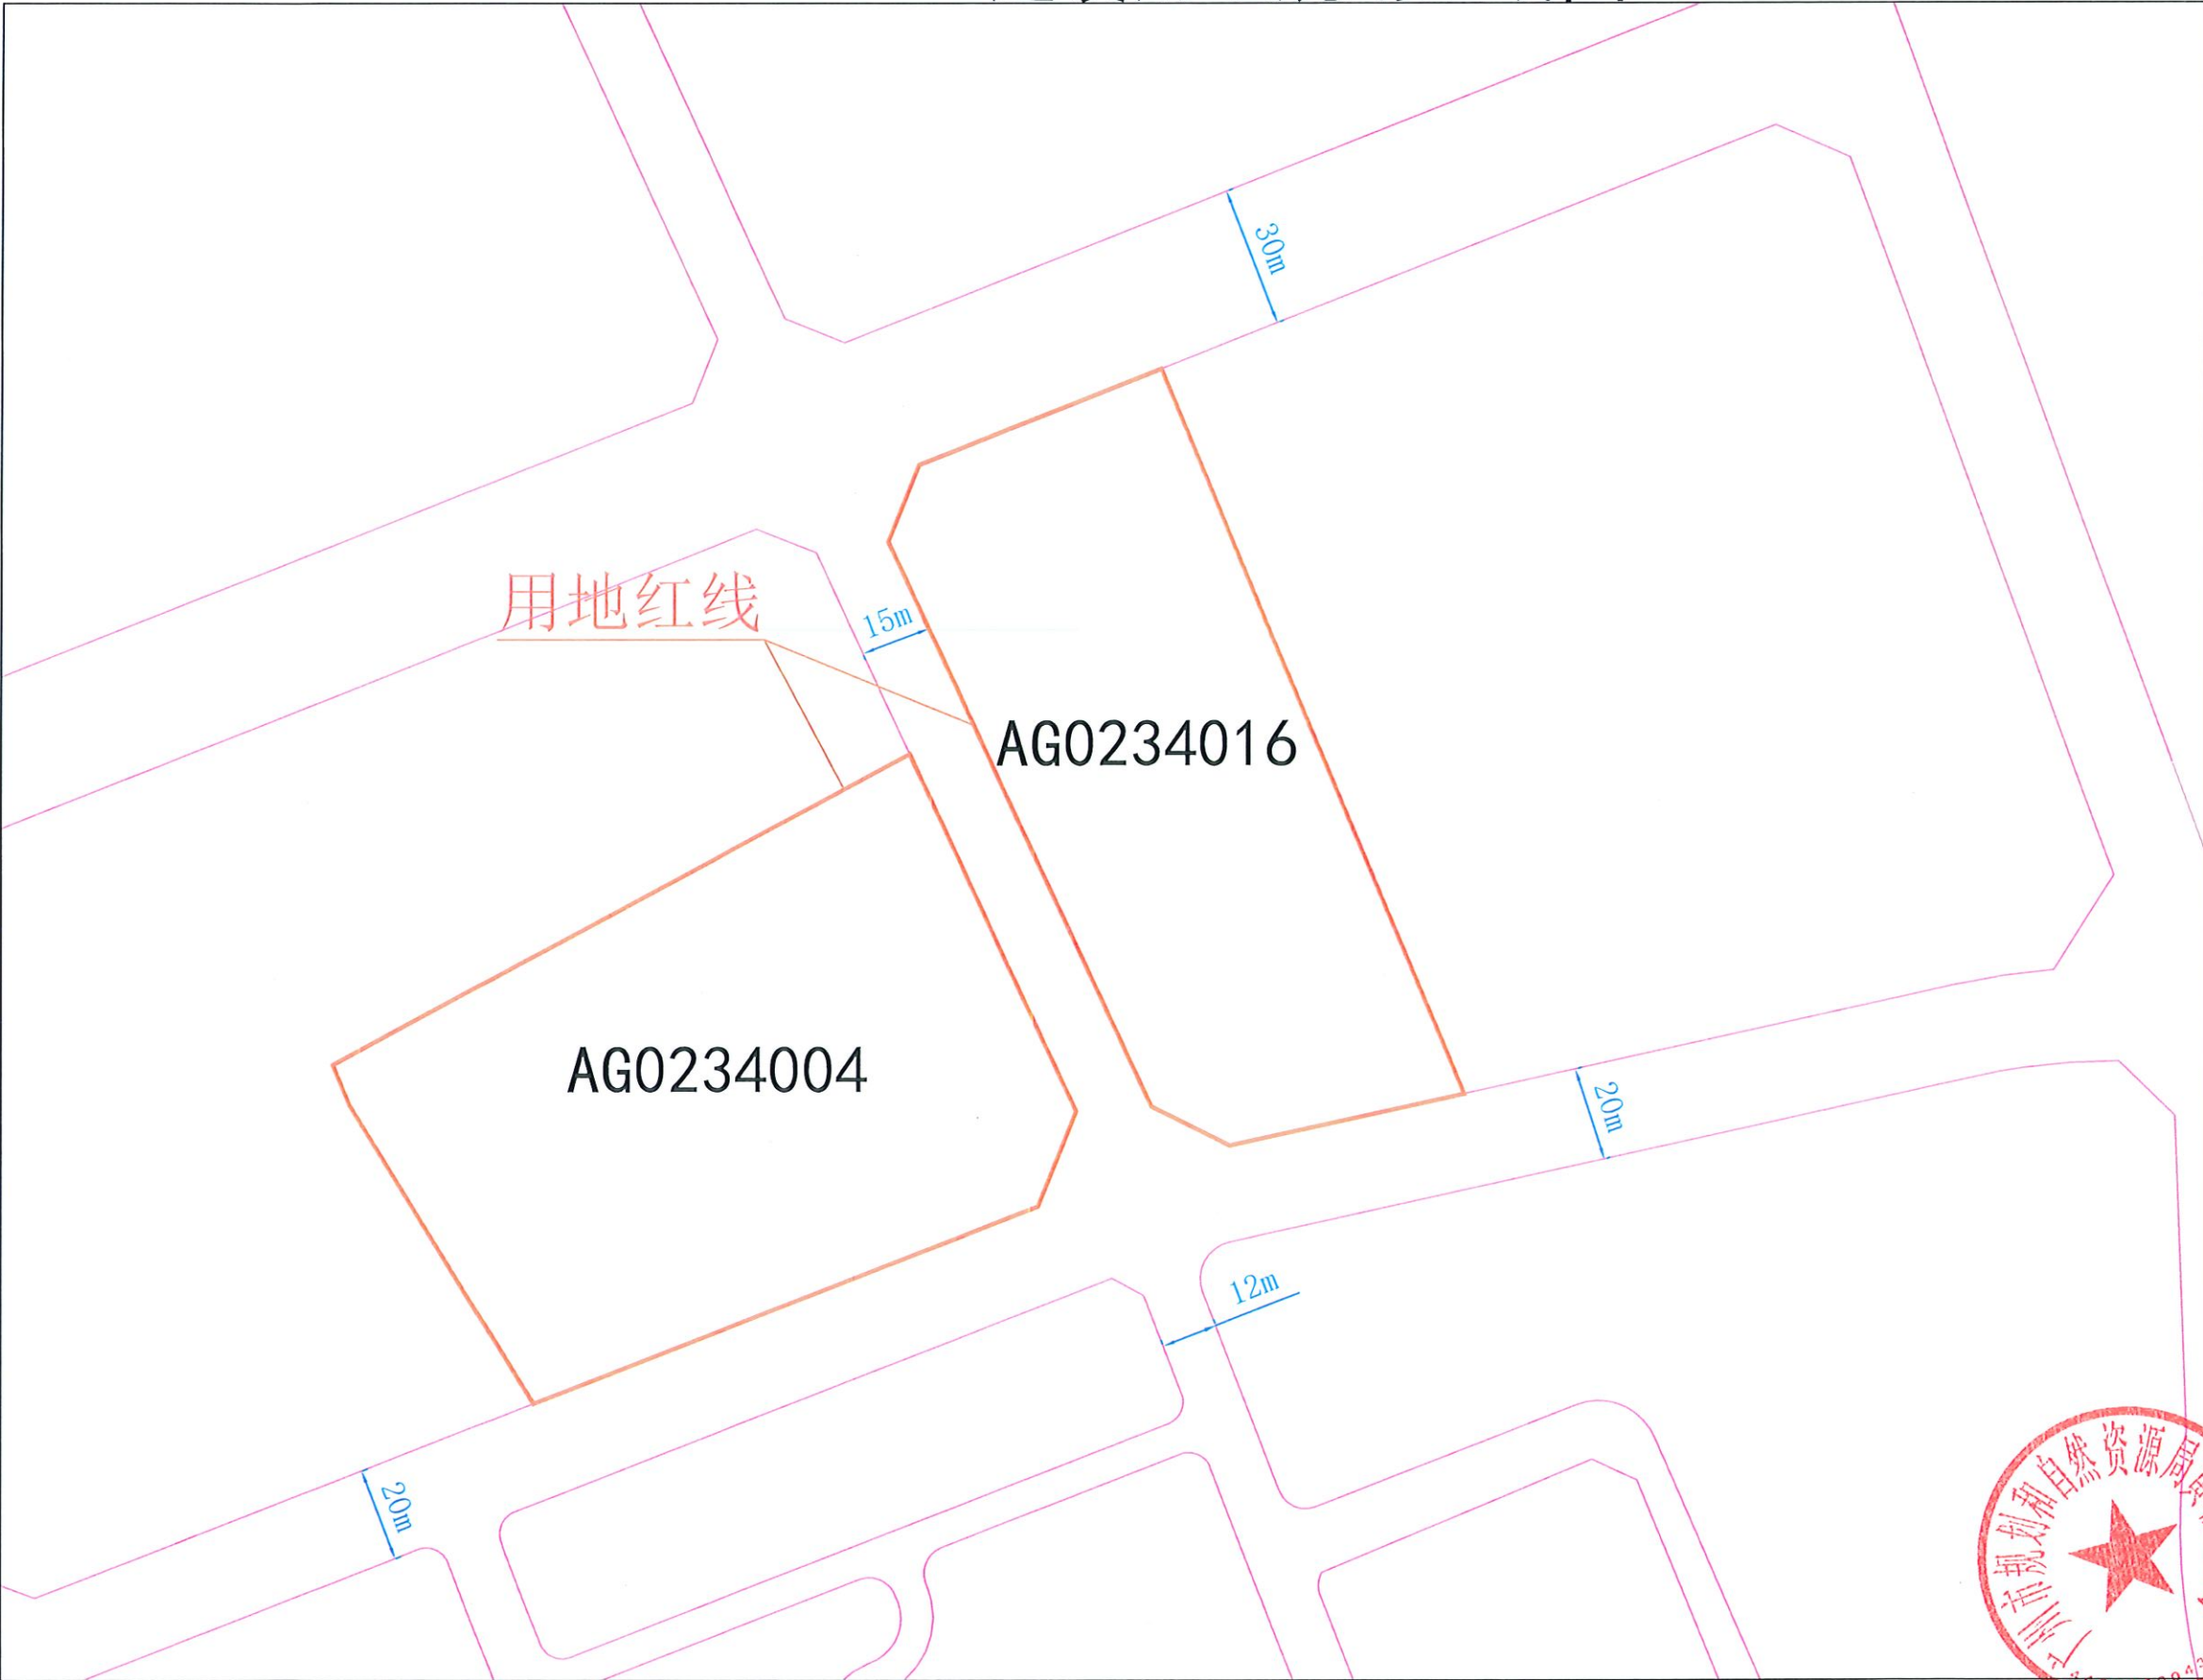

| 地上桩点表 (共 17 个桩点)                    |            |           |                        |             |            |
|-------------------------------------|------------|-----------|------------------------|-------------|------------|
| 广州2000坐标系                           |            |           | 2000国家坐标系              |             |            |
| 序号                                  | X坐标(米)     | Y坐标(米)    | 序号                     | X坐标(米)      | Y坐标(米)     |
| 1                                   | 227414.910 | 66116.009 | 1                      | 2557088.305 | 452721.519 |
| 2                                   | 227481.027 | 66239.479 | 2                      | 2557153.825 | 452845.311 |
| 3                                   | 227475.654 | 66241.995 | 3                      | 2557148.439 | 453047.801 |
| 4                                   | 227470.996 | 66244.176 | 4                      | 2557143.771 | 453049.960 |
| 5                                   | 227463.205 | 66247.825 | 5                      | 2557135.962 | 452853.570 |
| 6                                   | 227435.975 | 66260.576 | 6                      | 2557108.670 | 452666.190 |
| 7                                   | 227405.121 | 66275.025 | 7                      | 2557077.746 | 452889.490 |
| 8                                   | 227384.778 | 66266.876 | 8                      | 2557057.443 | 452872.243 |
| 9                                   | 227366.948 | 66221.015 | 9                      | 2557039.834 | 452826.295 |
| 10                                  | 227342.910 | 66159.186 | 10                     | 2557016.095 | 452764.350 |
| 11                                  | 227406.438 | 66119.592 | 11                     | 2557079.815 | 452725.063 |
| 12                                  | 227526.199 | 66234.889 | 12                     | 2557199.019 | 452810.909 |
| 13                                  | 227542.454 | 66241.361 | 13                     | 2557215.243 | 452847.480 |
| 14                                  | 227562.880 | 66293.252 | 14                     | 2557235.419 | 452869.480 |
| 15                                  | 227408.711 | 66357.997 | 15                     | 2557089.935 | 452953.481 |
| 16                                  | 227397.738 | 66397.969 | 16                     | 2557070.304 | 452913.302 |
| 17                                  | 227406.029 | 66291.163 | 17                     | 2557078.576 | 452896.632 |
| 地上桩点表 (没有桩点)                        |            |           | 地上桩点表 (没有桩点)           |             |            |
| 地上面积表 (以广州2000坐标系数据计算)              |            |           |                        |             |            |
| 用地面积                                |            |           | 22785.798 平方米          |             |            |
| 净面积                                 |            |           | 22785.798 平方米          |             |            |
| 分地块AG0234004桩点表 (共 11 个桩点)          |            |           |                        |             |            |
| 广州2000坐标系                           |            |           | 2000国家坐标系              |             |            |
| 序号                                  | X坐标(米)     | Y坐标(米)    | 序号                     | X坐标(米)      | Y坐标(米)     |
| 1                                   | 227414.910 | 66116.009 | 1                      | 2557088.305 | 452721.519 |
| 2                                   | 227481.027 | 66239.479 | 2                      | 2557153.825 | 452845.311 |
| 3                                   | 227475.654 | 66241.995 | 3                      | 2557148.439 | 453047.801 |
| 4                                   | 227470.996 | 66244.176 | 4                      | 2557143.771 | 453049.960 |
| 5                                   | 227463.205 | 66247.825 | 5                      | 2557135.962 | 452853.570 |
| 6                                   | 227435.975 | 66260.576 | 6                      | 2557108.670 | 452666.190 |
| 7                                   | 227405.121 | 66275.025 | 7                      | 2557077.746 | 452889.490 |
| 8                                   | 227384.778 | 66266.876 | 8                      | 2557057.443 | 452872.243 |
| 9                                   | 227366.948 | 66221.015 | 9                      | 2557039.834 | 452826.295 |
| 10                                  | 227342.910 | 66159.186 | 10                     | 2557016.095 | 452764.350 |
| 11                                  | 227406.438 | 66119.592 | 11                     | 2557079.815 | 452725.063 |
| 分地块AG0234004桩点表 (没有桩点)              |            |           | 分地块AG0234004桩点表 (没有桩点) |             |            |
| 分地块AG0234004面积表 (以广州2000坐标系数据计算)    |            |           |                        |             |            |
| 用地面积                                |            |           | 12353.037 平方米          |             |            |
| 净面积                                 |            |           | 12353.037 平方米          |             |            |
| 分地块AG0234016桩点表 (共 6 个桩点)           |            |           |                        |             |            |
| 广州2000坐标系                           |            |           | 2000国家坐标系              |             |            |
| 序号                                  | X坐标(米)     | Y坐标(米)    | 序号                     | X坐标(米)      | Y坐标(米)     |
| 12                                  | 227526.199 | 66234.889 | 12                     | 2557199.019 | 452810.909 |
| 13                                  | 227542.454 | 66241.361 | 13                     | 2557215.243 | 452847.480 |
| 14                                  | 227562.880 | 66293.252 | 14                     | 2557235.419 | 452869.480 |
| 15                                  | 227408.711 | 66357.997 | 15                     | 2557089.935 | 452953.481 |
| 16                                  | 227397.738 | 66397.969 | 16                     | 2557070.304 | 452913.302 |
| 17                                  | 227406.029 | 66291.163 | 17                     | 2557078.576 | 452896.632 |
| 分地块AG0234016桩点表 (没有桩点)              |            |           | 分地块AG0234016桩点表 (没有桩点) |             |            |
| 分地块AG0234016面积表 (以广州2000坐标系数据计算)    |            |           |                        |             |            |
| 用地面积                                |            |           | 10432.760 平方米          |             |            |
| 净面积                                 |            |           | 10432.760 平方米          |             |            |
| 接收单位 广州开发区规划和自然资源局、广州市规划和自然资源局黄埔区分局 |            |           |                        |             |            |
| 发文编号 穗开规划资源预设[2025]10号              |            |           |                        |             |            |
| 核发时间 2025年7月22日                     |            |           |                        |             |            |