

宗地图

(正式图)


编号： 中G2024041号

宗地面积: 12549.51平方米

图号: 2574.00-462.25 等

土地坐落:广州市增城区中新镇广汕南路南侧

不动产单元号:440118103212GB00019W000000000

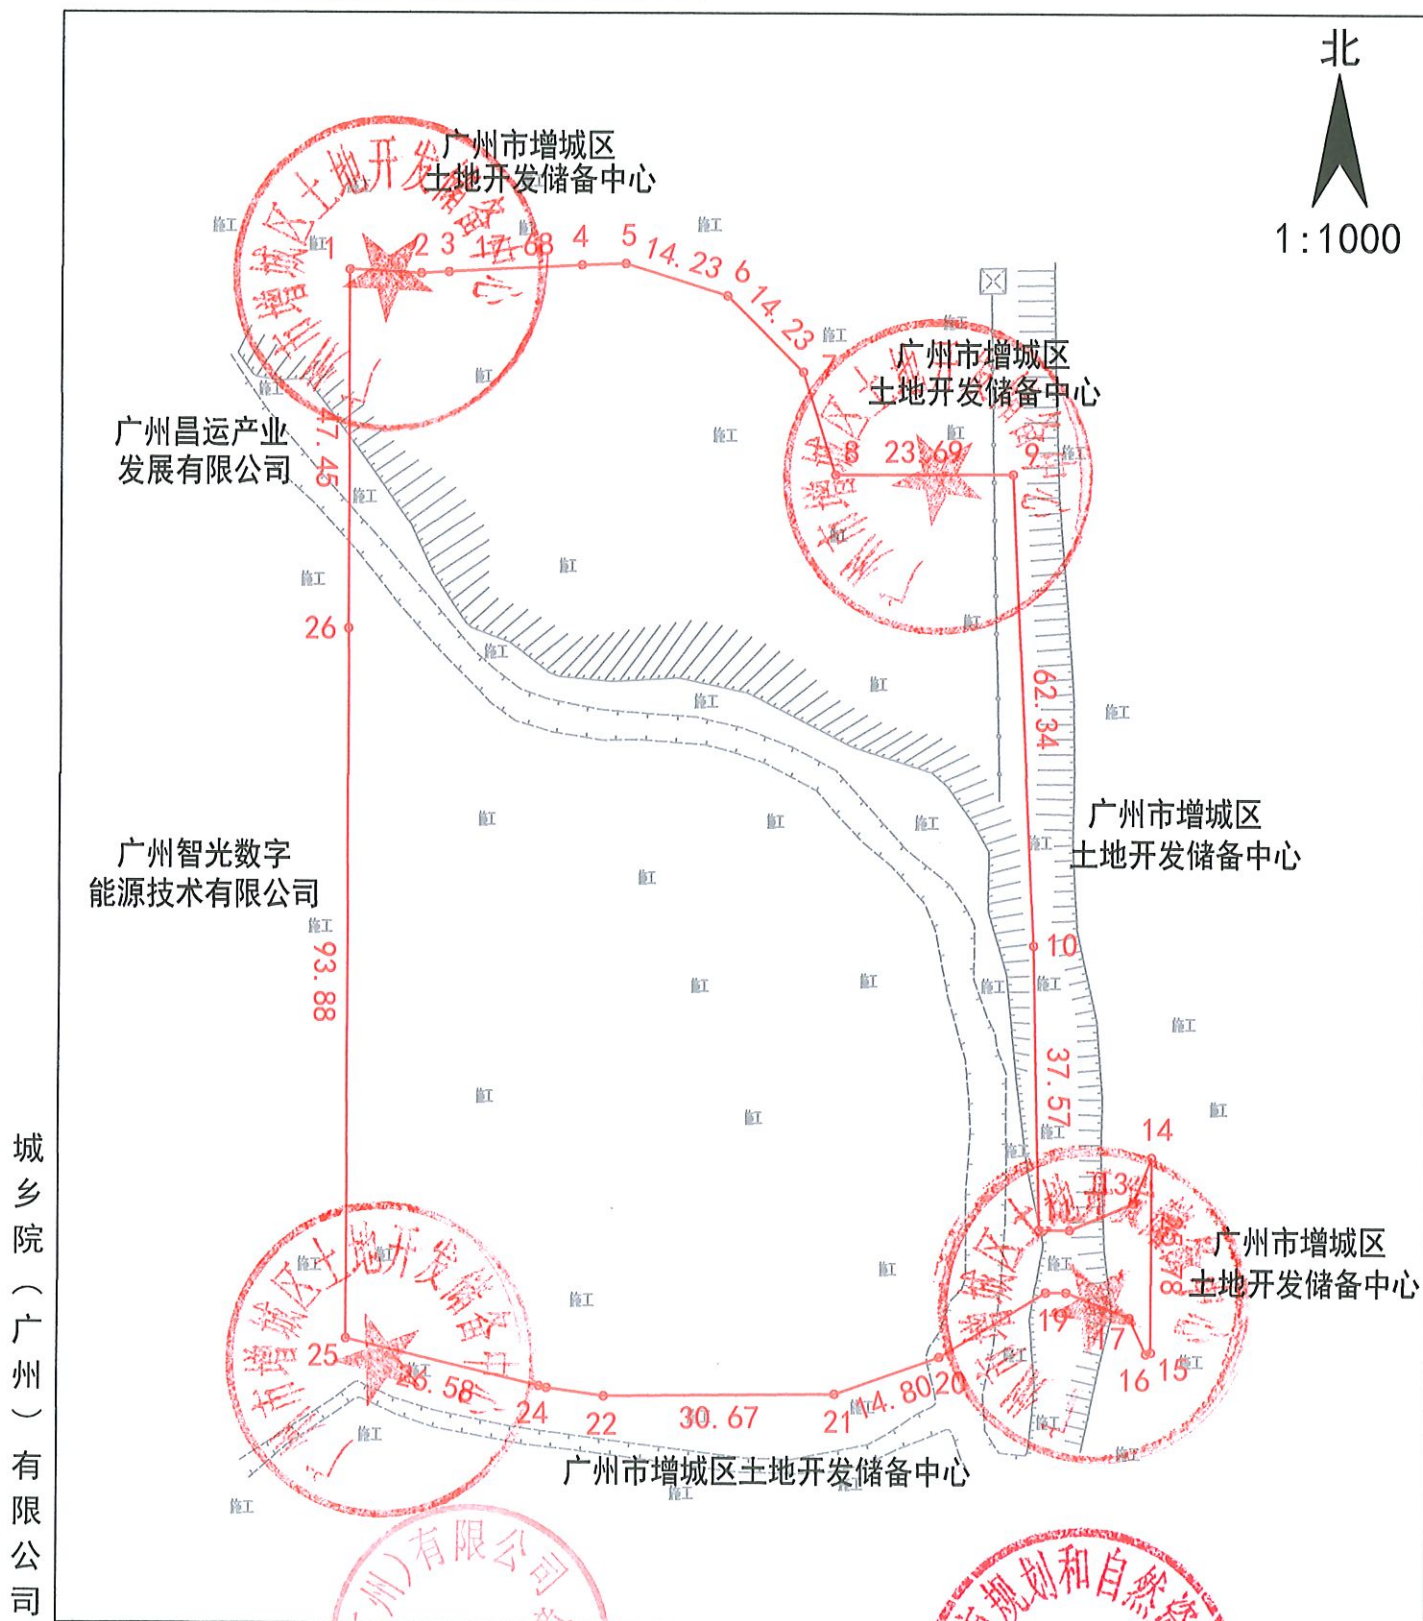

2000国家大地坐标系, 中央子午线 114° , 1985国家高程基准, 等高距为1米。

测量日期: 2024. 8. 4

制图日期:2024. 8. 5

制图单位(盖章):

审核单位(盖章):

测量员:丁普照

审查员:刘培坤

审定员:刘仕凡

不动产权籍调查成果
审核专用章

一增城