



东翼商场二层原平面图 1:250

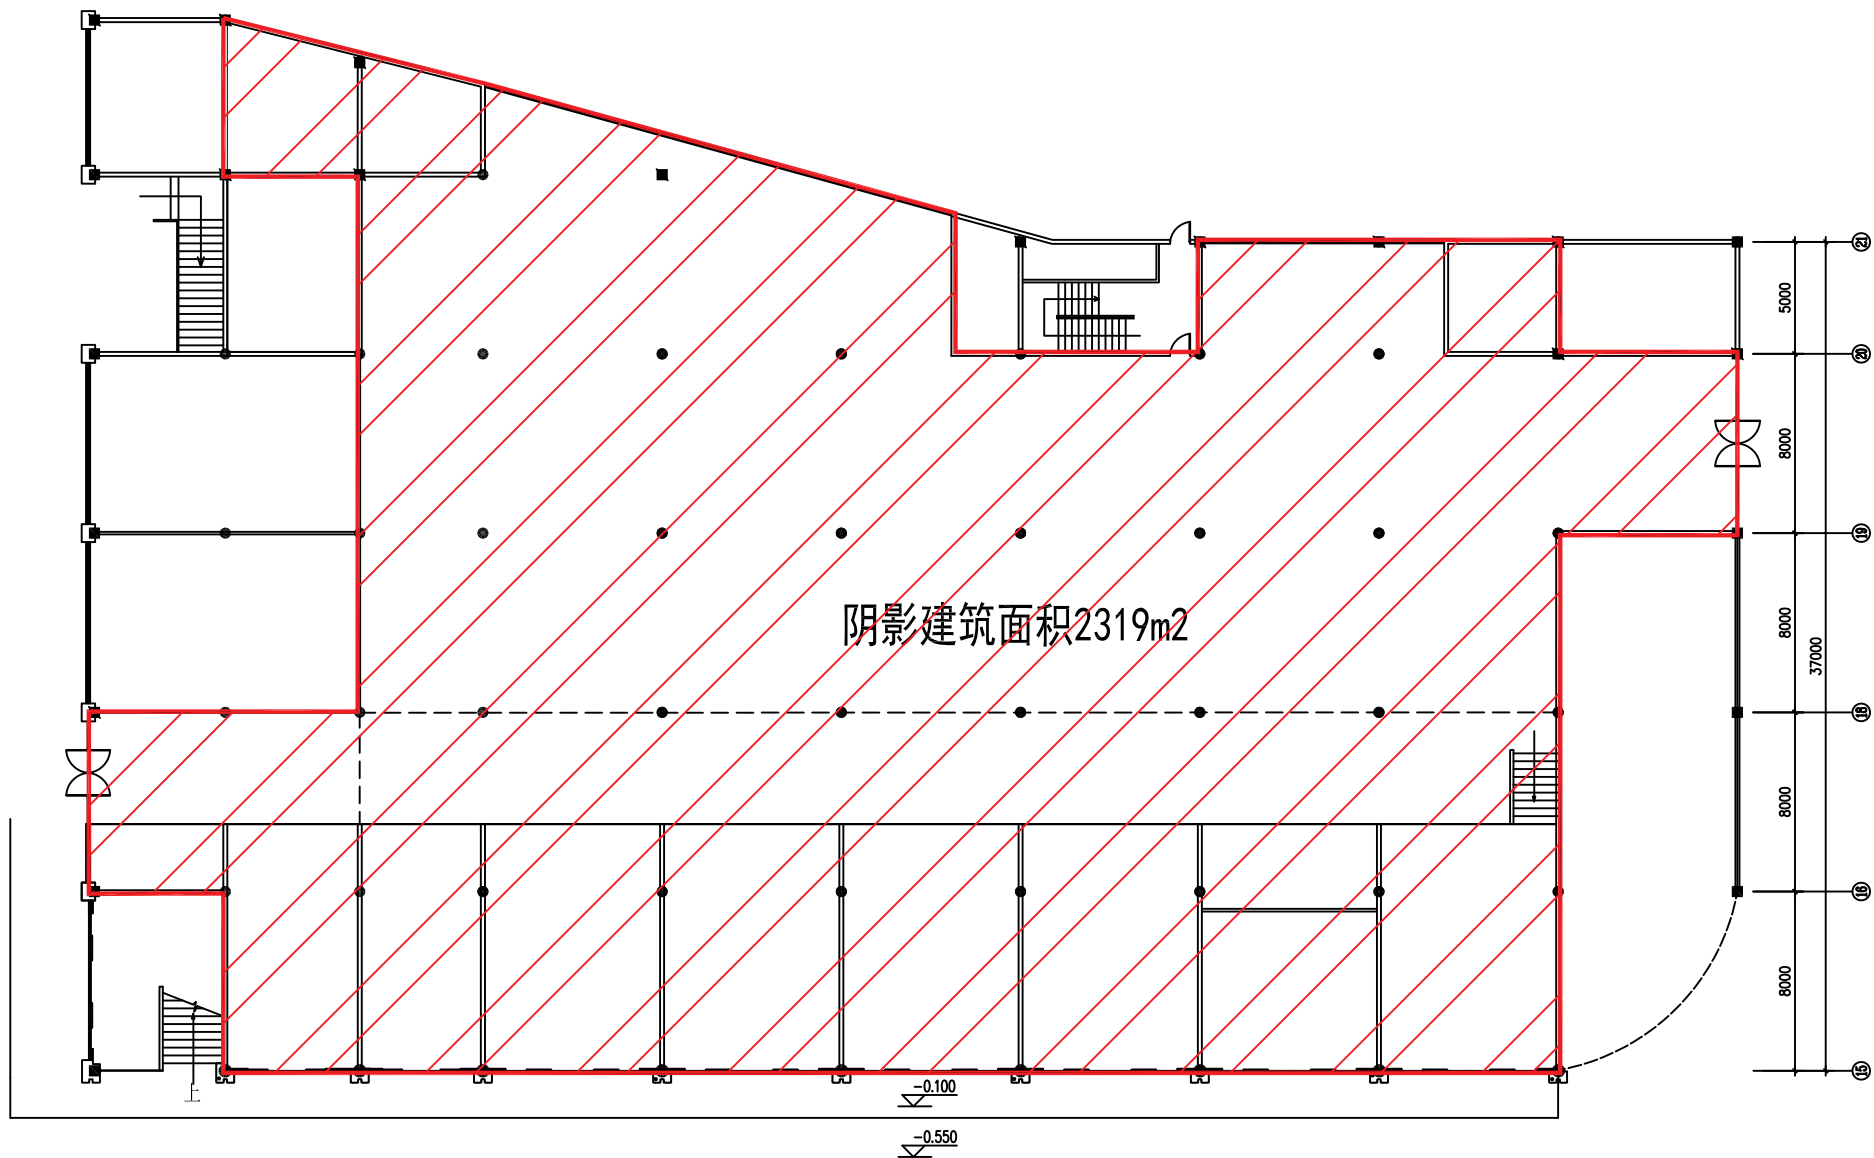


东翼商场首层原平面图 1:250

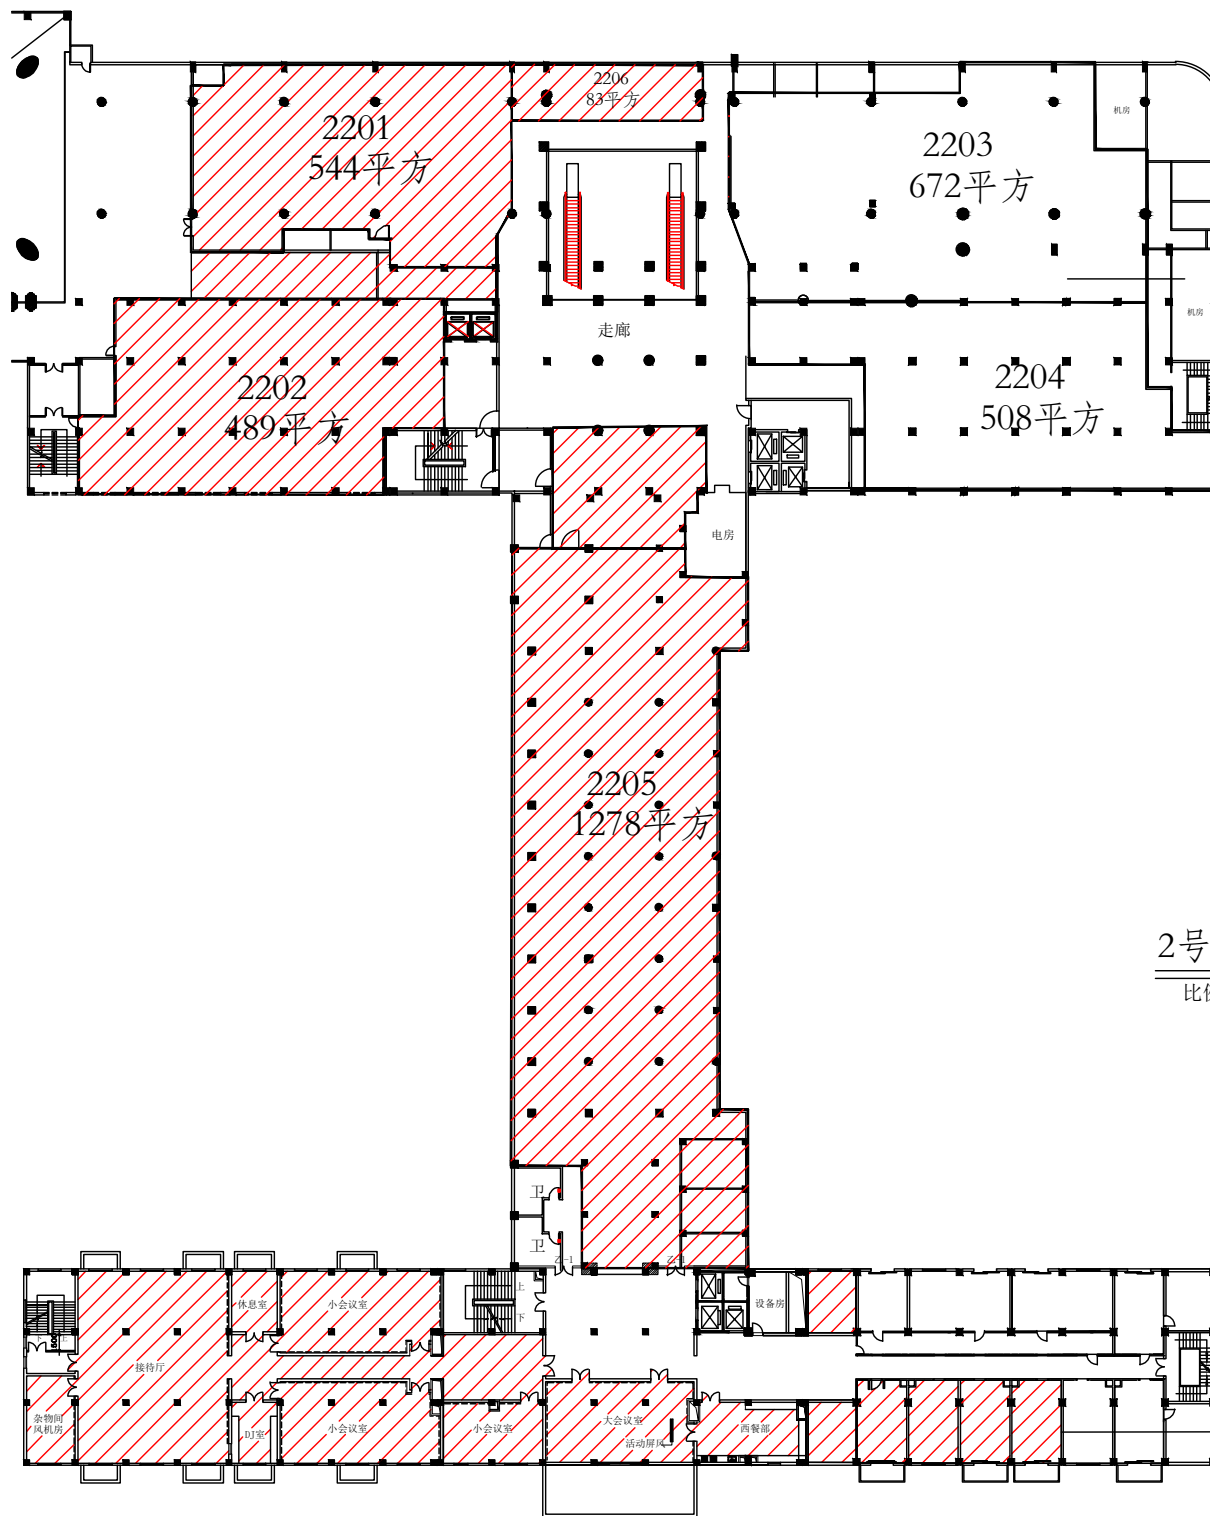

2号楼2楼平面图

比例: 1:450

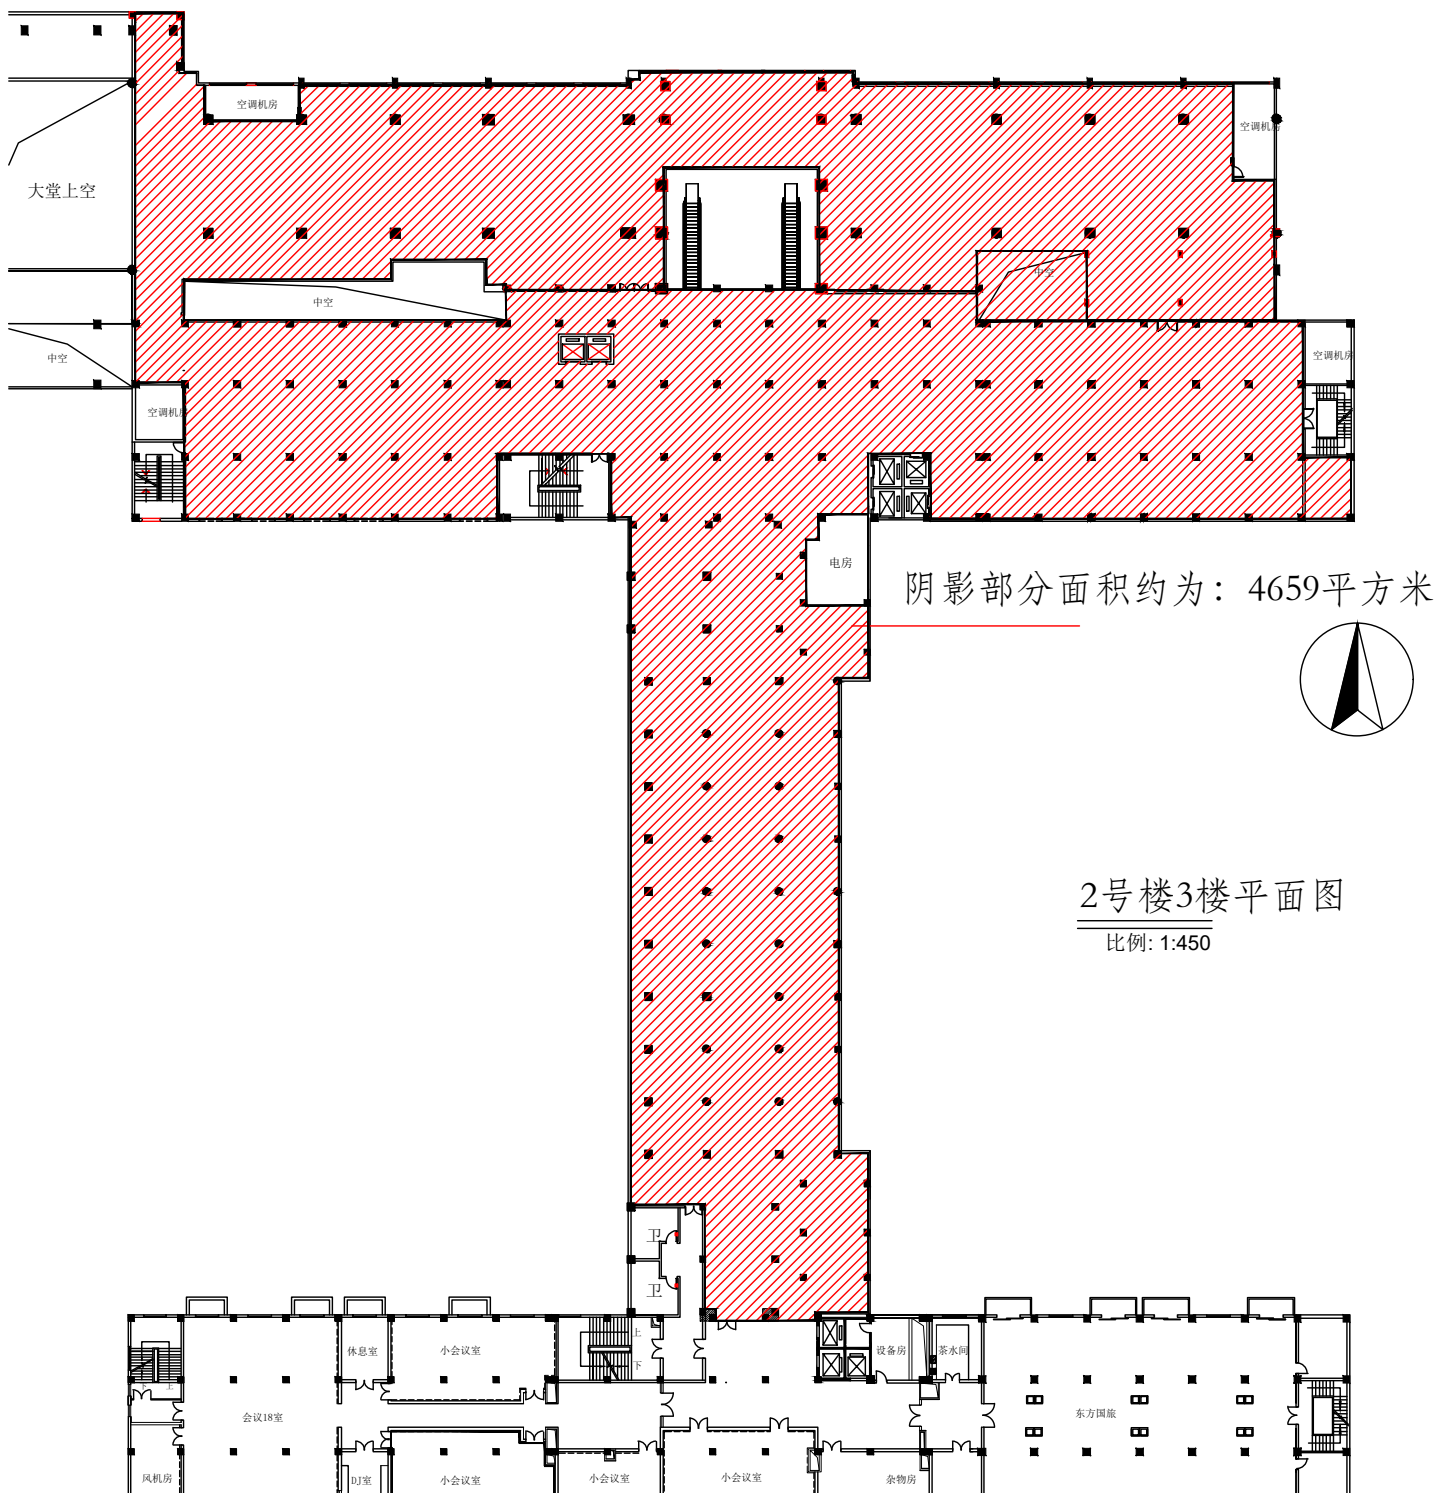

阴影部分面积约为：4659平方米

2号楼3楼平面图
比例: 1:450