


2、望江路现状为未开发荒地，且现状还有污水处理厂排水管道，敷设高压电缆经过污水处理厂厂区附近，需征求污水处理厂意见与取得污水处理厂厂区规划；确定高压线路是否与污水处理厂排水管道等设施是否有冲突。

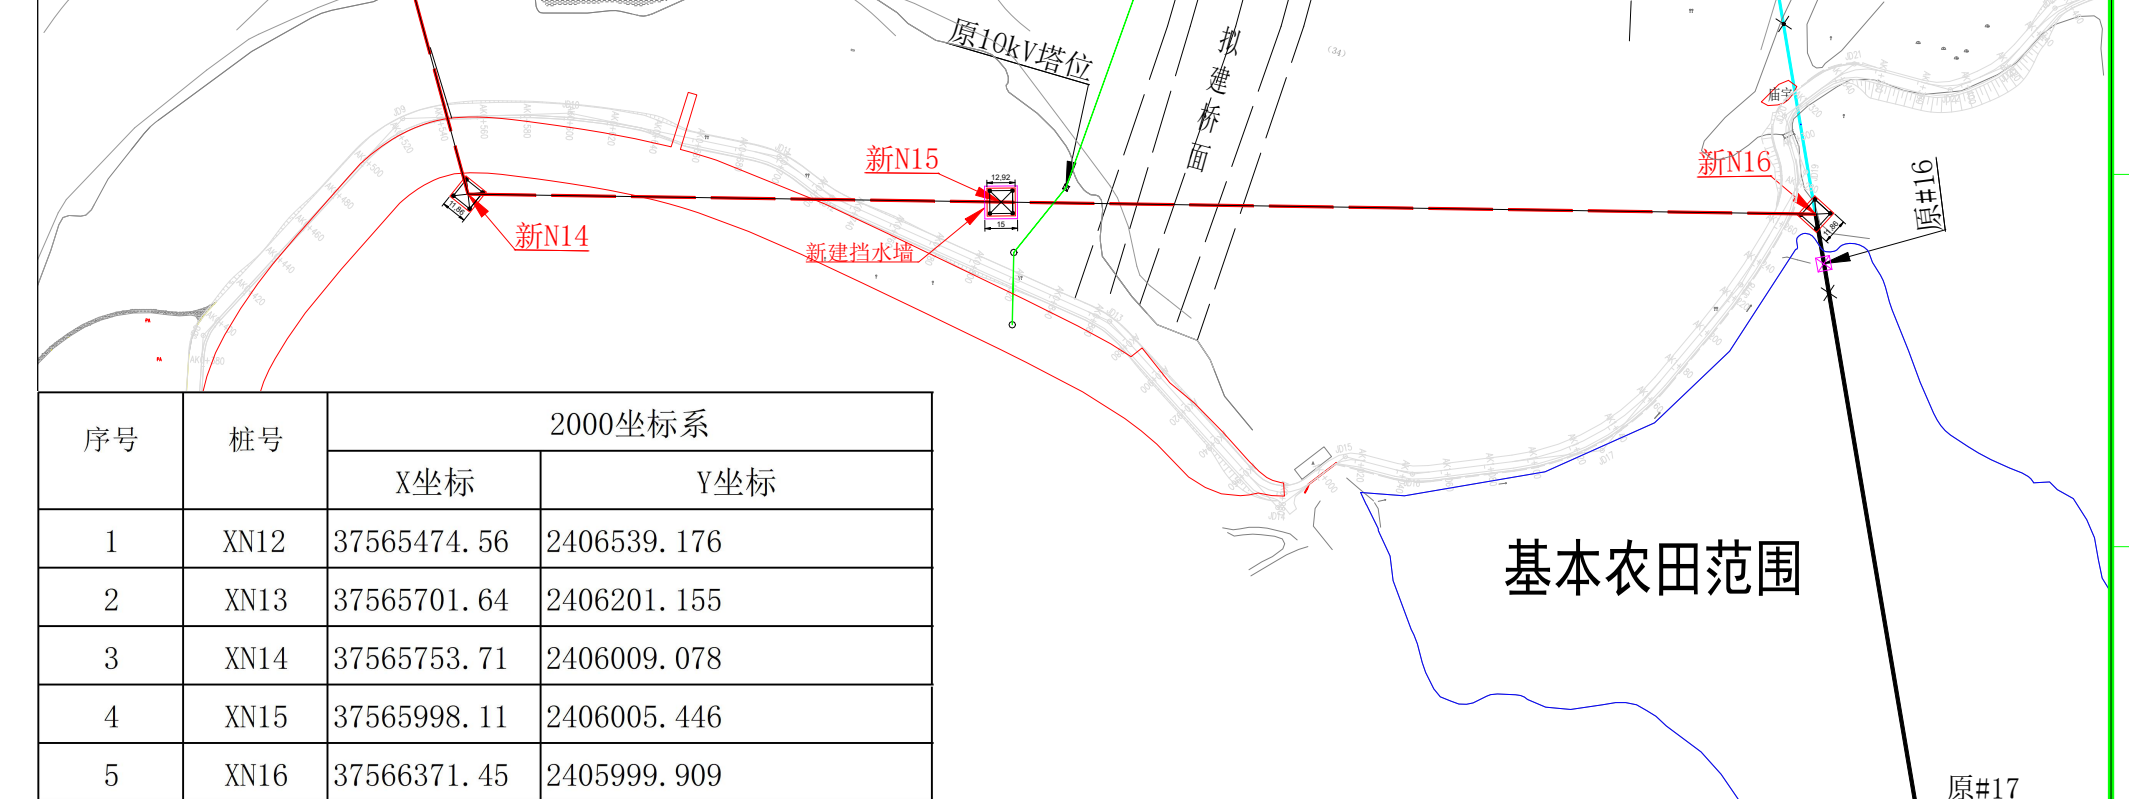

序号	桩号	2000坐标系	
		X坐标	Y坐标
1	XN12	37565474.56	2406539.176
2	XN13	37565701.64	2406201.155
3	XN14	37565753.71	2406009.078
4	XN15	37565998.11	2406005.446
5	XN16	37566371.45	2405999.909

阳江凯源电力设计有限公司
YANG JIANG KAI YUAN ELECTRIC POWER DESIGN CO. LTD

阳西县110kV织永线#12-#16段高压线迁改工程

图名

路径方案一览表

图号

附图01