


槎头车辆段总图1-1剖面图

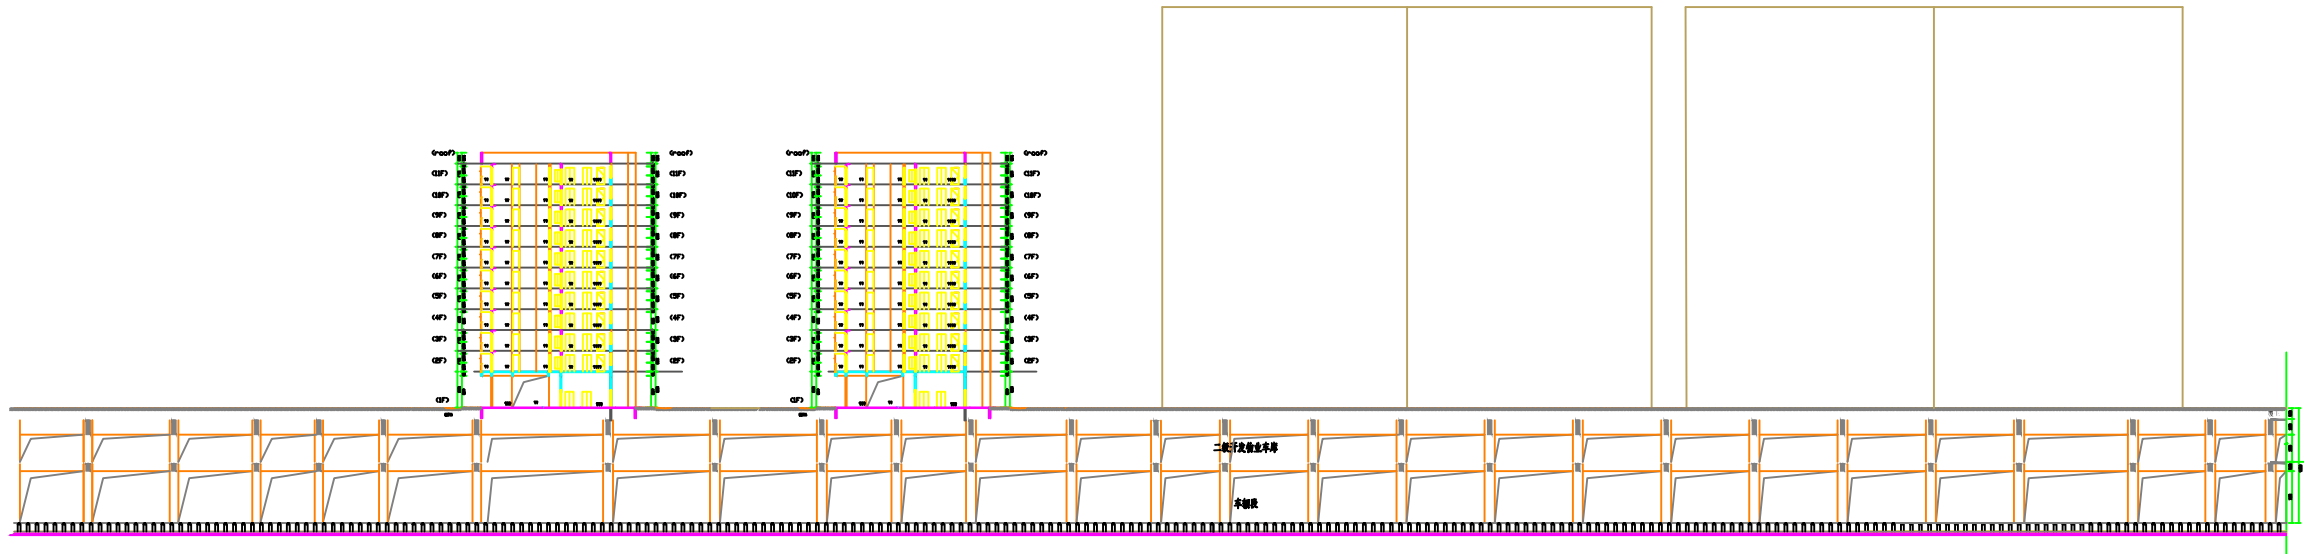

槎头车辆段总图2-2剖面图

工程名称 Project			
图纸名称 Title			
专业 Subject		设计阶段 Phase	方案阶段
图号 Drawing No.		日期 Date	
电子文件名 File Name			
版权所有，未经授权，不得复制。 ALL RIGHTS RESERVED.			