


建设用地规划红线图

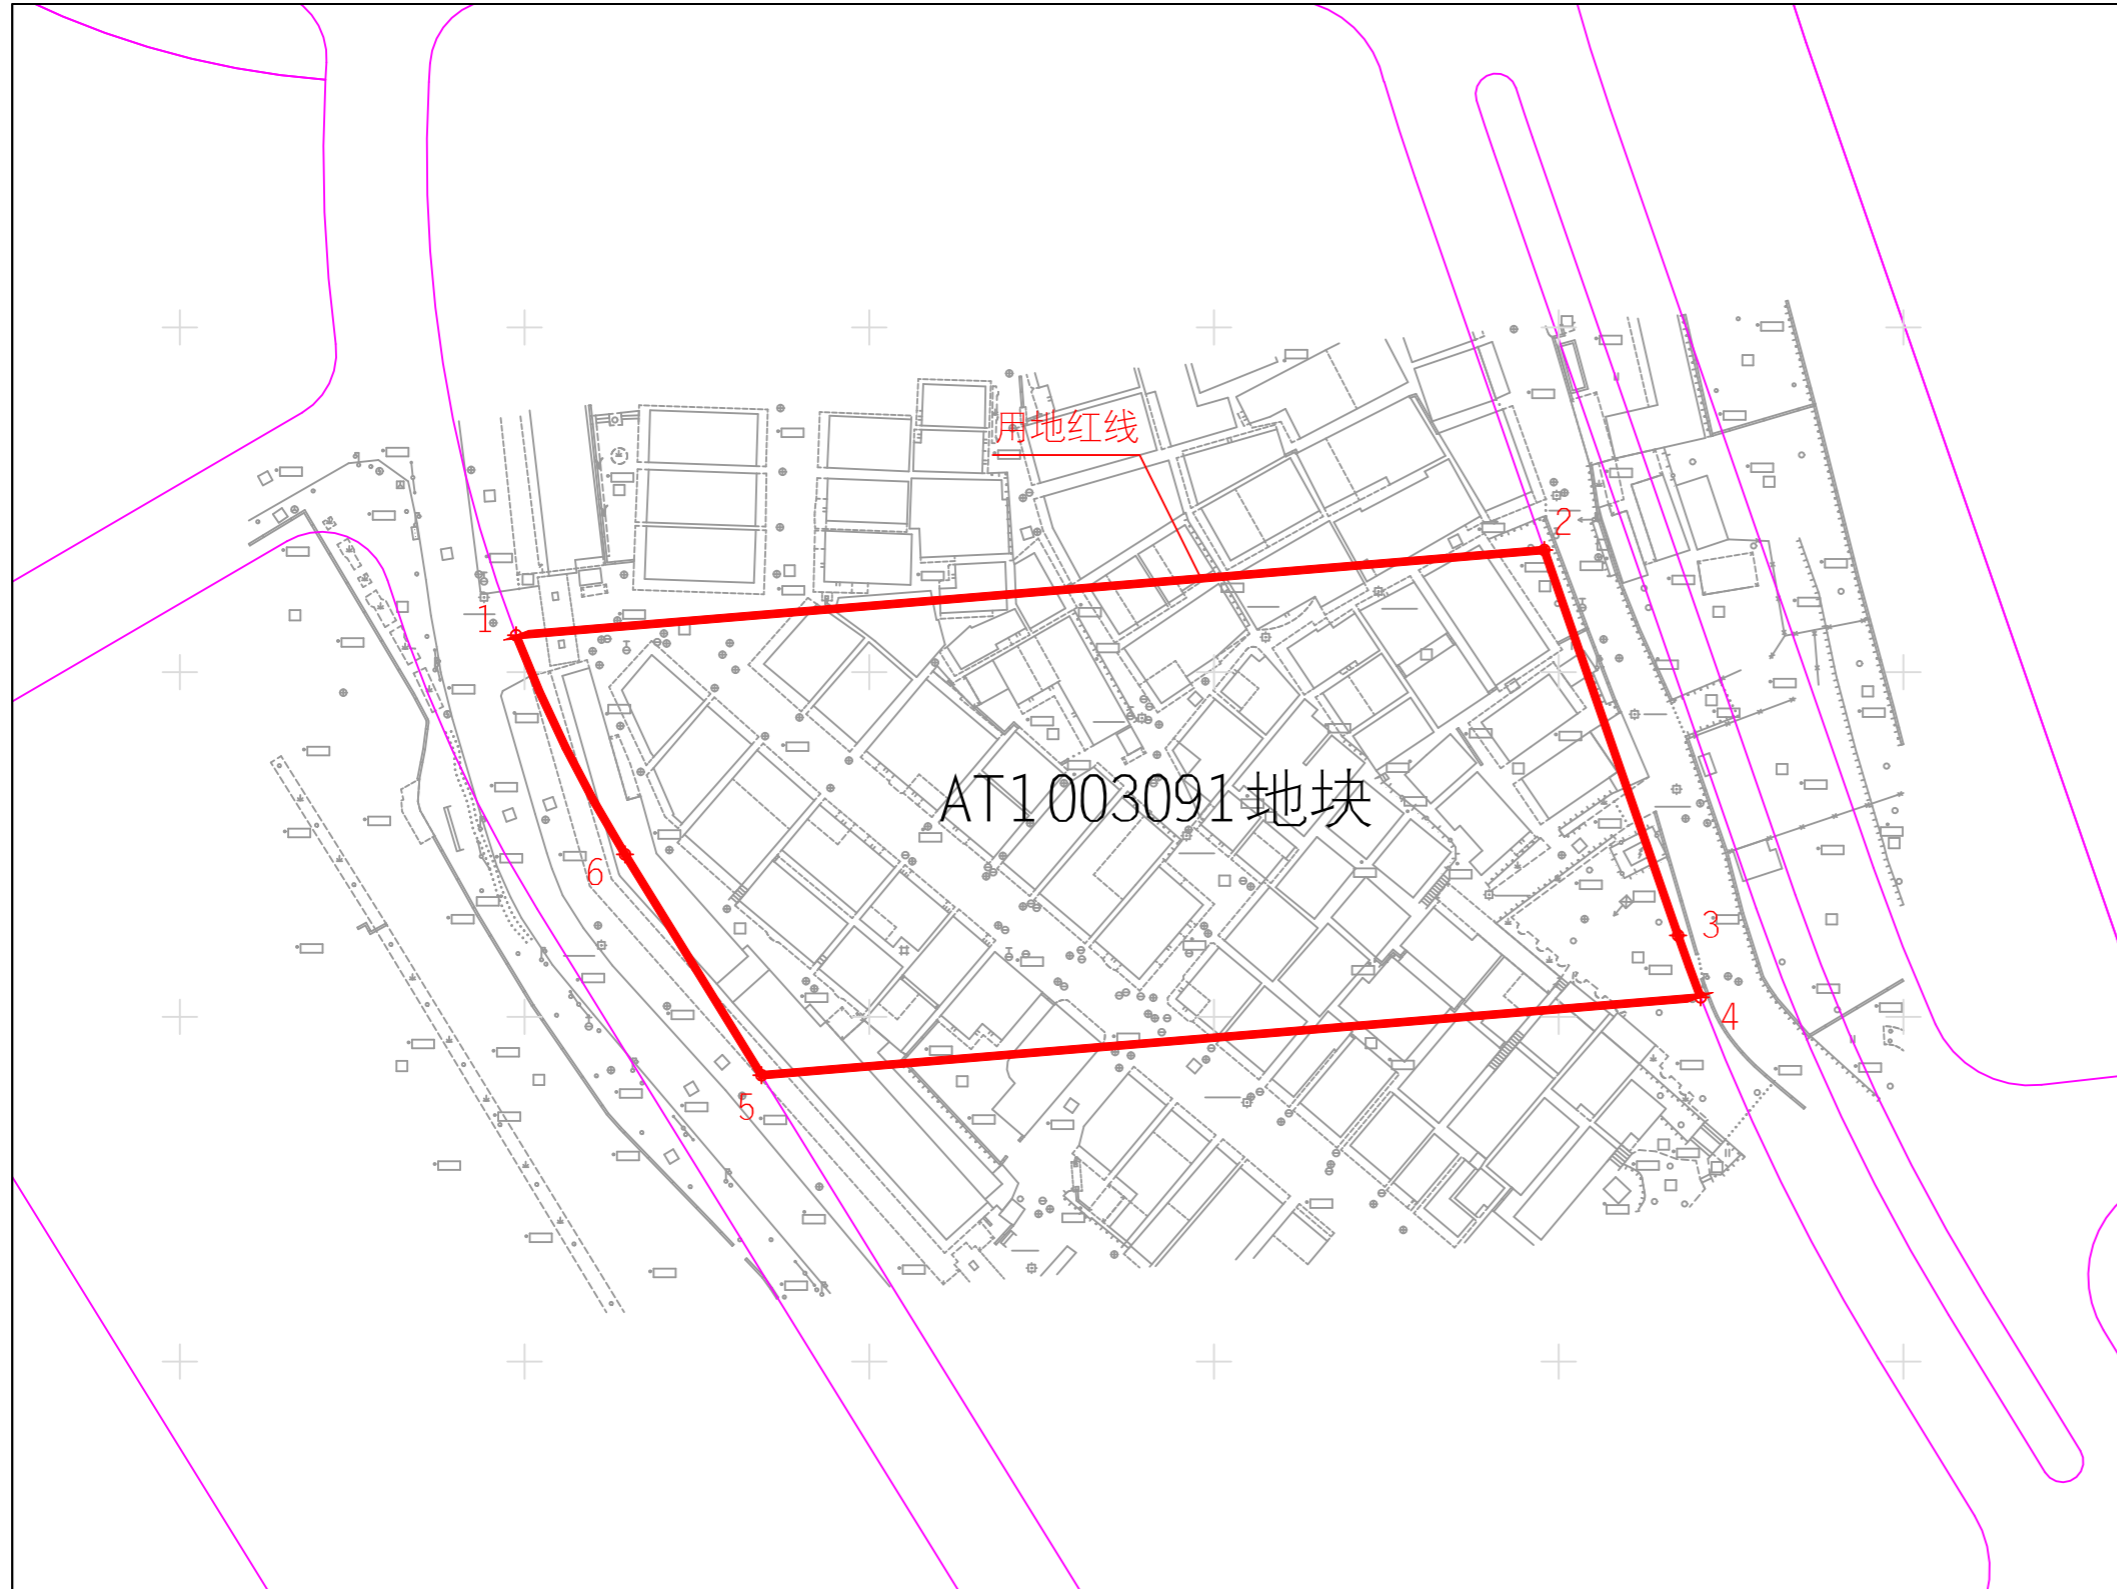

地上桩点表 (共 6 个桩点)					
广州2000坐标系			2000国家坐标系		
序号	X坐标(米)	Y坐标(米)	序号	X坐标(米)	Y坐标(米)
1	231405.353	52498.771	1	2561144.705	439123.287
2	231417.718	52647.910	2	2561156.349	439272.491
3	231361.811	52667.311	3	2561100.347	439291.622
4	231352.828	52670.582	4	2561091.347	439294.850
5	231341.534	52534.368	5	2561080.712	439158.576
6	231373.568	52514.569	6	2561112.843	439138.932

地上弧段表 (共 2 个弧段)				地上弧段表 (共 2 个弧段)			
端点	中点		半径(米)	端点	中点		半径(米)
	X坐标(米)	Y坐标(米)			X坐标(米)	Y坐标(米)	
6,1	231389.096	52505.936	192.50	6,1	2561128.413	439130.373	192.50
3,4	231357.307	52668.913	315.00	3,4	2561095.834	439293.202	315.00

地上面积表 (以广州2000坐标系数据计算)	
用地面积	9603.015 平方米
净面积	9603.015 平方米

收案号	202504000005481
发文、发证编号	穗规划资源预选〔2025〕52号
核发单位	广州市规划和自然资源局
核发日期	2025年02月27日

附注：本图采用广州2000平面坐标系统和高程系统；图中界桩坐标表之2000国家坐标系数据供参考使用。