


建设用地规划红线图

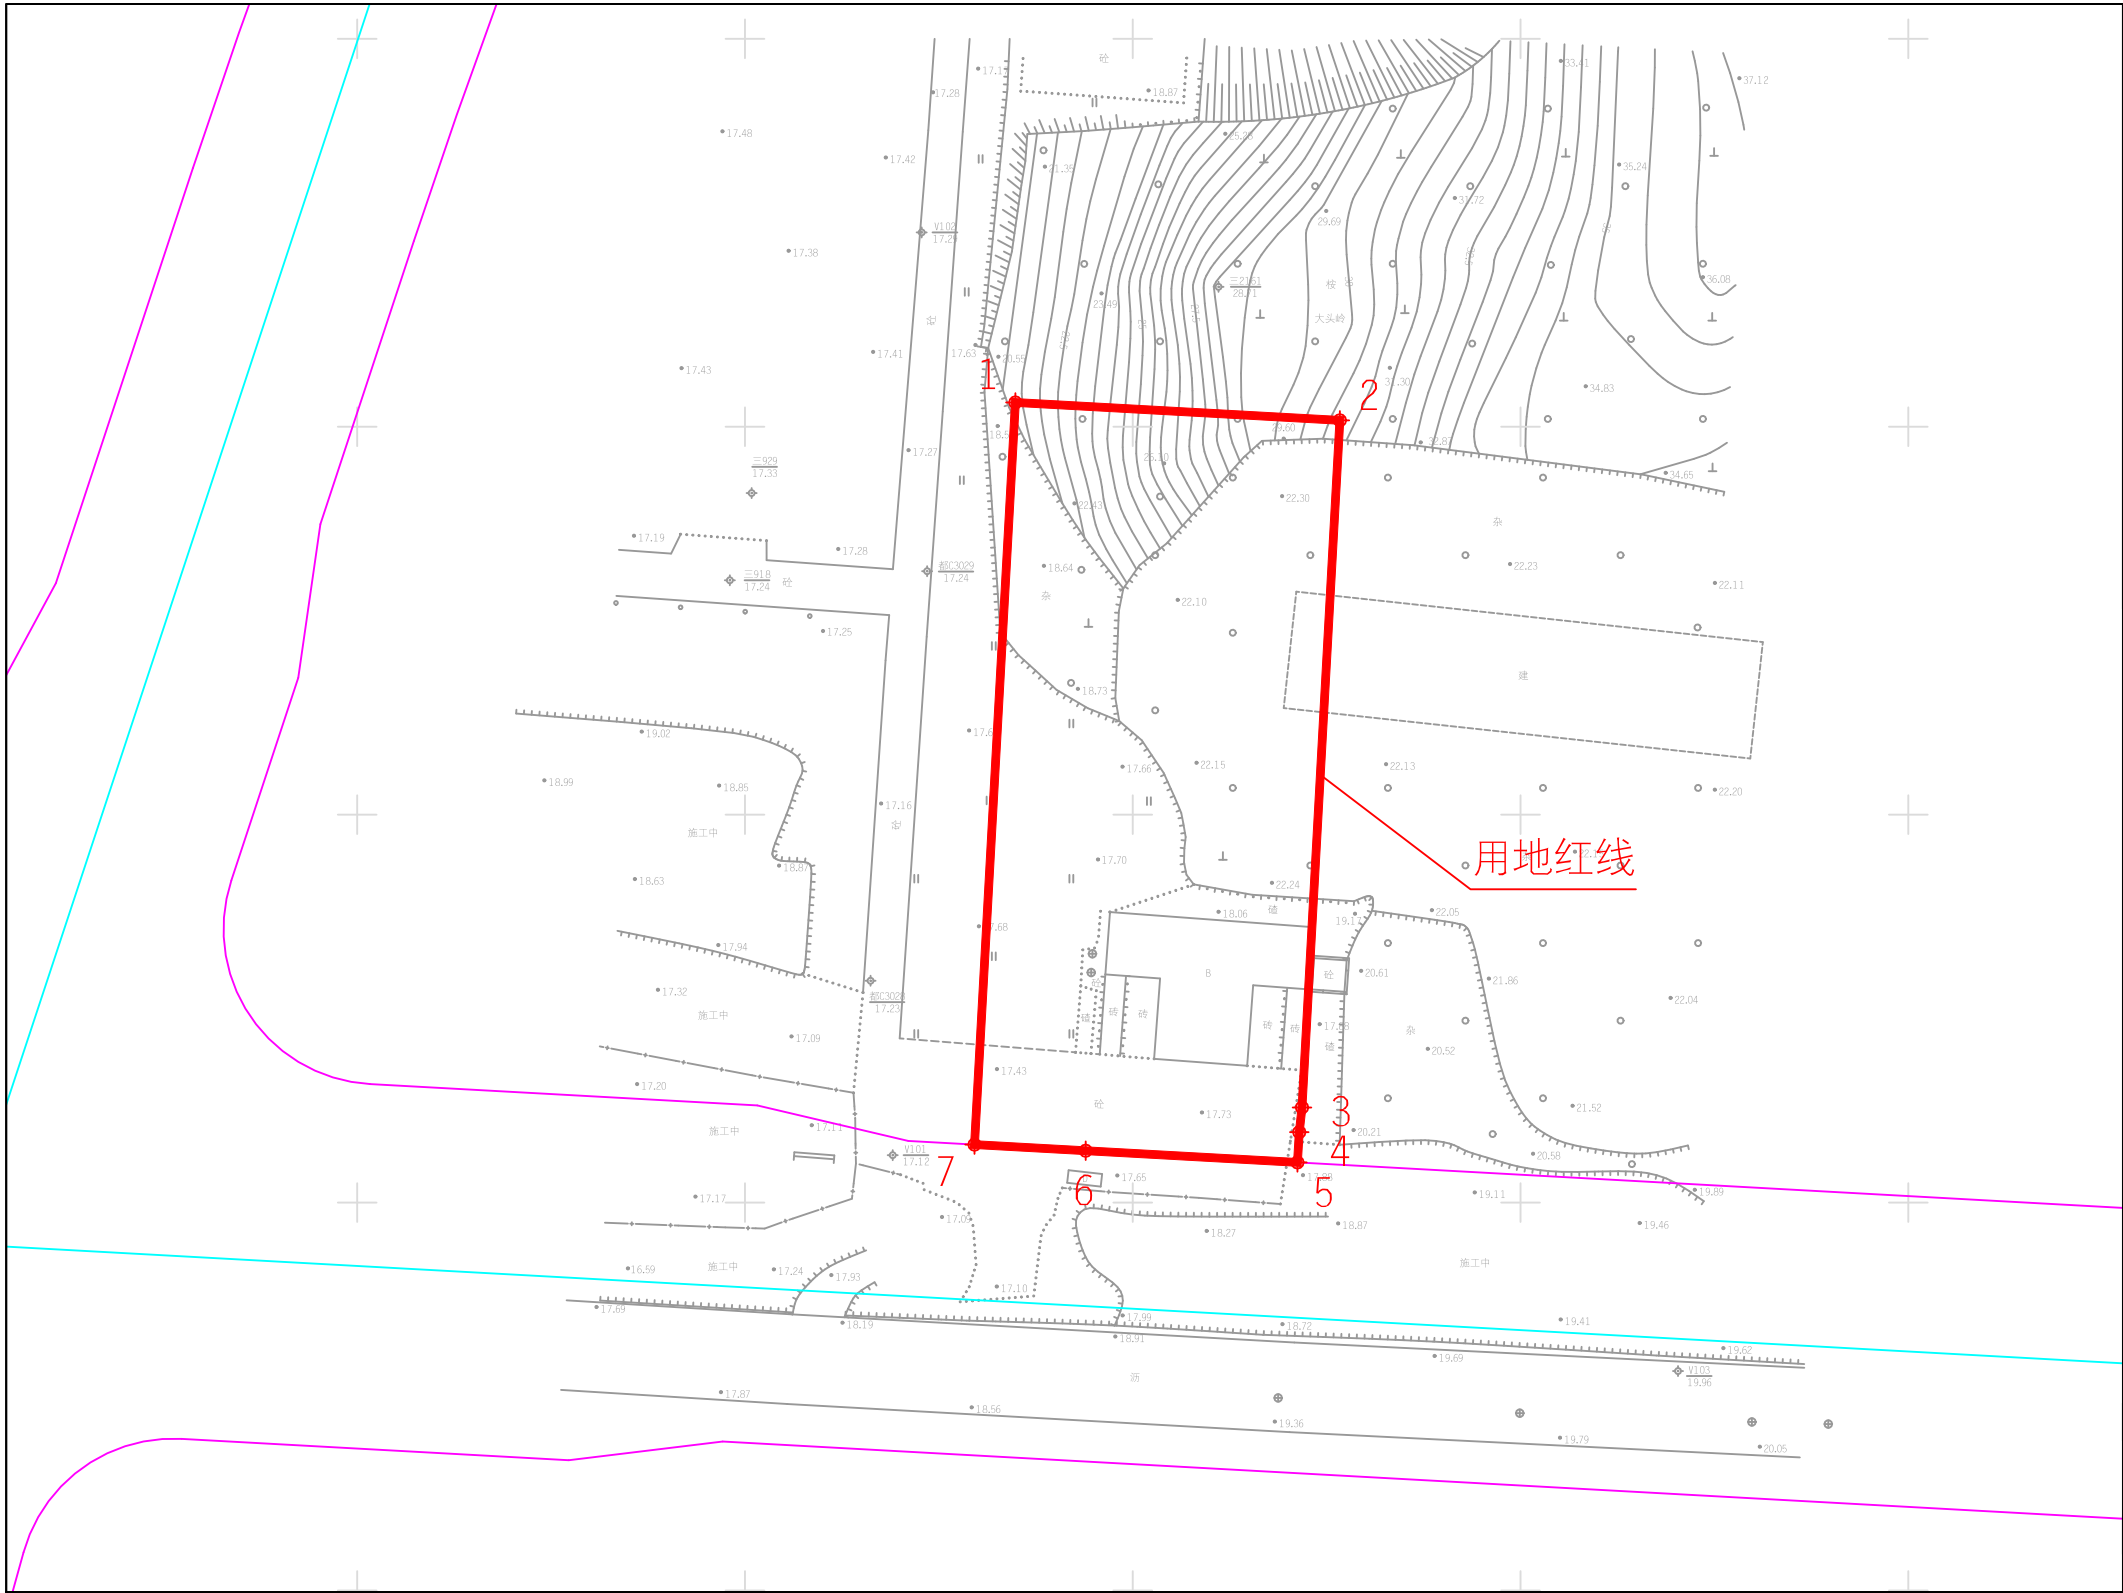

地上桩点表 (共 7 个桩点)					
广州2000坐标系			2000国家坐标系		
序号	X坐标(米)	Y坐标(米)	序号	X坐标(米)	Y坐标(米)
1	261753.129	35234.868	1	2591578.017	422006.274
2	261750.823	35276.705	2	2591575.506	422048.103
3	261662.254	35271.824	3	2591486.955	422042.787
4	261659.078	35271.472	4	2591483.781	422042.420
5	261655.179	35271.236	5	2591479.883	422042.165
6	261656.684	35243.933	6	2591481.522	422014.867
7	261657.474	35229.596	7	2591482.382	422000.533
地上弧段表 (没有弧段)			地上弧段表 (没有弧段)		
地上面积表 (以广州2000坐标系数据计算)					
用地面积			4013.066 平方米		
净面积			4013.066 平方米		
收案号		2025070000023456			
发文、 发证编号		穗规划资源预选〔2025〕186号			
核发单位		广州市规划和自然资源局			
核发日期		2025年6月5日			

附注：本图采用广州2000平面坐标系统和高程系统；图中界桩坐标表之2000国家坐标系数数据仅供参考使用。